


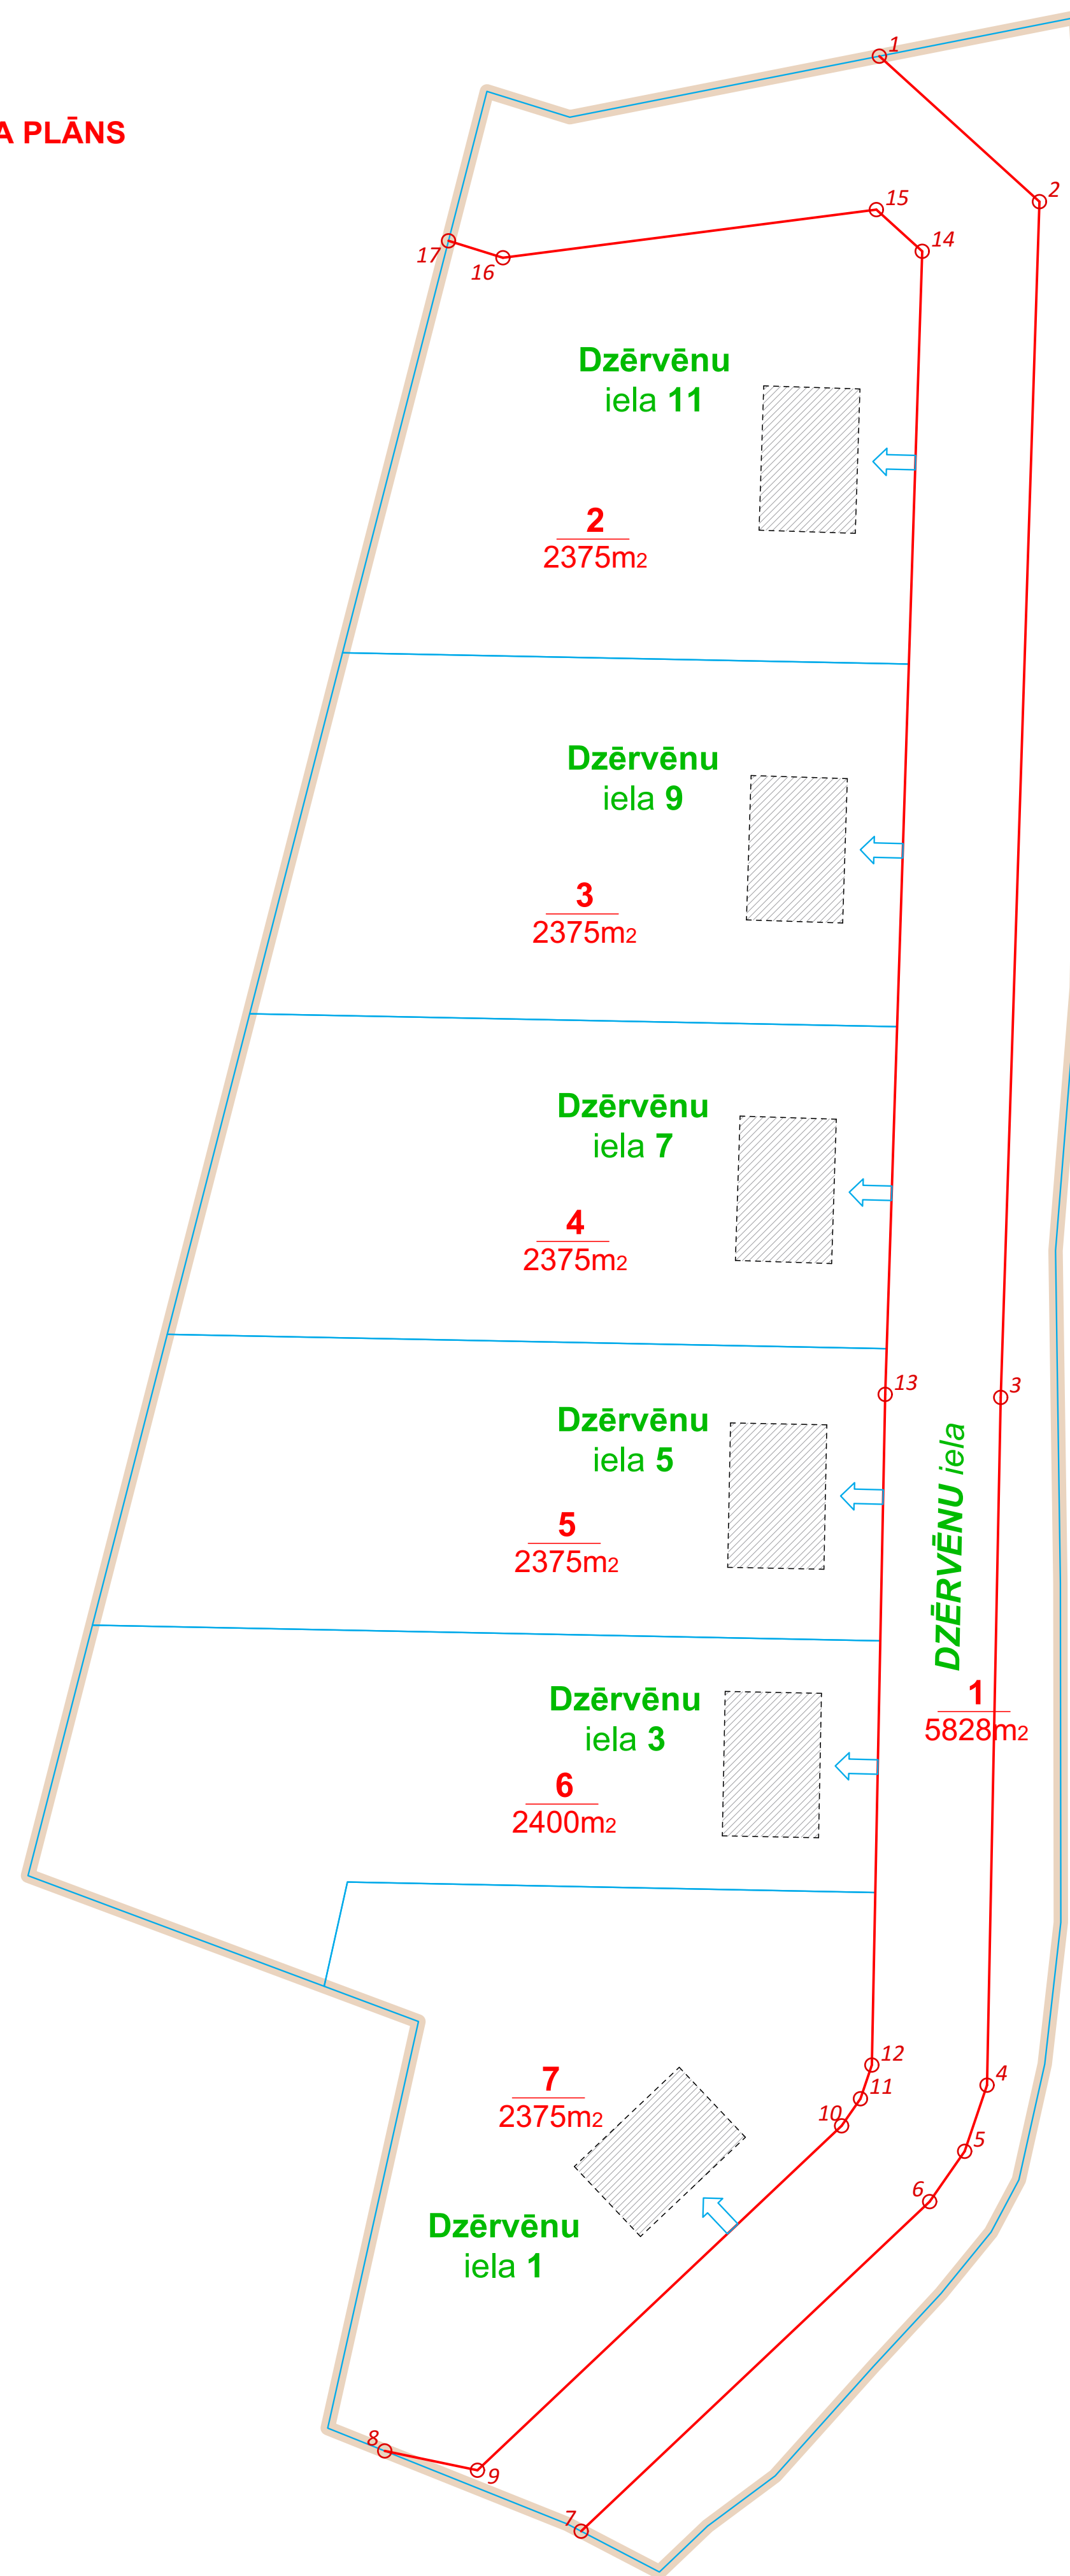

ADRESĀCIJAS PRIEKŠLIKUMA PLĀNS

M 1:500


IZVIETOJUMA SHĒMA



PROJEKTĒTĀS ZEMES VIENĪBAS					APBŪVES PARAMETRI			
Nr.p.k.	Plānotā adrese	Atļautā izmantošana	Platība (m ²)	NĪLM	Maksimālais apbūves blīvums (%)	Maksimālais ēkas augstums (m)	Maksimālā apbūves intensitāte (%)	Minimālā brīvā zaļā teritorija (%)
1	DZĒRVĒNU IELA	TL	5828	1101	---	---	---	---
2	DZĒRVĒNU IELA 11	DzS	2375	0600 vai 0601	30	12	---	---
3	DZĒRVĒNU IELA 9	DzS	2375	0600 vai 0601	30	12	---	---
4	DZĒRVĒNU IELA 7	DzS	2375	0600 vai 0601	30	12	---	---
5	DZĒRVĒNU IELA 5	DzS	2375	0600 vai 0601	30	12	---	---
6	DZĒRVĒNU IELA 3	DzS	2400	0600 vai 0601	30	12	---	---
7	DZĒRVĒNU IELA 1	DzS	2375	0600 vai 0601	30	12	---	---

Izpildot kadastrālo uzmērīšanu, zemes platības var tikt precizētas

APZĪMĒJUMI	NOSAUKUMS
	DETĀLPLĀNOJUMA ROBEŽA
	PLĀNOTĀ ZEMES VIENĪBAS ROBEŽA
	PLĀNOTĀS ZEMES VIENĪBAS NUMURS / PLATĪBA
	ORIENTĒJOŠĀ APBŪVE
	PLĀNOTĀ SARKANĀ LĪNIJA
	SARKANĀS LĪNIJAS PAGRIEZIENA PUNKTS
	PLĀNOTĀ IEBRAUKTUVE (PRECIZĒT TEHNISKAJĀ PROJEKTĀ)
	PLĀNOTAIS IELAS NOSAUKUMS
	PLĀNOTĀ ADRESĀCIJA

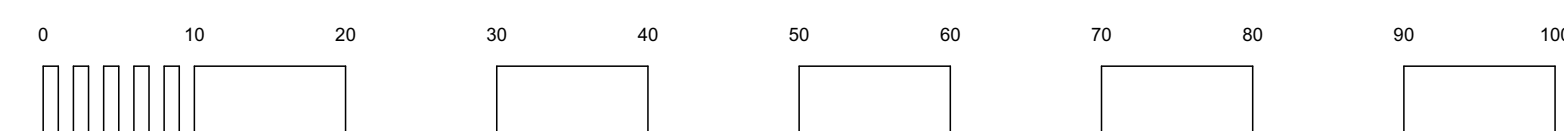

PASŪTĪJUMS NR.: 30-21-GJI tālr.: +371 29228183 artis.gedrovics@inbox.lv Liepājas 31-1, Rīga LV-1002	DETĀLPLĀNOJUMS NEKUSTAMAJOS ĪPAŠUMOS PASŪTĪJUMS: "ELTES" (KAD.NR.8070.008.1921) UN "DZĒRVĒNI" (KAD.NR.8070.008.0700) KROGSILĀ, ĶEKAVAS PAG., ĶEKAVAS NOVADS	
	PASŪTĪTĀJS: A.GEDROVICS	LKS-92 TM m.k.0.999602
	PASŪTĪTĀJAS ADRESE: LIEPĀJAS IELA 31-1, RĪGA, LV-1002 LĪGUMA/ARHĪVA NR.: 30-21-GJI	RASĒJUMS: ADRESĀCIJAS PRIEKŠLIKUMA PLĀNS LAPU SKAITS: 7 LAPA NR. 6
	24.02.2023.	M 1:500