


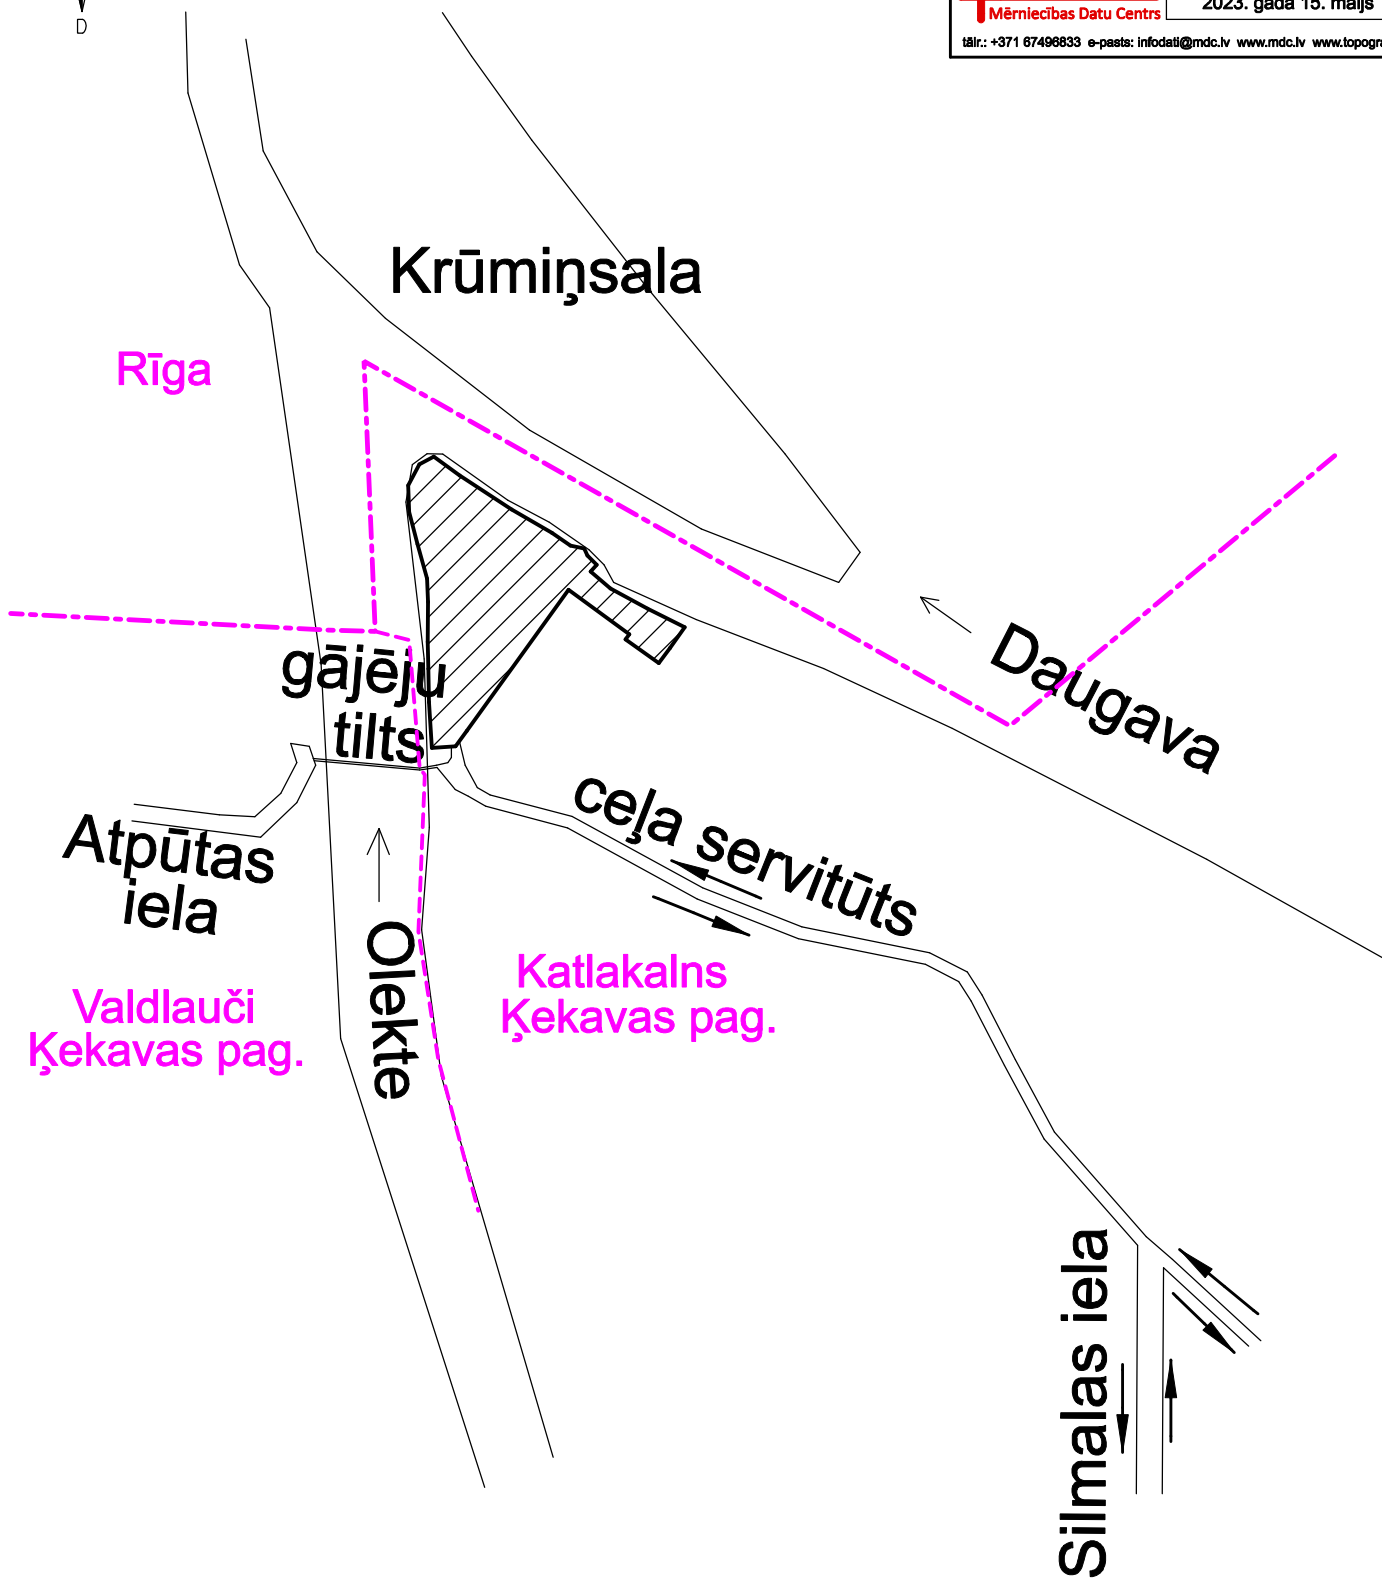

MDC
Mēriniecības Datu Centrs
Pārbaudīts un reģistrēts pašvaldības ADTI datu bāzē ar Nr. **DP 248383**
2023. gada 15. maijs
tālrunis: +371 67496833 e-pasts: infodata@mdc.lv www.mdc.lv www.topografija.lv



Projektētājs: SIA DAMSIJAS reģ.Nr. 40003875540 Brīvības gatve 221-1, Rīga, LV-1039 Tālrunis: 29103226		DETĀLPLĀNOJUMS nekustamā īpašuma "Laivas", Katlakalns, Ķekavas pag., Ķekavas nov., kadastra Nr. 80700010041, zemes vienības ar kadastra apzīmējumu 80700010041 teritorijā	
Pasūtītājs: SIA "WOOD Constructions"		Rasējums: TRANSPORTA ORGANIZĀCIJAS SHĒMA	
Arhitekts: Dace Grīķe		Mērogs: 1:4000	Grafiskā daļa DP-2
Izstrādāja zemes ierīkotājs: Jānis Vellands		Datums: 05.09.2022.	Lapa: 2 Lapas: 3
sertifikāta Nr.AA0024, izdots 30.12.2009, derīgs līdz 29.12.2024.			