
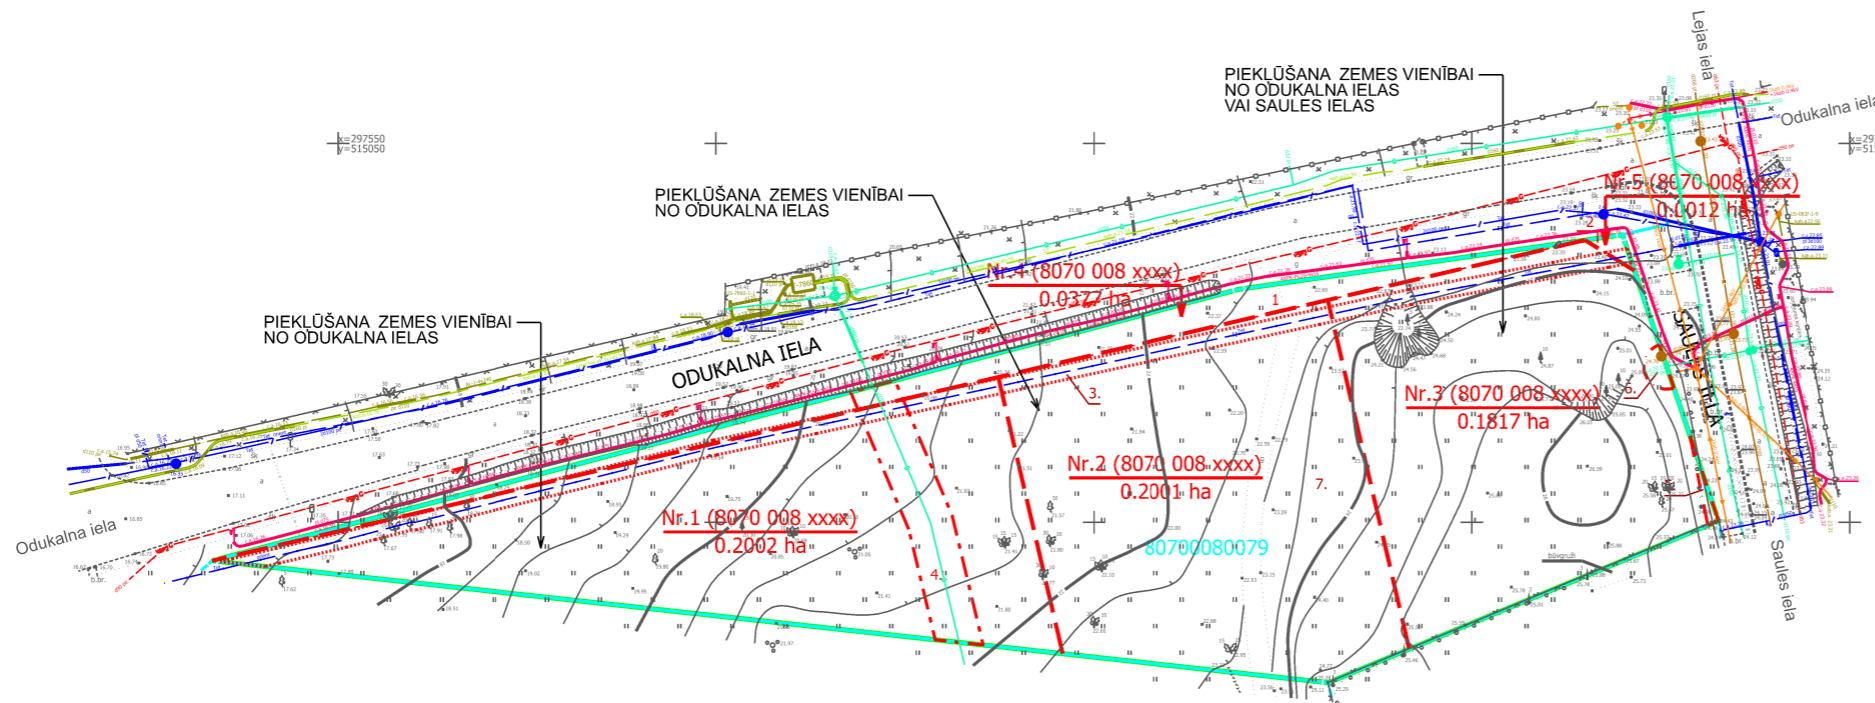


Projektētās teritorijas shēma pirms zemes ierīcības projekta izstrādes

Projektētās teritorijas shēma pēc zemes ierīcības projekta izstrādes

Esošās zemes vienības	
Kadastra apzīmējums	Platība
80700080079	0.6209 ha
Kopā	0.6209 ha

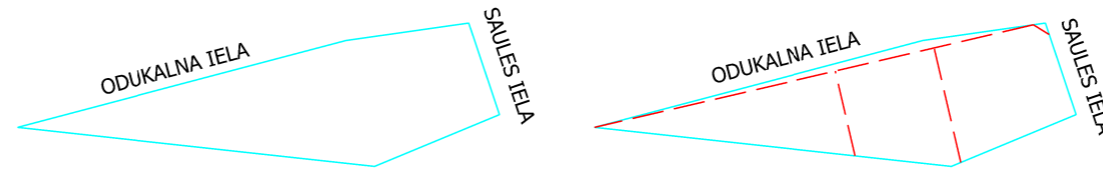

Projektētās zemes vienības				Apgrūtinājumi	
Nr.	Kadastra apzīmējums	Platības no esošajām zemes vienībām	Platība*	Kārtas Nr.	Klasifikācijas kods
1.	80700080079	80700080079 - 0.2002 ha	0.2002 ha	3.	7312040100
				4.	7312010101
				7.	7311090900
2.	80700080079	80700080079 - 0.2001 ha	0.2001 ha	3.	7312040100
				7.	7311090900
3.	80700080079	80700080079 - 0.2165 ha	0.1817 ha	3.	7312040100
				5.	7312050601
				6.	7312010300
				7.	7311090900
4.	80700080079	80700080079 - 0.0377 ha	0.0377 ha	1.	7312030100
				3.	7312040100
				4.	7312010101
				7.	7311090900
5.	80700080079	80700080079 - 0.0012 ha	0.0012 ha	2.	7312030100
				3.	7312040100
				7.	7311090900
			KOPĀ:	0.6209 ha	

*Projektēto zemes vienību platības uzmērot var atšķirties platību noapaļošanas dēļ.

APZĪMĒJUMI	
80700080079	ESOŠĀS ZEMES VIENĪBAS KADAstra APZĪMĒJUMS
	ESOŠĀS ZEMES VIENĪBAS ROBEŽA AR ROBEŽPUNKTU
	ZEMES IERĪCĪBAS PROJEKTA ROBEŽA
	PROJEKTĒTO ZEMES VIENĪBU ROBEŽAS AR ROBEŽPUNKTU
Nr.1 (8070 008 xxxx) 0.1842 ha	PROJEKTĒTĀS ZEMES VIENĪBAS KADAstra APZĪMĒJUMS UN PLATĪBA
sark.līn.	SARKANĀ LĪNIJA
7312030100	EKSPĻUATĀCIJAS AIZSARGJOSLAS TERITORIJA GAR IELU VAI CEĻU - SARKANĀ LĪNIJA
7312040100	EKSPĻUATĀCIJAS AIZSARGJOSLAS TERITORIJA GAR PAZEMES ELEKTRONISKO SAKARU TĪKĻU LĪNIJU UN KABEĻU KANALIZĀCIJU
7312010101	EKSPĻUATĀCIJAS AIZSARGJOSLAS TERITORIJA AP ŪDENSVADU, KAŠ ATRODAS LĪDZ 2 METRU DZĪLUMAM
7312050601	EKSPĻUATĀCIJAS AIZSARGJOSLAS TERITORIJA AP ELEKTRISKO TĪKĻU GAISVADU LĪNIJU PILSĒTAS UN CIEMOS AR NOMINĀLO SPRĒGUMU LĪDZ 20 KV
7312010300	EKSPĻUATĀCIJAS AIZSARGJOSLAS TERITORIJA GAR PAŠTECES KANALIZĀCIJAS VADU
7311090900	VIDES UN DABAS RESURSU ĶĪMISKĀS AIZSARGJOSLAS TERITORIJA AP PAZEMES ŪDENS ŅEMŠANĀS VIETU

Zemes ierīcības projekts (pielikums detālpānojumam) Odukalna ielā 4, Odukalns, Ķekavas pagasts, Ķekavas novads	
Zemes ierīcības projekta grafiskās daļas mērogs 1:1000 Koordinātu sistēma LKS-92 Mēroga koeficients 0.999602	Kartogrāfiskā materiāla pamatne - Zemes robežu plāns, M 1:5000, mērnieks V.Grandsbergs 14.06.2016. Topogrāfiskais plāns, M 1:500 mērnieks D.Daleckis 01.03.2022.
Nekustamā īpašuma īpašniece	
Zemes ierīkotājs Kristīne Brauna	Zemes ierīkotāja sertifikāta Nr.AA0115, pirmreizēji izdots 28.12.2010. ar Nr.BA 196, pagarināts 28.12.2020., derīgs līdz 27.12.2025.