


PLĀNOTO SARKANO LĪNIJU PLĀNS

M 1:500

IZVIETOJUMA SHĒMA

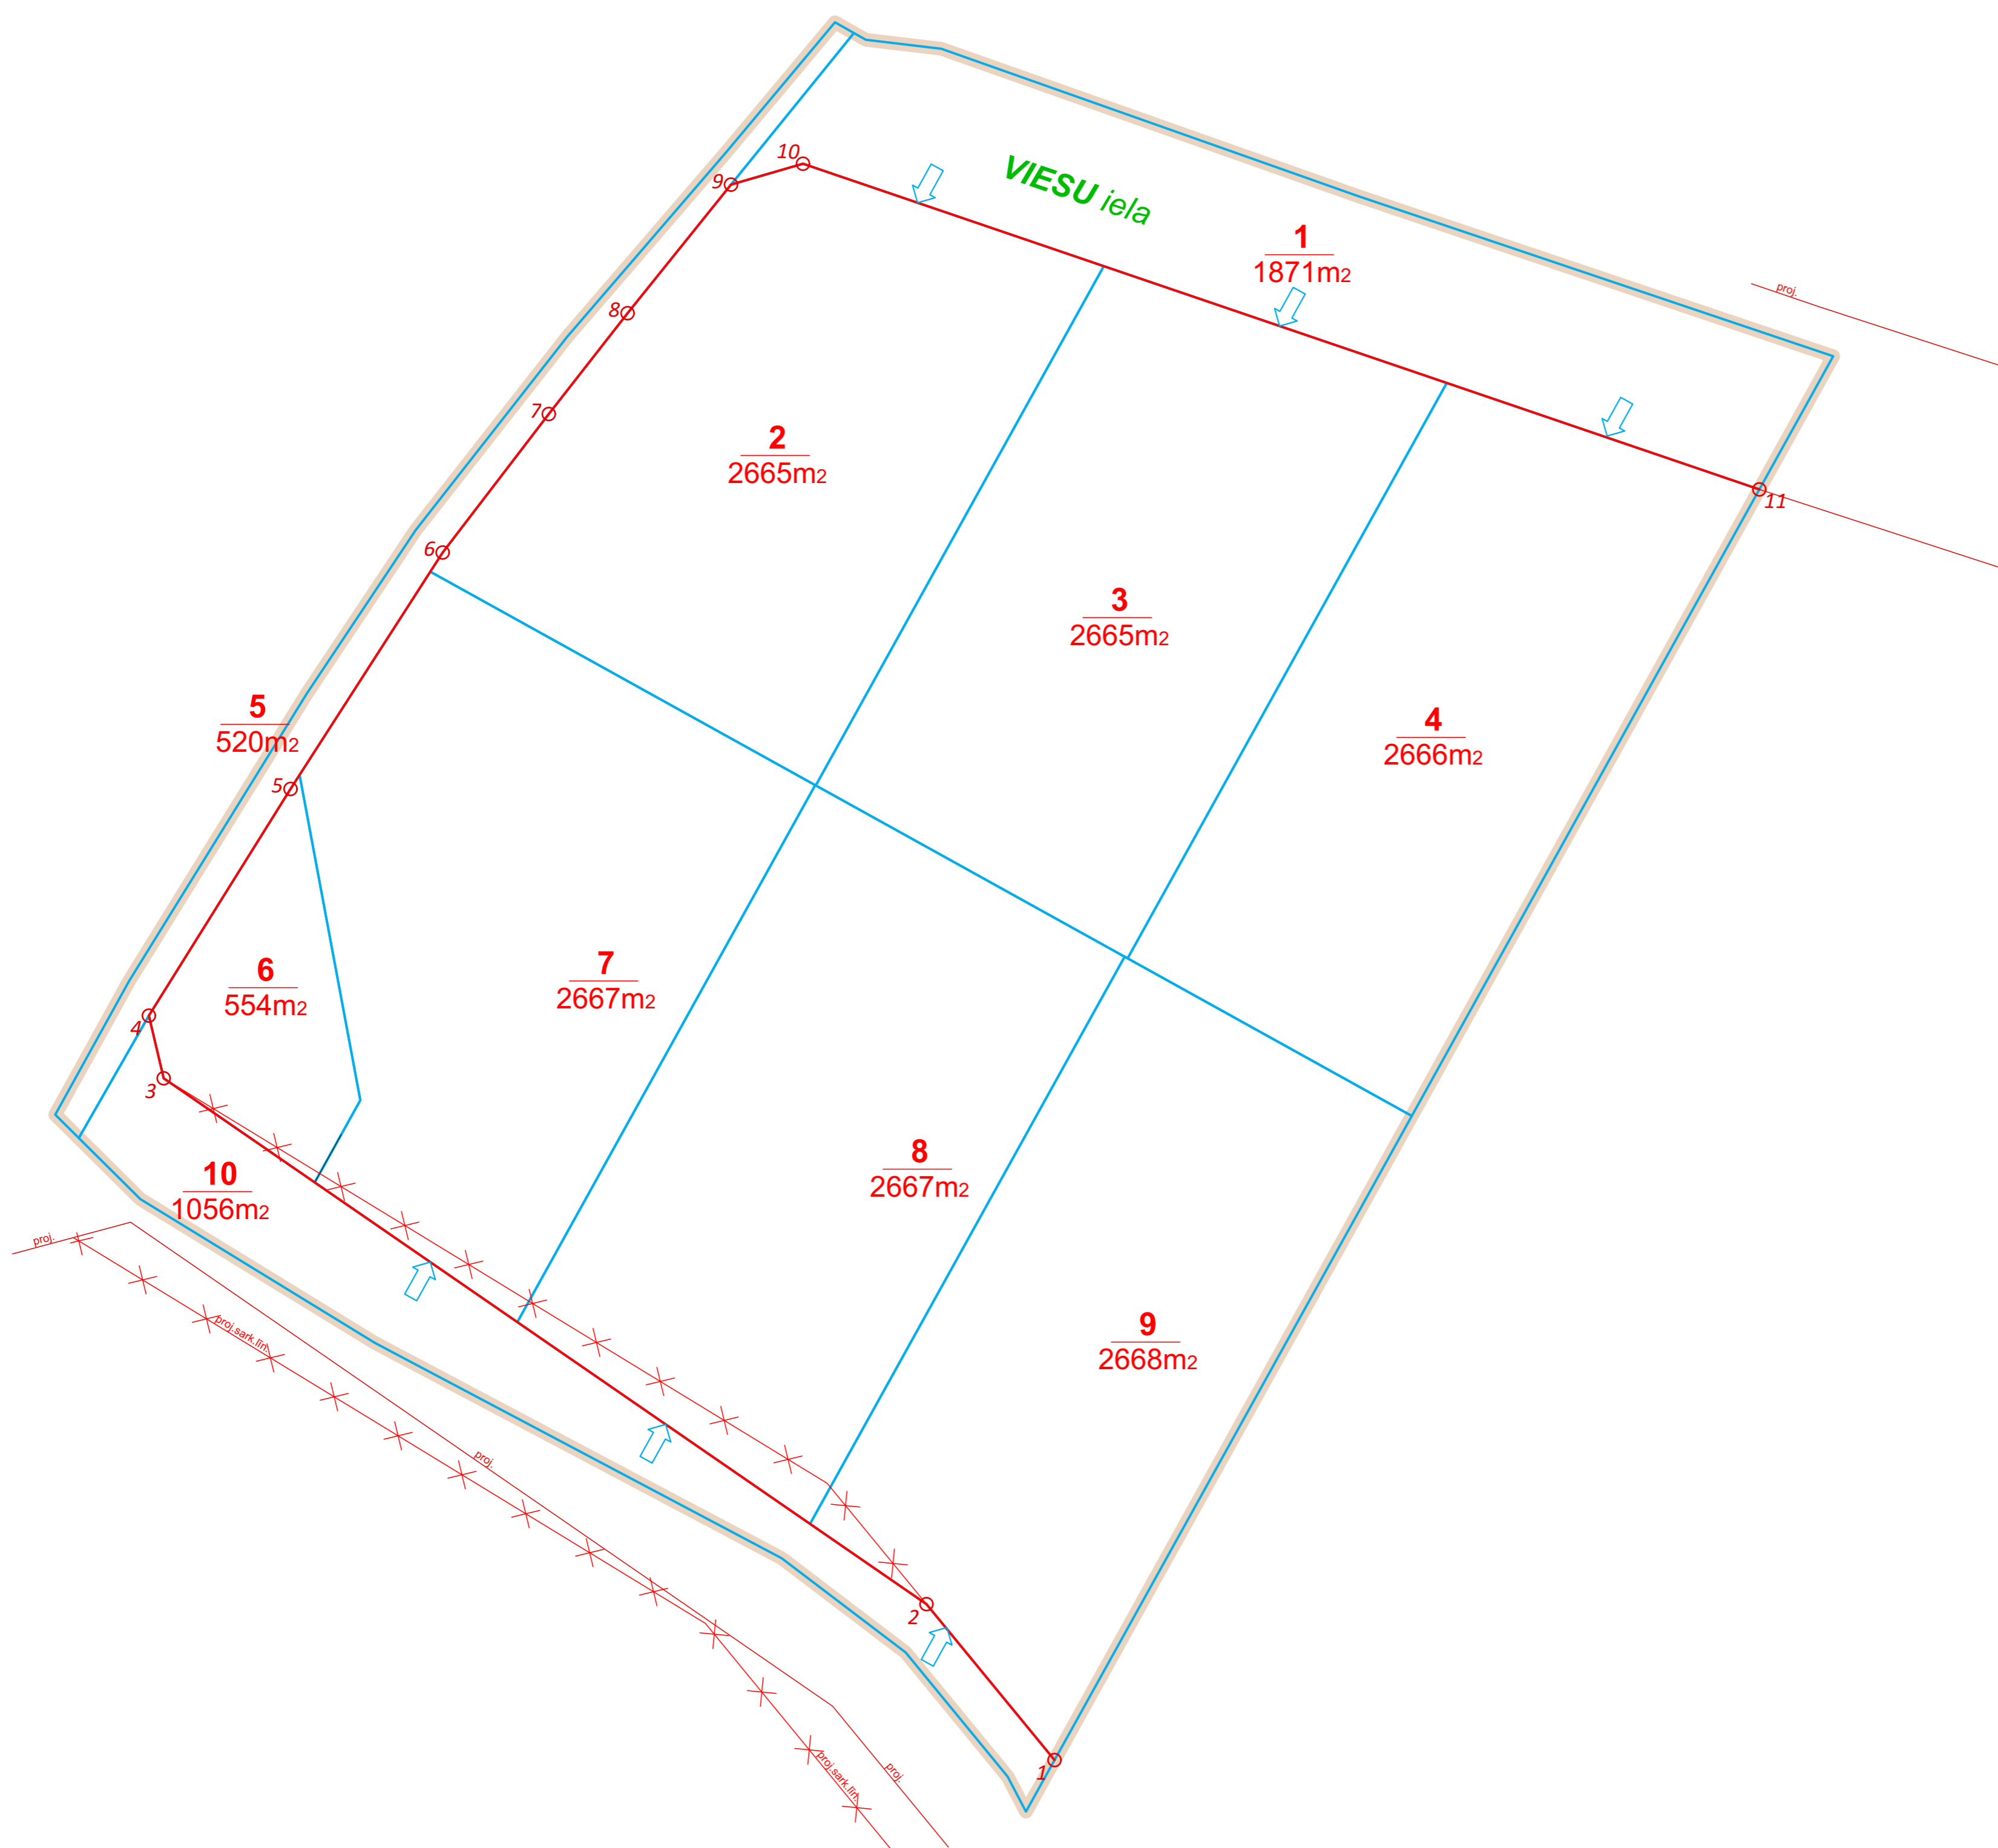


PROJEKTĒTĀS ZEMES VIENĪBAS				
Nr.p.k.	Plānotā adrese	Atļautā izmantošana	Platība (m ²)	NĪLM
1	VIESU IELA	TL	1871	1101
2	VIESU IELA 2	DzS	2665	0600 vai 0601
3	VIESU IELA 4	DzS	2665	0600 vai 0601
4	VIESU IELA 6	DzS	2666	0600 vai 0601
5	SKUJNIEKU CEĻŠ	TL	520	1101
6	RĒDERU IELA 40	DzS	554	0902 vai 0908
7	RĒDERU IELA 38	DzS	2667	0600 vai 0601
8	RĒDERU IELA 36	DzS	2667	0600 vai 0601
9	RĒDERU IELA 34	DzS	2668	0600 vai 0601
10	RĒDERU IELA	TL	1056	1101

Izpildot kadastrālo uzmērīšanu, zemes platības var tikt precizētas

SARKANO LĪNIJU PAGRIEZIENU PUNKTU KOORDINĀTAS		
Nr.p.k.	X koordināta	Y koordināta
1	300501,28	511233,05
2	300518,32	511219,06
3	300575,78	511135,71
4	300582,63	511134,10
5	300607,40	511149,57
6	300633,24	511166,20
7	300648,37	511177,79
8	300659,39	511186,40
9	300673,44	511197,70
10	300675,72	511205,56
11	300640,13	511310,06

APZĪMĒJUMI	NOSAUKUMS
	DETĀLPLĀNOJUMA ROBEŽA
	PLĀNOTĀ ZEMES VIENĪBAS ROBEŽA
	PLĀNOTĀS ZEMES VIENĪBAS NUMURS / PLATĪBA
	PLĀNOTĀ SARKANĀ LĪNIJA
	SARKANĀS LĪNIJAS PAGRIEZIENA PUNKTS
	PERSPEKTĪVĀ PROJEKTĒJAMĀ SARKANĀ LĪNIJA
	LIKVIDĒJAMĀ PROJEKTĒJAMĀ SARKANĀ LĪNIJA
	PLĀNOTĀ IEBRAUKTUVE (PRECIZĒT TEHNISKAJĀ PROJEKTĀ)
	PLĀNOTAIS IELAS NOSAUKUMS

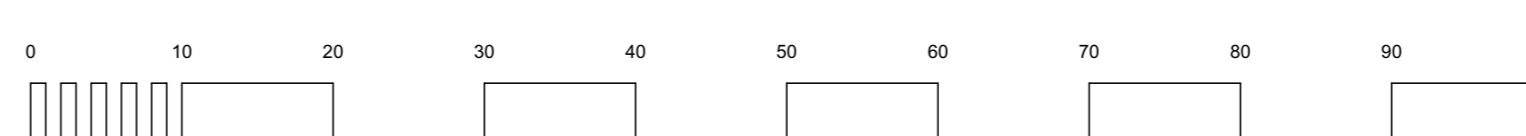

PASŪTĪJUMS NR.: 30-22-RPI tālr.: +371 29228183 artis.gedrovcis@inbox.lv Liepājas 31-1, Rīga LV-1002	DETĀLPLĀNOJUMS NEKUSTAMĀJĀ ĪPAŠUMĀ PASŪTĪJUMS: "JAUNKRŪMĪNI" (KAD.NR.8070 008 2780) KROGSILĀ, ĶĒKAVAS PAG., ĶĒKAVAS NOVADĀ
	IZSTRĀDES VADĪTĀJS: SERT.:Nr.1-00667 A.GEDROVICIS IZSTRĀDĀTĀJS: SERT.:Nr.1-00667 A.GEDROVICIS
PROJEKTĒTĀJA ADRESE: LIEPĀJAS IELA 31-1, RĪGA, LV-1002 LĪGUMA/ARHĪVA NR.: 30-22-RPI 06.03.2023.	RAŠĒJUMS: PLĀNOTO SARKANO LĪNIJU PLĀNS LAPU SKAITS: 7 LAPA NR. 3 M 1:500