

ADRESĀCIJAS PRIEKŠLIKUMU PLĀNS


M 1:500

IZVIETOJUMA SHĒMA




| PROJEKTĒTĀS ZEMES VIENĪBAS | | | | | APBŪVES PARAMETRI | | | |
|----------------------------|----------------|---------------------|---------------------------|---------------|---------------------------------|-------------------------------|-----------------------------------|------------------------------------|
| Nr.p.k. | Plānotā adrese | Atļautā izmantošana | Platība (m ²) | NĪLM | Maksimālais apbūves blīvums (%) | Maksimālais ēkas augstums (m) | Maksimātā apbūves intensitāte (%) | Minimālā brīvā zālā teritorija (%) |
| 1 | VIESU IELA | TL | 1871 | 1101 | --- | --- | --- | --- |
| 2 | VIESU IELA 2 | DzS | 2665 | 0600 vai 0601 | 30 | 12 | --- | --- |
| 3 | VIESU IELA 4 | DzS | 2665 | 0600 vai 0601 | 30 | 12 | --- | --- |
| 4 | VIESU IELA 6 | DzS | 2666 | 0600 vai 0601 | 30 | 12 | --- | --- |
| 5 | SKUJNIEKU CEĻŠ | TL | 520 | 1101 | --- | --- | --- | --- |
| 6 | RĒDERU IELA 40 | DzS | 554 | 0902 vai 0908 | 30 | 12 | --- | --- |
| 7 | RĒDERU IELA 38 | DzS | 2667 | 0600 vai 0601 | 30 | 12 | --- | --- |
| 8 | RĒDERU IELA 36 | DzS | 2667 | 0600 vai 0601 | 30 | 12 | --- | --- |
| 9 | RĒDERU IELA 34 | DzS | 2668 | 0600 vai 0601 | 30 | 12 | --- | --- |
| 10 | RĒDERU IELA | TL | 1056 | 1101 | --- | --- | --- | --- |

Izpildot kadastrālo uzmērīšanu, zemes platības var tikt precizētas

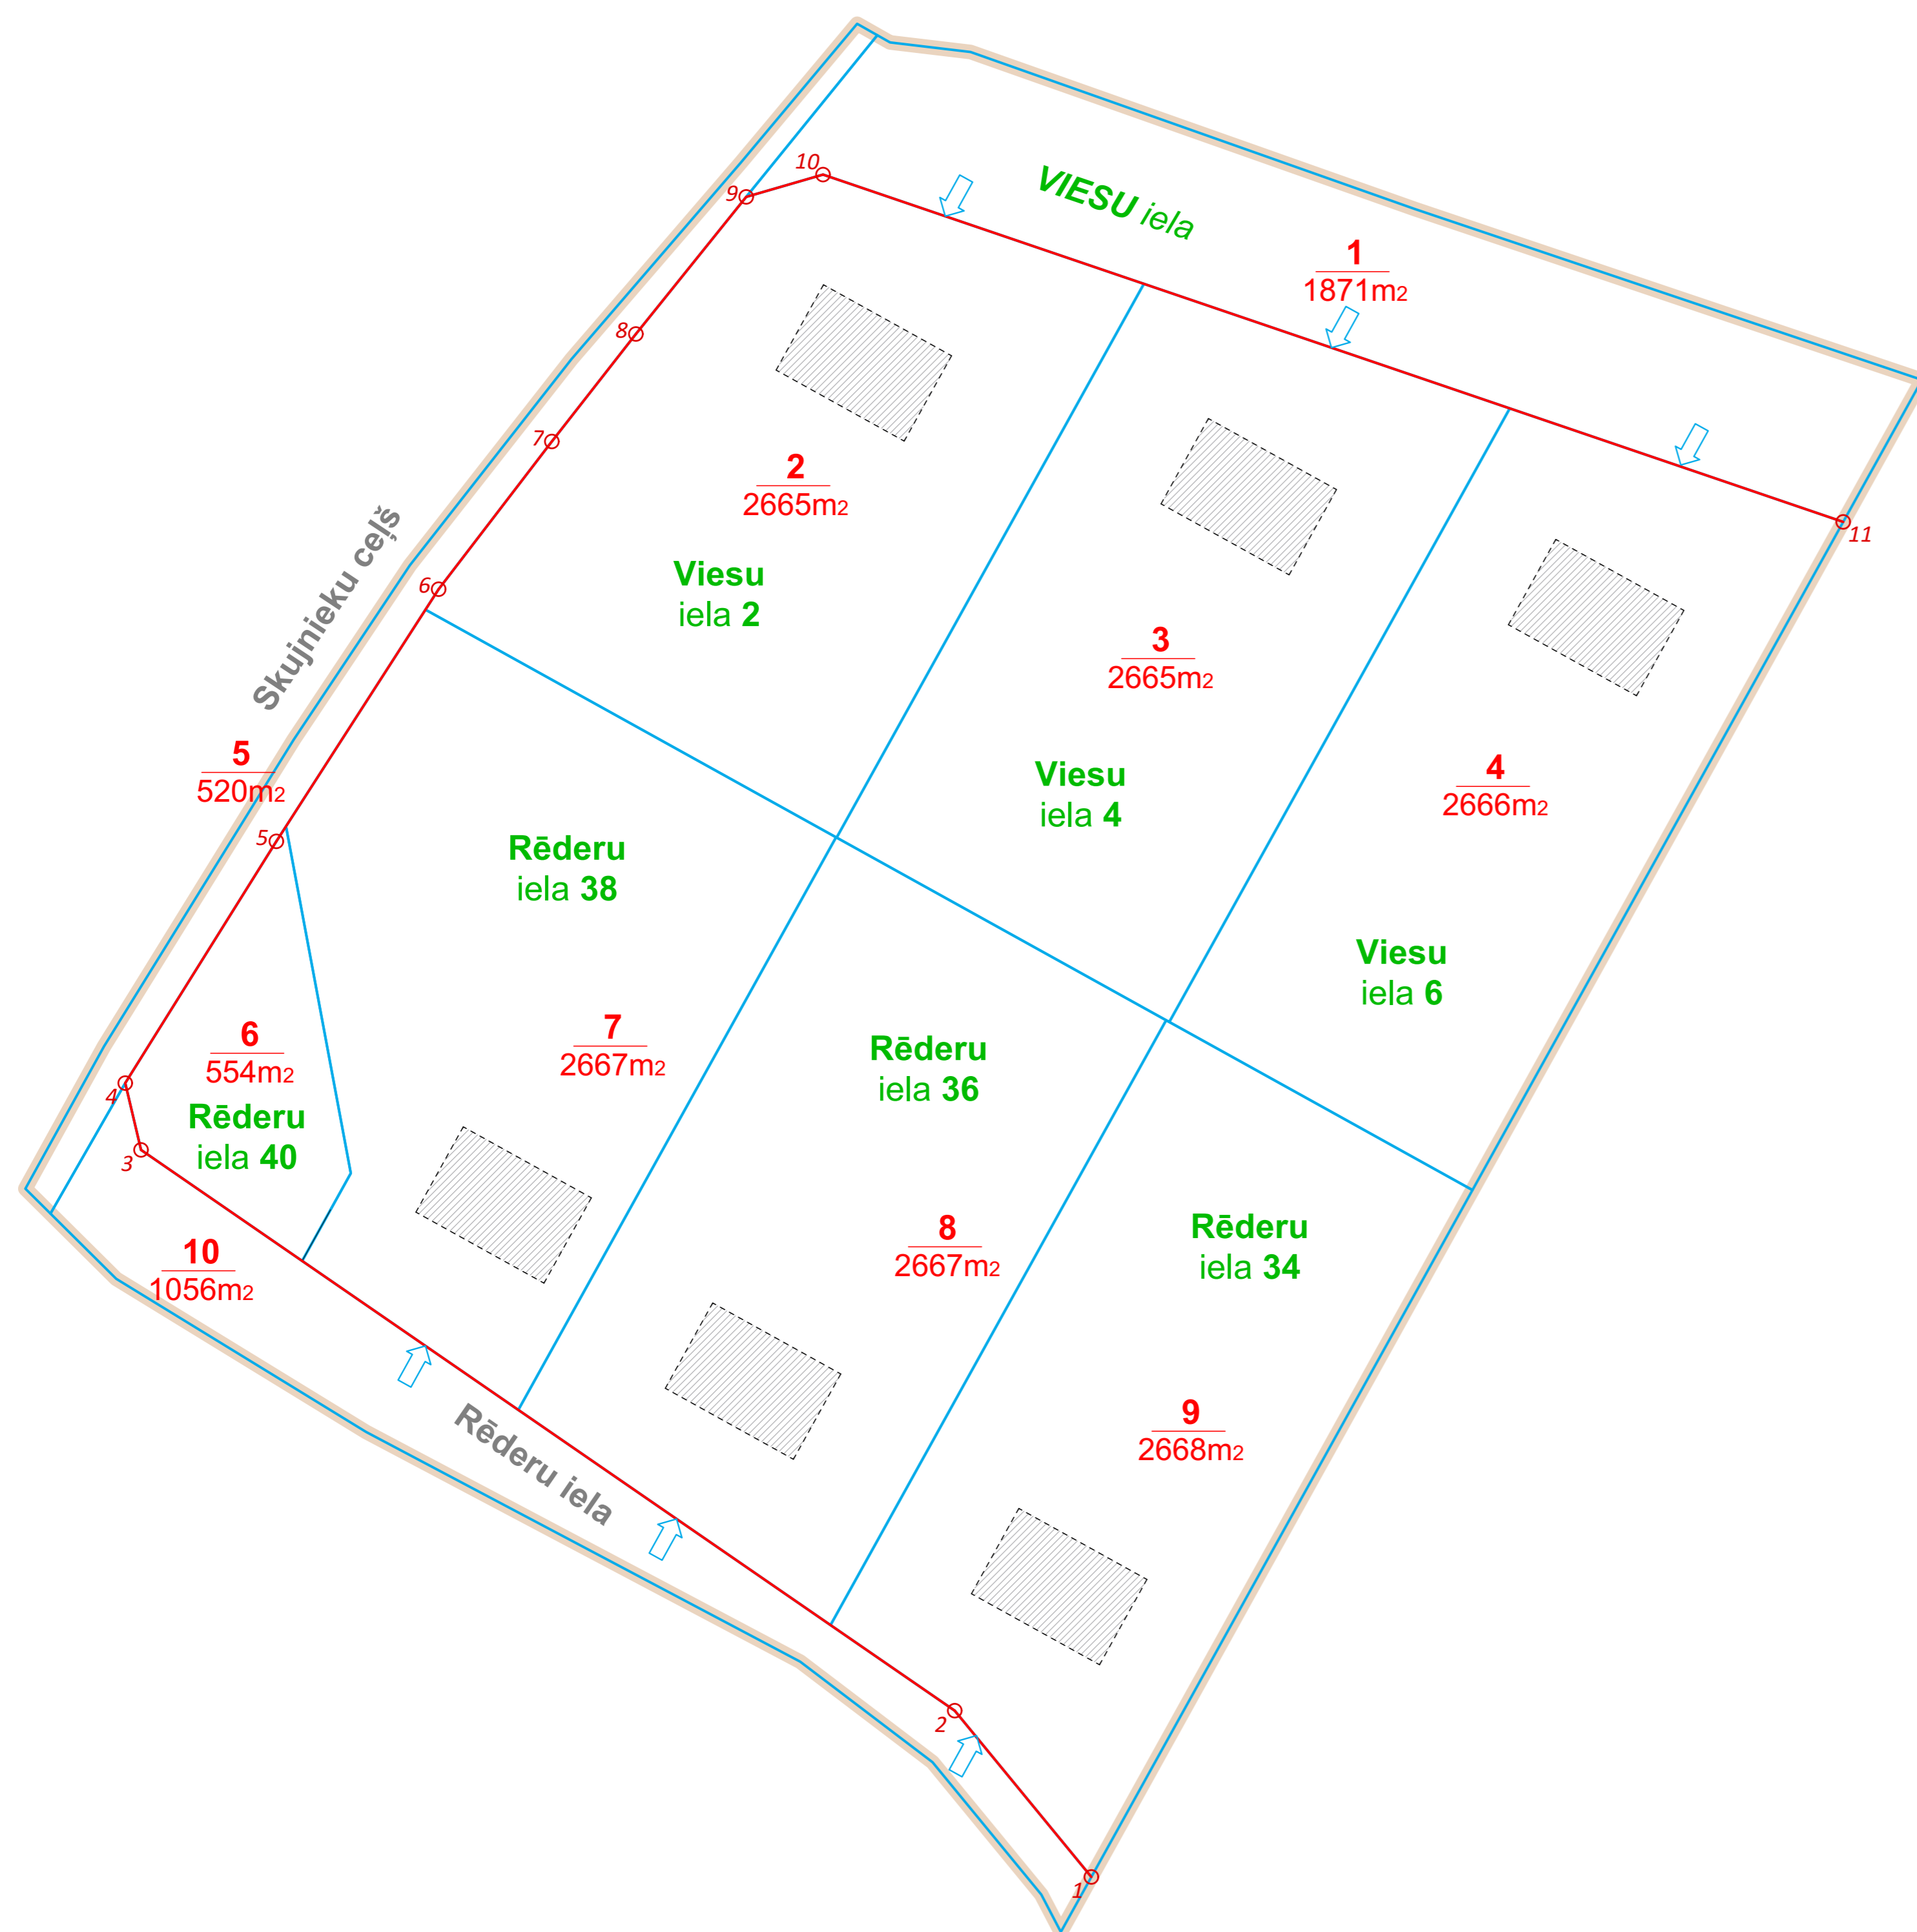

| APZĪMĒJUMI | NOSAUKUMS |
|------------|--|
| | DETĀLPLĀNOJUMA ROBEŽA |
| | PLĀNOTĀ ZEMES VIENĪBAS ROBEŽA |
| | PLĀNOTĀS ZEMES VIENĪBAS NUMURS / PLATĪBA |
| | ORIENTĒJOŠĀ APBŪVE |
| | PLĀNOTĀ SARKANĀ LĪNIJA |
| | SARKANĀS LĪNIJAS PAGRIEZIENA PUNKTS |
| | PLĀNOTĀ IEBRAUKTUVE (PRECIZĒT TEHNISKAJĀ PROJEKTĀ) |
| | PLĀNOTAIS IELAS NOSAUKUMS |
| | PLĀNOTĀ ADRESĀCIJA |

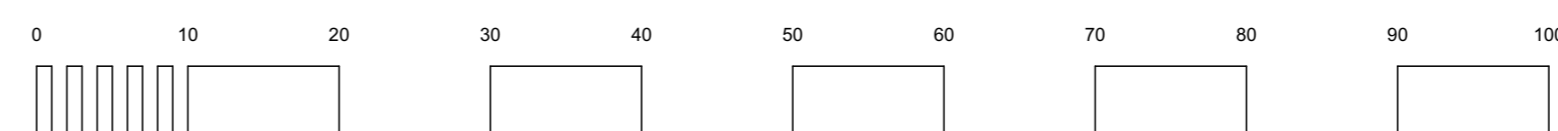

| | | | |
|---|---|--------------------------------|----------------|
| PASŪTĪJUMS NR.: 30-22-RPI tālr: +371 29228183 artis.gedrovics@inbox.lv Liepājas 31-1, Rīga LV-1002 | DETĀLPLĀNOJUMS NEKUSTAMAJĀ IPĀŠUMĀ "JAUNKRŪMĪNI" (KAD.NR.8070 008 2780) KROGSILĀ, ĶĒKAVAS PAG., ĶĒKAVAS NOVADĀ | | |
| | PASŪTĪTĀJS: | | |
| | RASĒJUMS: | ADRESĀCIJAS PRIEKŠLIKUMA PLĀNS | LAPU SKAITS: 7 |
| | LĪGUMA/ARHĪVA NR.: 30-22-RPI | | LAPA NR. 6 |

M 1:500