

APZĪMĒJUMI:


- DETĀLPLĀNOJUMA GROZĪJUMU ROBEŽA
- ESOŠA ZEMES VIENĪBAS ROBEŽA
- PROJEKTĒJAMĀ ZEMES VIENĪBAS ROBEŽA
- PROJEKTĒJAMĀ BŪVLAIDES LĪNIJA
- - - PROJEKTĒJAMĀ APBŪVES LĪNIJA
- - - PROJEKTĒJAMĀ APBŪVES LĪNIJA GAR GRĀVI (MELIORĀCIJAS BŪVI)
- PROJEKTĒTĀ SARKANĀ LĪNIJA;
PROJEKTĒTO SARKANO LĪNIJU PAGRIEZIENA PUNKTS
- ESOŠA SARKANĀ LĪNIJA
- - - AIZSARGJOSLA AP ŪDENS ŅEMŠANAS VIETU (7311090900)
(ietilpst visa detālplānojuma teritorija)
- - - ESOŠA 0,4 kV ELEKTROPĀRVADES KABELĻLĪNIJA
- x x LIKVIDĒJAMA (PĀRCEĻAMA) 0,4 kV ELEKTROPĀRVADES KABELĻLĪNIJA/ SADALNE
- - - AIZSARGJOSLA GAR ELEKTRISKAJIEM TĪKLIEM (7312050201)
- PROJEKTĒJAMĀ APGAISMOJUMA KABELĻLĪNIJA
- G3 PROJEKTĒJAMS VIDĒJSPIEDIENA GĀZESVADS/
GĀZES SPIEDIENA REGULĒŠANAS- UZSKAITES IEKĀRTA
- K1 PROJEKTĒJAMĀS SADZĪVES KANALIZĀCIJAS VADS
- PROJEKTĒJAMĀ TELEFONIZĀCIJAS KANALIZĀCIJA
- DR PROJEKTĒJAMĀS MELIORĀCIJAS DRENA
- x x LIKVIDĒJAMS MELIORĀCIJAS GRĀVIS
- PROJEKTĒJAMĀ IELA
- PROJEKTĒJAMĀS IEBRAUKTUVES (ORIENTĒJOŠI)
- PROJEKTĒJAMĀS GĀJĒJU/ VELOSIPĒDISTU CEĻŠ

projektējams hermētisks sadzīves notekūdeņu krājrezervuārs
(likvidējams pēc pašvaldības centralizētā
sadzīves kanalizācijas tīkla pievades līdz detālplānojuma teritorijai pārslēdzot lietotājus)

ORIENTĒJOŠS APBŪVES IZVIETOJUMS


LABIEKĀRTOTA PUBLISKA TERITORIJA

PROJEKTĒJAMĀS ZEMES VIENĪBAS KĀRTAS NUMURS:
PROJEKTĒJAMĀS ZEMES PLĀNOTĀ (ATĻAUTĀ) IZMANTOŠANA

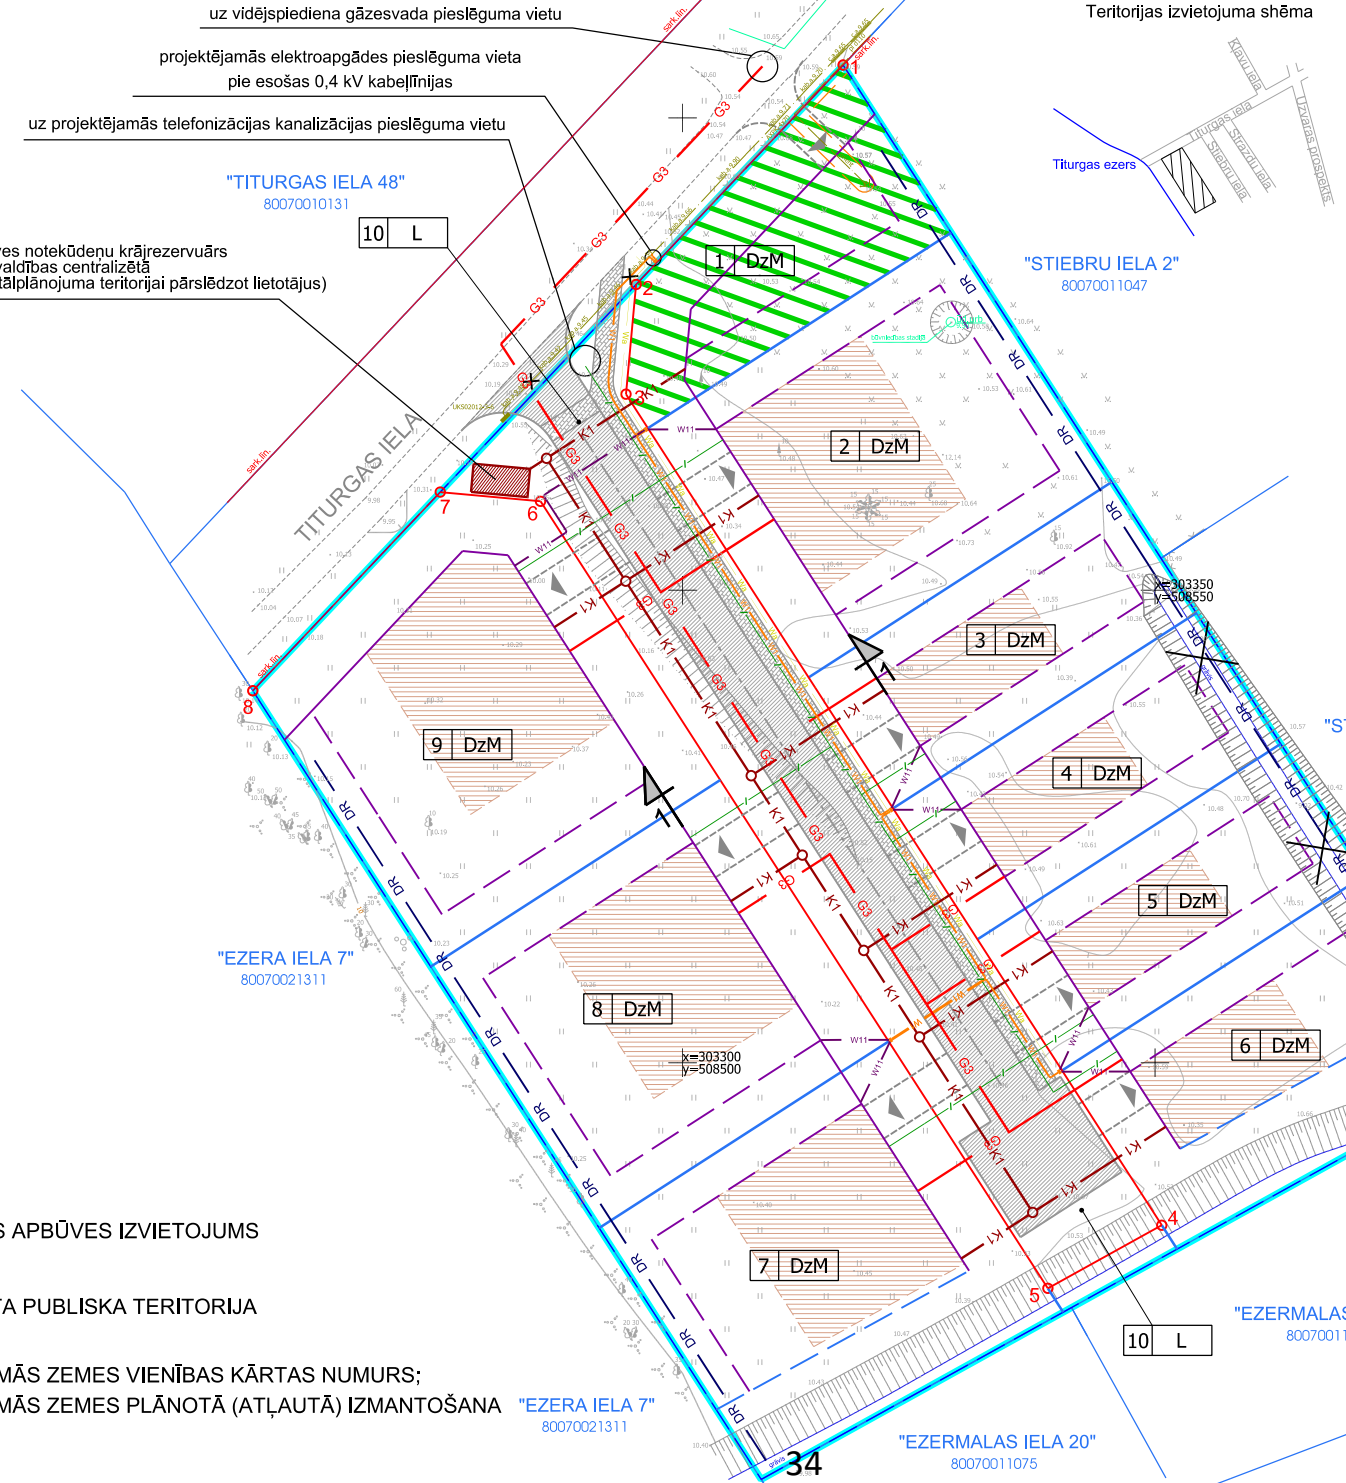

Teritorijas izvietojuma shēma

PROJEKTĒJAMĀS IELAS ŠĶĒRSPROFILS

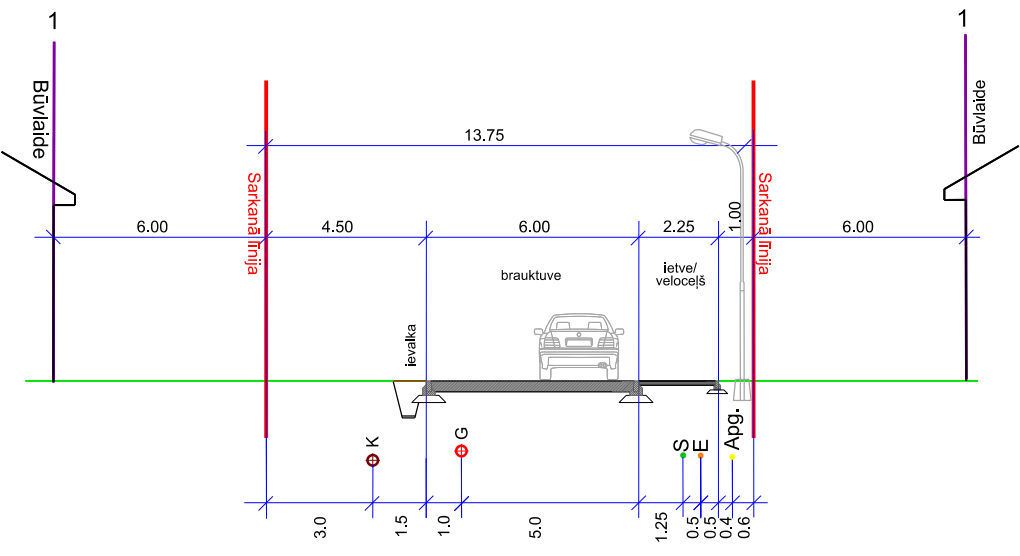

ZEMES VIENĪBAS SHĒMA PIRMS PROJEKTA

ZEMES VIENĪBAS SHĒMA PĒC PROJEKTA

PIEZĪMES:

- 1) Plānotajās zemes vienībās ūdensapgāde nodrošināma individuāli, atbilstoši Ķekavas novada domes Atsīstības komitejas 11.05.2022. atzinumam (skatīt Pārskata sējuma).
- 2) Pēc sadzīves notekūdeņu tīkla pievades līdz detālplānojuma grozījumu teritorijai lokālais notekūdeņu savākšanas krājrezervuārs likvidējams.
- 3) Lietotāji pieslēdzami centralizētajam sadzīves notekūdeņu savākšanas tīklam.

- TOPOGRĀFISKA PLĀNA PIEZĪMES:**
1. Uzņēmuma veikta LAS 2021. gada 01. februārī.
 2. LKS-92 TM koordinātu sistēma, mēroga koeficients 0,999601.
 3. Latvijas normālo augstumu sistēma (LAS-2000,5).
 4. Uzņēmuma izmantota LantPos GP bilzes stacija LCA R1K, veidnā - un loka atbalsta punkts GP 1000: x=303443,412, y=508545,865, H=10,824m; GP 1002: x=303400,916, y=508503,649, H=10,534m.
 5. Nekustamā īpašuma kadastra kartes dati uz 19.02.2021. Datī ietilpst portāls www.kadastrs.lv (datne 3091192.edoc) Sakarā ar VZZ saņemto informāciju zemes vienību robežas ir atbilstoši zemes kadastrālās uzskaites un vienību apzīmēšanai tika precizēti un var nesakrist ar situāciju plānu.
 6. Objektā platība - 1,71.
 7. Topogrāfiskā apzīmējumi atbilstoši Ministru kabineta 2012. gada 24. aprīļa noteikumu Nr.281 "Augstas detalizācijas topogrāfiskās informācijas un tās centralizētas detaļas nodokumu" 1.pielikuma 17.punktam.
 8. Ielu sarkanās līnijas atbilstoši atbilstoši pašvaldības teritorijas plānojumam.

MDC
2021. gada 27. februārī
8007 TP 213121

PROJEKTS:
DETĀLPLĀNOJUMA "TITURGAS IELA 31" GROZĪJUMI NEKUSTAMAJAM ĪPAŠUMAM "TITURGAS IELA 33" (KAD. NR. 80070011014), BALOŽOS, ĶEKAVAS NOVADĀ

PASŪTĪTĀJS:

IZSTRĀDĀTĀJS:
REGIONĀLIE PROJEKTI SIA "Regionālie projekti"
Rūpniecības iela 32b-502, Rīga
Tālr.: +371 67320809
e-pasts: birojs@rp.lv

Projekta vadītājs	Datums	Paraksts
T. Skuja		
Grafisko daļu izstrādāja		
I. Narbutis		

INŽENIERTĪKLU PLĀNS
(CENTRALIZĒTAS KANALIZĀCIJAS
SISTĒMAS LOKĀLS RISINĀJUMS UN INDIVIDUĀLĀ ŪDENSAPGĀDE)
GRAFISKĀ DAĻA IZSTRĀDĀTA MĒROGĀ 1:500
IZDRUKAS MĒROGS 1:800

LAPA 3
LAPAS 5