


PLĀNOTĀS ATĻAUTĀS IZMANTOŠANAS PLĀNS

M 1:500

IZVIETOJUMA SHĒMA

IZVIETOJUMA SHĒMA

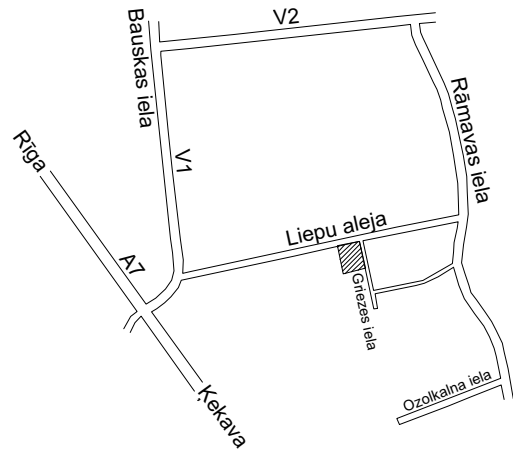

PIEZĪMES:

1. Uzmērīšana veikta 2023. gada 7.martā.
2. LKS-92 TM koordinātu sistēma, mēroga koeficients 0.999601.
3. **Latvijas normālo augstumu sistēma (LAS-2000,5). 01.12.2014.**
4. Uzmērīšanā izmantota LatPos GP bāzes stacija "LGIA", merījumus veicot RTK režīmā.
5. Nekustamā īpašuma kadastra kartes dati uz 08.03.2023. Dati iegūti portāla www.kadastrs.lv (datne 3940027.edoc). Saskaņā ar VZD sniegto informāciju zemes vienību robežas ir attēlotas atbilstoši zemes kadastrālās uzmērīšanas un vietējā ģeodēziskā tīkla precizītai un var nesakrist ar situāciju plānā.
6. Topogrāfiskie apzīmējumi ir attēloti atbilstoši MK noteikumu Nr.281 1.pielikumam.
7. Ielu sarkanās līnijas attēlotas atbilstoši Ķekavas novada teritorijas plānojumam.
8. Inženiertehniskās komunikācijas daļēji apsektas dabā un salīdzinātas apkalpojošajās organizācijās.
9. Objekta platība - 0.27ha.
10. Uzmērīšanas brīdī virszemē 15cm bieža sniega un un ledus kārtā.



Pārbaudīts un reģistrēts pašvaldības ADTI datu bāzē ar Nr. **TP 247798**
2023.gada 30.aprīlī

tālr.: +371 67496833 e-pasts: infodati@mdc.lv www.mdc.lv www.topografija.lv

ESOŠĀ ZEMES VIENĪBA					APBŪVES PARAMETRI			
Nr.p.k.	Esošā adrese	Atļautā izmantošana	Platība (m ²)	NĪLM	Maksimālais apbūves blīvums (%)	Maksimālais apbūves augstums (m)	Maksimālais stāvu skaits	Maksimālā apbūves intensitāte (%)
1	GRIEZES IELA 11	JDzD1	1287	0601	30	12	---	---

APZĪMĒJUMI	NOSAUKUMS
	DETĀLPLĀNOJUMA GROZĪJUMU ROBEŽA
	ZEMESGABALA ROBEŽA
80700040018	ZEMES VIENĪBAS KADAstra APZĪMĒJUMS
	ESOŠĀS ZEMES VIENĪBAS NUMURS / PLATĪBA
	ESOŠĀ APBŪVE
	ESOŠĀ IEBRAUKTUVE
	BŪVLAIDE
	APBŪVES LĪNIJA
	JDzD1_ JAUKTAS DZĪVOJAMĀS UN DARĪJUMU APBŪVES TERITORIJA

"GRIEZES iela-11" kadastra apzīmējums 8070 004 0018


DETĀLPLĀNOJUMA IZSTRĀDĒ PAREDZĒTIE ZEMES DARBI ATBILST NORMATĪVO AKTU PRASĪBĀM, KAS REGULĒ ZEMES IERĪCĪBAS PROJEKTA IZSTRĀDI

Sertifikāts 1-00667

/paraksts/

Artis Gedrovics
/atšifrējums/

/datums/

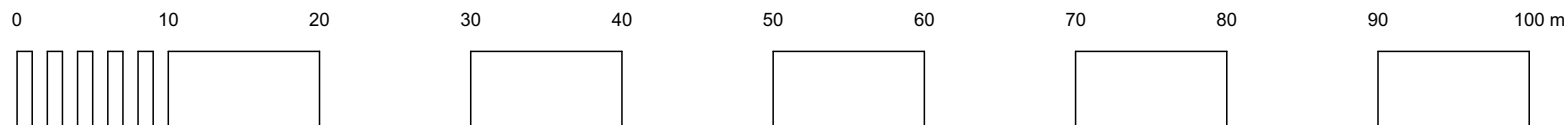

PASŪTĪJUMS NR.: 30-23-OV		DETĀLPLĀNOJUMA GROZĪJUMI "RĀMAVAS IELĀ 8 (2008)" DAĻĀ	
	PASŪTĪJUMS: NEKUSTAMĀJĀ ĪPAŠUMĀ "GRIEZES IELĀ 11" (KAD.APZ.8070 004 0018) RĀMAVĀ, ĶEKAVAS PAG., ĶEKAVAS NOVADĀ		
	PASŪTĪTĀJS:		
	RASĒJUMS: PLĀNOTĀS ATĻAUTĀS IZMANTOŠANAS PLĀNS		
IZSTRĀDES VADĪTĀJS: SERT.:Nr.1-00667 A.GEDROVICS		LKS-92 TM m.k.0.999601	
IZSTRĀDĀTĀJS: SERT.:Nr.1-00667 A.GEDROVICS		LAPU SKAITS 3	
PROJEKTĒTĀJA ADRESE: LIEPĀJAS IELA 31-1, RĪGA, LV-1002		LAPA NR. 2	
LĪGUMA/ARHĪVA NR.: 30-23-OV		14.06.2023.	
		M 1:500	