


TERITORIJAS PAŠREIZĒJĀ IZMANTOŠANA

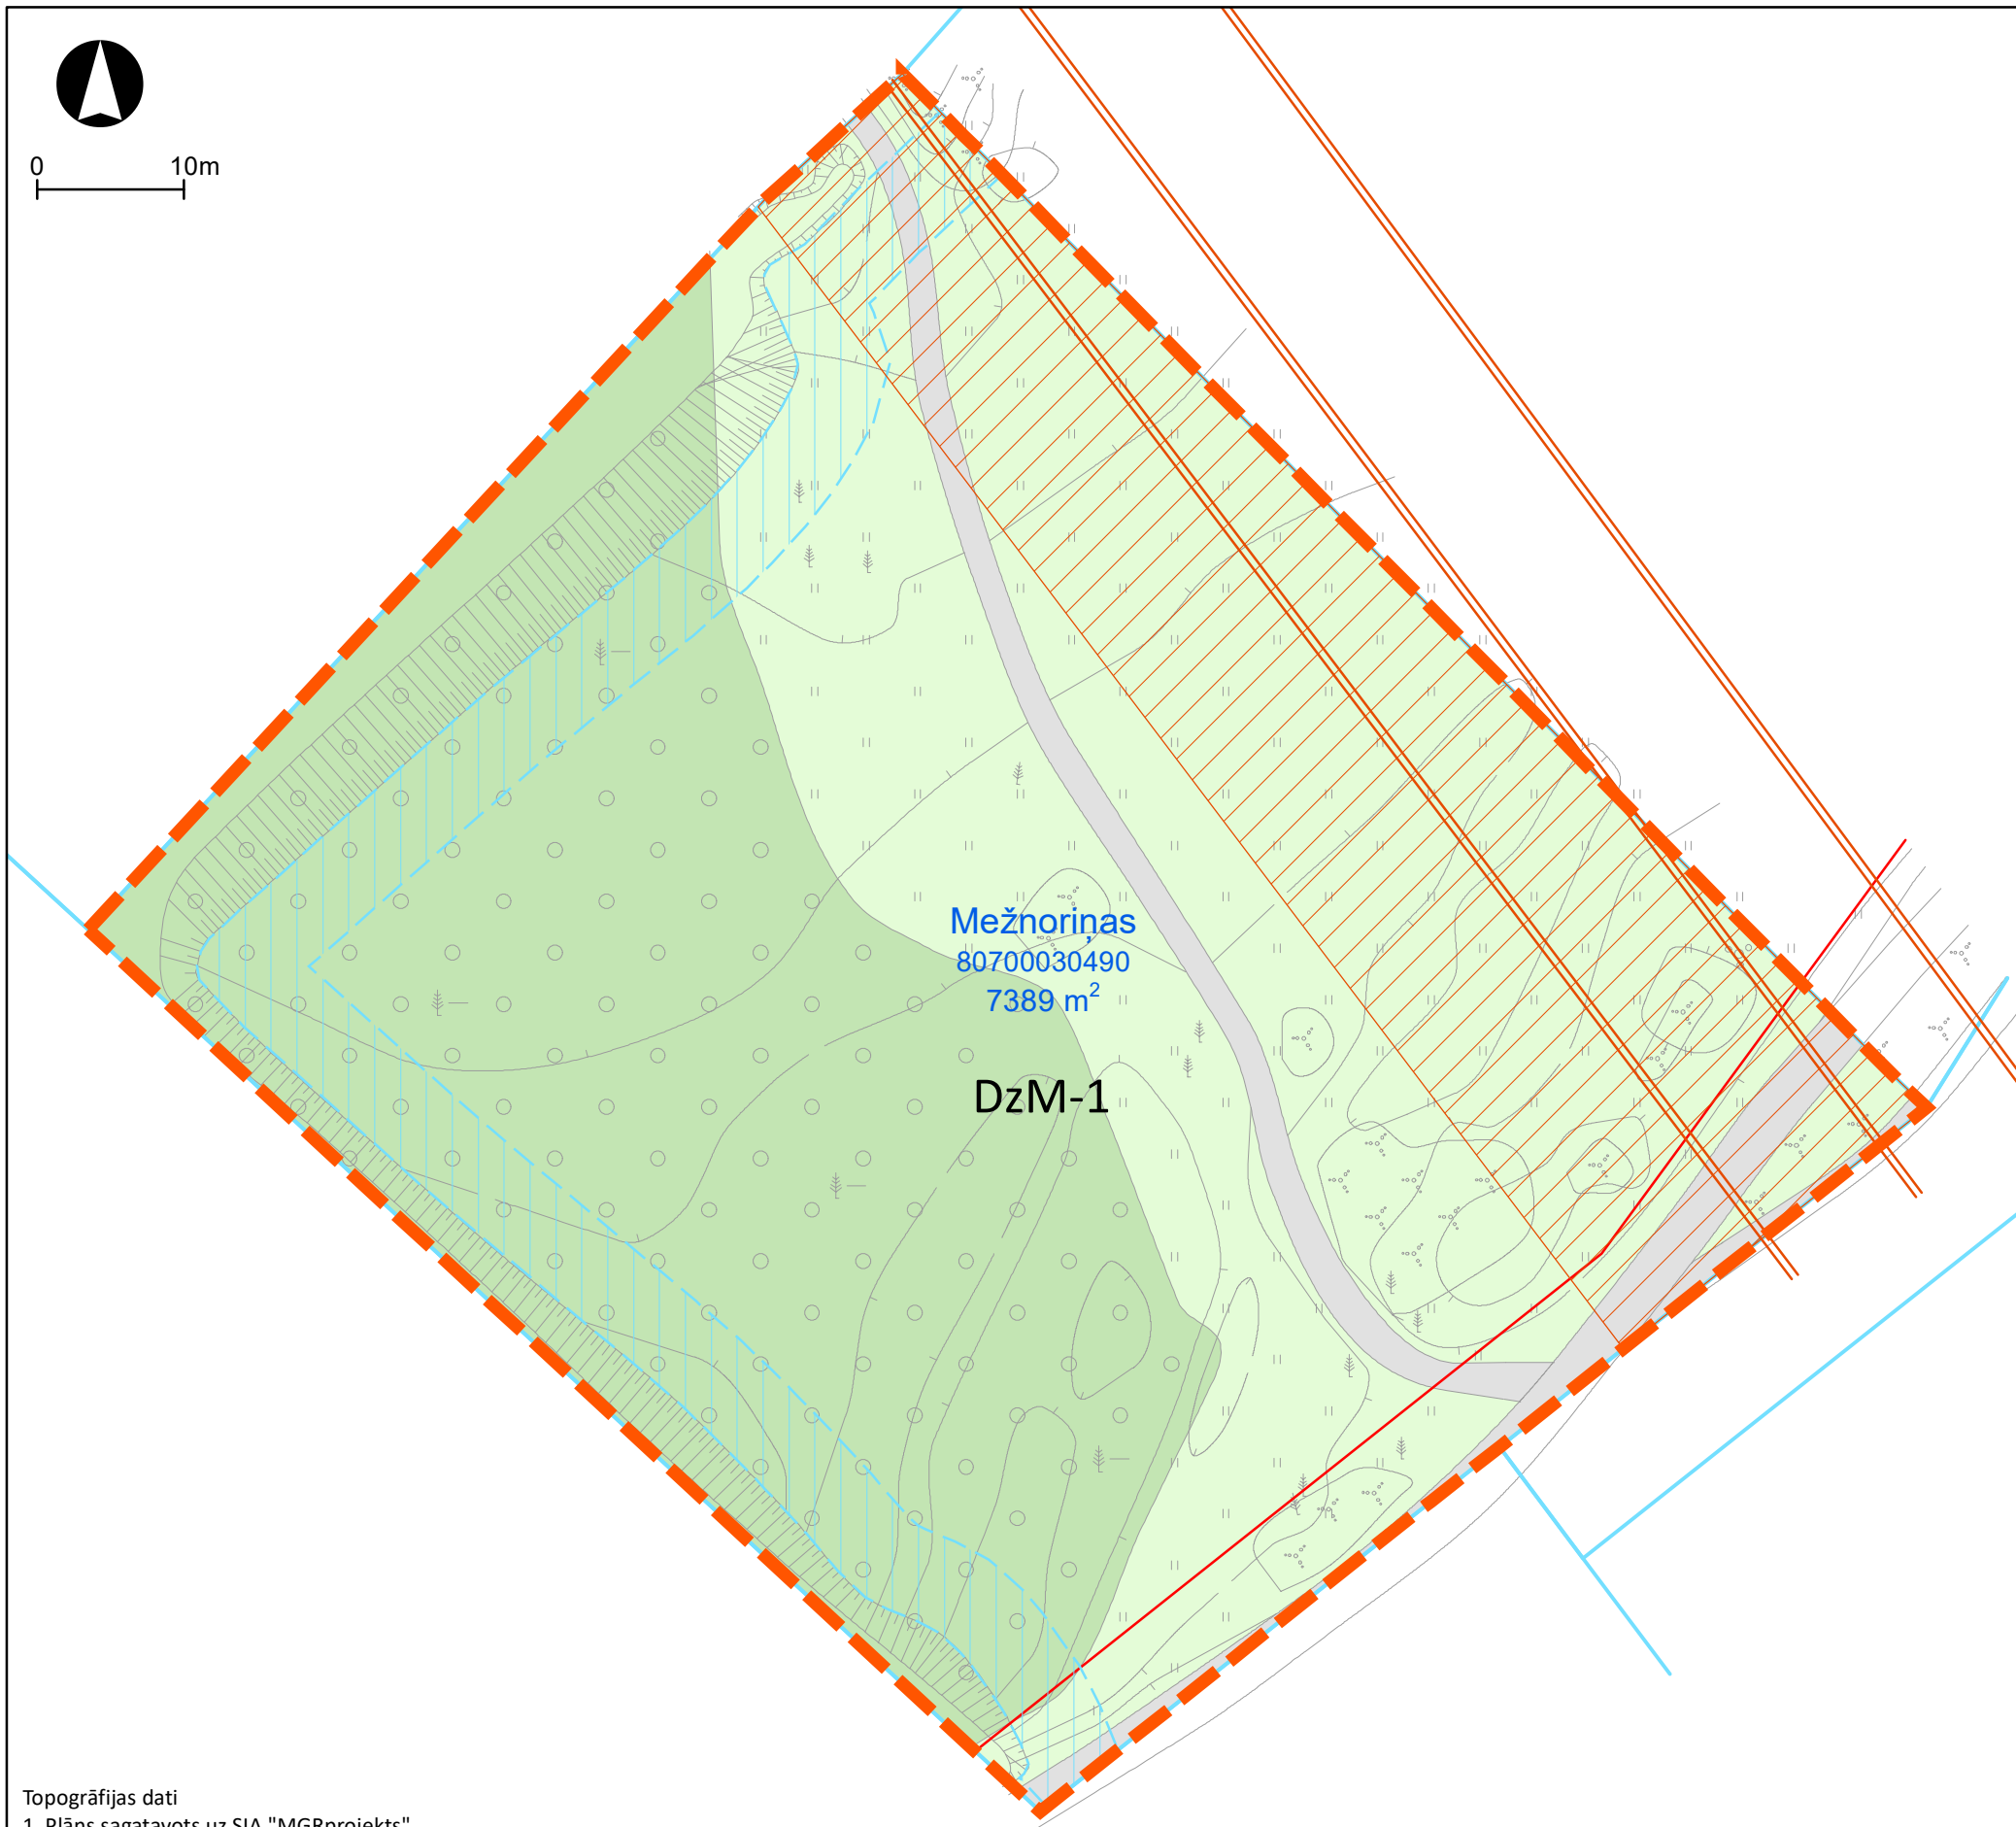

0 10m



TERITORIJAS PAŠREIZĒJĀ IZMANTOŠANA

- MEŽS
- PĻAVA
- CEĻŠ AR GRUNTS SEGUMU

TERITORIJAS PLĀNOTĀ (ATĻAUTĀ) IZMANTOŠANA

DzM-1 MAZSTĀVU DZĪVOJAMĀS APBŪVES TERITORIJA

EKSPLUATĀCIJAS AIZSARGJOSLA

- TERITORIJA AP ELEKTRISKO TĪKLU GAISVADU LĪNIJU
- SARKANĀS LĪNIJAS
- TERITORIJA GAR DRENĀM UN ATKLĀTIEM GRĀVJIEM
- 330 kV GAISVADU LĪNIJA
- ESOŠO ZEMES VIENĪBU ROBEŽA

Mežnoriņas
80700030490
7389 m²

ESOŠĀS ZEMES VIENĪBAS ADRESE,
KADAŠTRA APZĪMĒJUMS UN PLATĪBA

DETĀLPLĀNOJUMA
TERITORIJAS ROBEŽA

Topogrāfijas dati

1. Plāns sagatavots uz SIA "MGRprojekts" 02.11.2021. izstrādātā topogrāfiskā plāna ar mēroga noteiktību 1: 500 pamata.
2. LKS-92 TM koordinātu sistēma.
3. Mēroga koeficients 0.999634.
4. Latvijas normālo augstumu sistēma epochā 2000,5 (LAS-2000,5).
5. Nekustamā īpašuma kadastra dati uz 01.11.2021. ©VZD

	AMATS	VĀRDS, UZVĀRDS	PARAKSTS	DATUMS	OBJEKTS:	DETĀLPLĀNOJUMS ĪPAŠUMAM "MEŽNORIŅAS"	
PASŪTĪTĀJS:	ZEMES ĪPAŠNIEKS				RASĒJUMS:	TERITORIJAS PAŠREIZĒJĀ IZMANTOŠANA	
IZSTRĀDĀTĀJS:	IZSTRĀDES VADĪTĀJS	ANDRIS LĀCIS			MĒROGS 1:500	LAPAS NUMURS:	1
	KARTOGRĀFS	SIA GLOBAL PROJECT	VIESTURS LAIVIŅŠ			KOPĒJAIS LAPU SKAITS:	5