


X=303550
Y=511000

X=303450
Y=511150

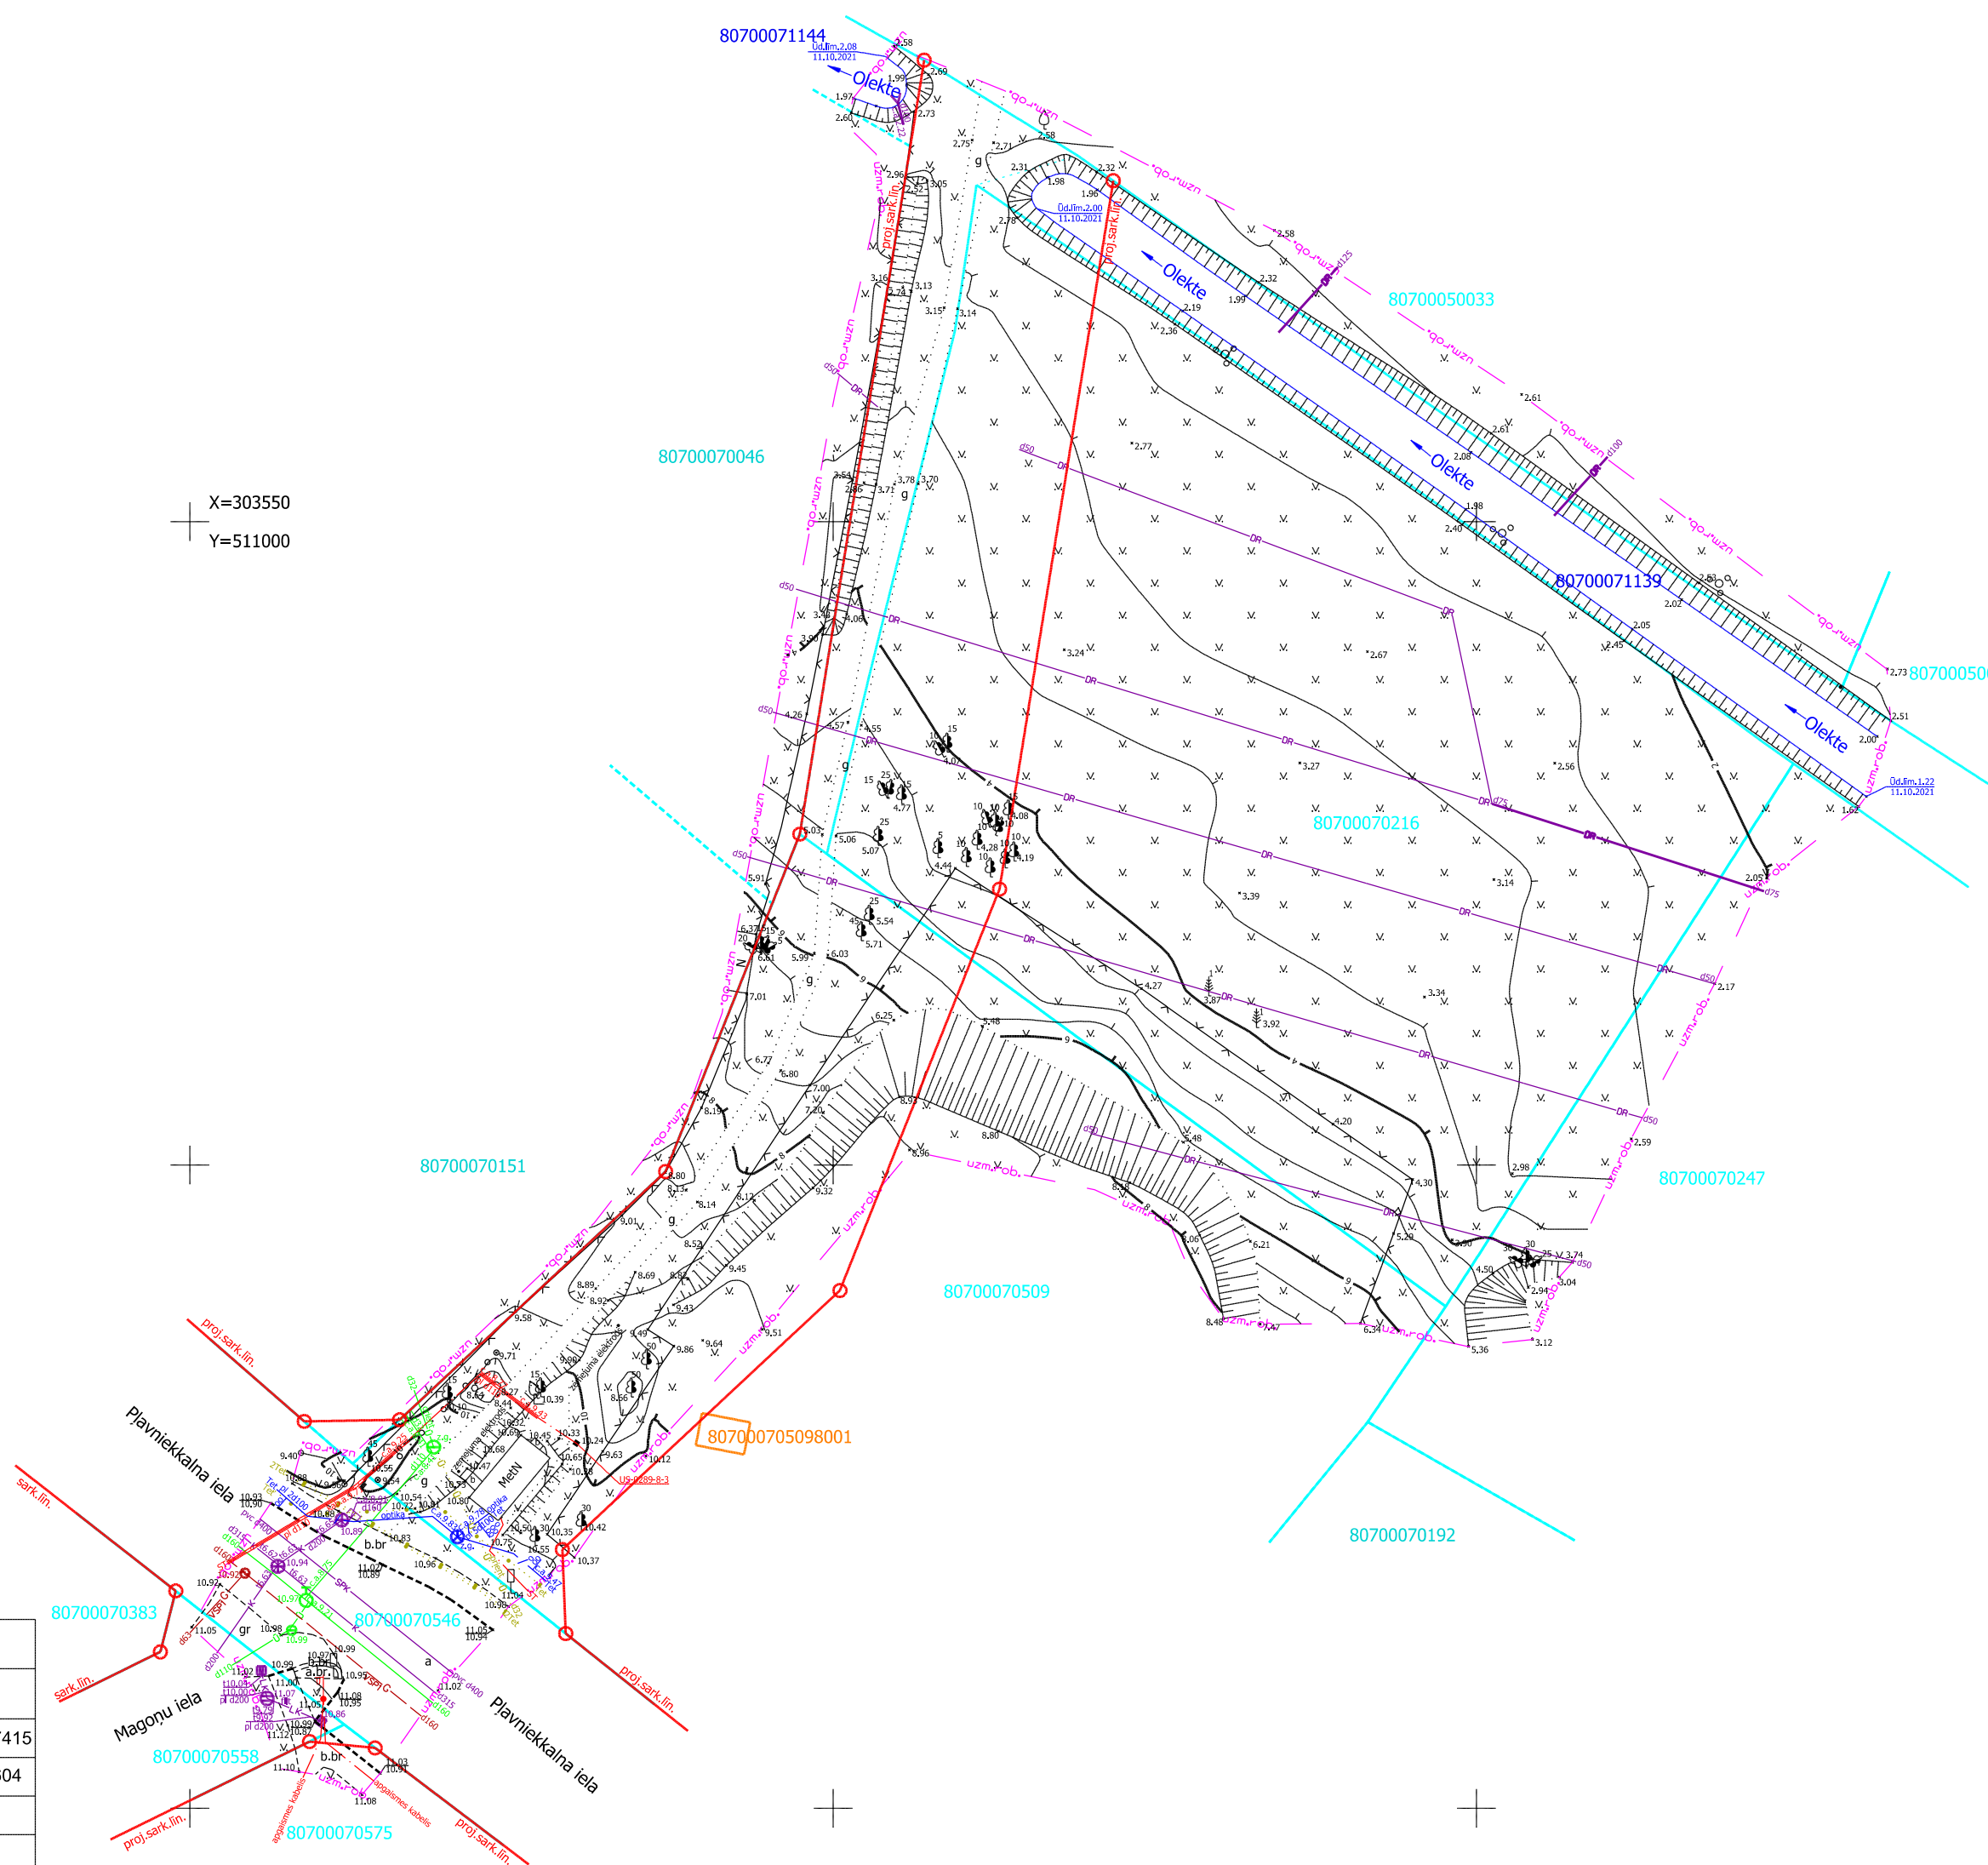

Inženierkomunikāciju turētāju saskaņojumi

Inženierkomunikāciju turētājs	Inženierkomunikācija	Paraksts	Datums	Saskaņotājs	Piezīmes
Kekavas novada pašvaldības būvvalde	Inženierkomunikācijas	e-pasts	20.10.2021	V.Patmalniece	reg.Nr.BIS-BL-443317-7415
AS "Sadales tīkls"	vid. un zemsprieguma elektroapgādes tīkli	e-paraksts	20.10.2021	V.Dukulis	reg.Nr.309020-22/P-65604
SIA "Tet"	elektronisko sakaru tīkli	e-paraksts	01.11.2021	A.Savickis	reg.Nr.PN-172214
AS "Gasos"	gāzes tīkli	e-paraksts	12.10.2021	V.A.Škinčs	
VAS "Latvijas Valsts radio un televīzijas centrs"	elektronisko sakaru tīkli	e-paraksts	25.10.2021	I.Farenhorste	reg.Nr.UV-49574
VSI "Zemkopības ministrijas nekustamie īpašumi"	mellorācija	e-paraksts	13.10.2021	A.Ābele	
SIA "Kekavas nami"	komunikācijas tīkli	e-pasts	14.10.2021	J.Freibergs	
SIA "Latvijas Mobilais Telefons"	elektronisko sakaru tīkli	e-pasts	13.10.2021	E.Rubins	

PIEZĪMES:

1. Uzmērīšana veikta 2021. gada 11. oktobrī.
2. LKS-92 TM koordinātu sistēma, mēroga koeficients 0.999602.
3. **Latvijas normālo augstumu sistēma (LAS-2000,5)**
4. Uzmērīšanā izmantota LatPos GP bāzes stacija "LGIA" RTK režīmā izmantojot GPS iekārtu "Stonex S900A"
5. Nekustamā īpašuma kadastra kartes dati uz 11.10.2021. Dati iegūti portāla www.kadastrs.lv, (datne 3466774.edoc), Saskaņā ar VZD sniegto informāciju zemes vienību robežas ir attēlotas atbilstoši zemes kadastrālās uzmērīšanas un vietējā ģeodēziskā tīkla precizitātei un var nesakrist ar situāciju plānā.
6. Objekta platība = 0.67 ha.
7. Topogrāfiskie apzīmējumi ir attēloti atbilstoši Ministru kabineta noteikumu Nr.281 1.pielikuma 8. lelu sarkanās līnijas attēlotas atbilstoši pašvaldības teritorijas plānojumam
8. Inženiertehniskās komunikācijas uzstas pēc ekspluatējošo organizāciju materiāliem un salīdzinātas ekspluatējošās organizācijās (Skaņojumi atrodas SIA "Delta Kompānija" arhīvā)
9. Inženiertehniskās komunikācijas uzstas pēc ekspluatējošo organizāciju materiāliem un salīdzinātas ekspluatējošās organizācijās (Skaņojumi atrodas SIA "Delta Kompānija" arhīvā)
10. Izmantotās plansētes 4311-13-41.2-800800; 4311-13-42.1-800800; 4311-13-42.3-800800

MDC Mērniecības Datu Centrs
 Pārbaudīts un reģistrēts pašvaldības ADTI datu bāzē ar Nr. TP 227999
 2022. gada 29. janvārī
 tālrunis: +371 67496833 e-pasts: info@mdc.lv www.mdc.lv www.topografija.lv

! Uzmanību plāns sastādīts Latvijas normālo augstumu sistēmā epochā 2000,5 (LAS-2000,5). Eiropas vertikālās augstumu sistēmas (EVRS) realizācija Latvijas teritorijā.

		SIA "Delta kompānija" Reg.Nr.4010341129 Senču iela 6-1, Rīga info@della.lv; 26111118		Pasūtītājs: "Seklumi", Katlakalns, Ķekavas pagasts, Ķekavas novads	
Topogrāfisko plānu izstrādāja: Serificēts ģeodēzists Līga Petenko ar Sert.Nr. AC0272				Pasūtītājs: Plāna nosaukums: Topogrāfiskais plāns	
Valdes loceklis	L.Mežinieks	21.01.2022	Plāna nosaukums:	Lapa:	1
Serificēts ģeodēzists	L.Petenko	21.01.2022	Topogrāfiskais plāns	Lapas:	1
Plānu zīmēja	E.Zariņš	21.01.2022	Pasūtījuma ID numurs:	Marka:	TI
paz.kom.spec	N.Koshman	21.01.2022	11861	Mērogs:	1:500