
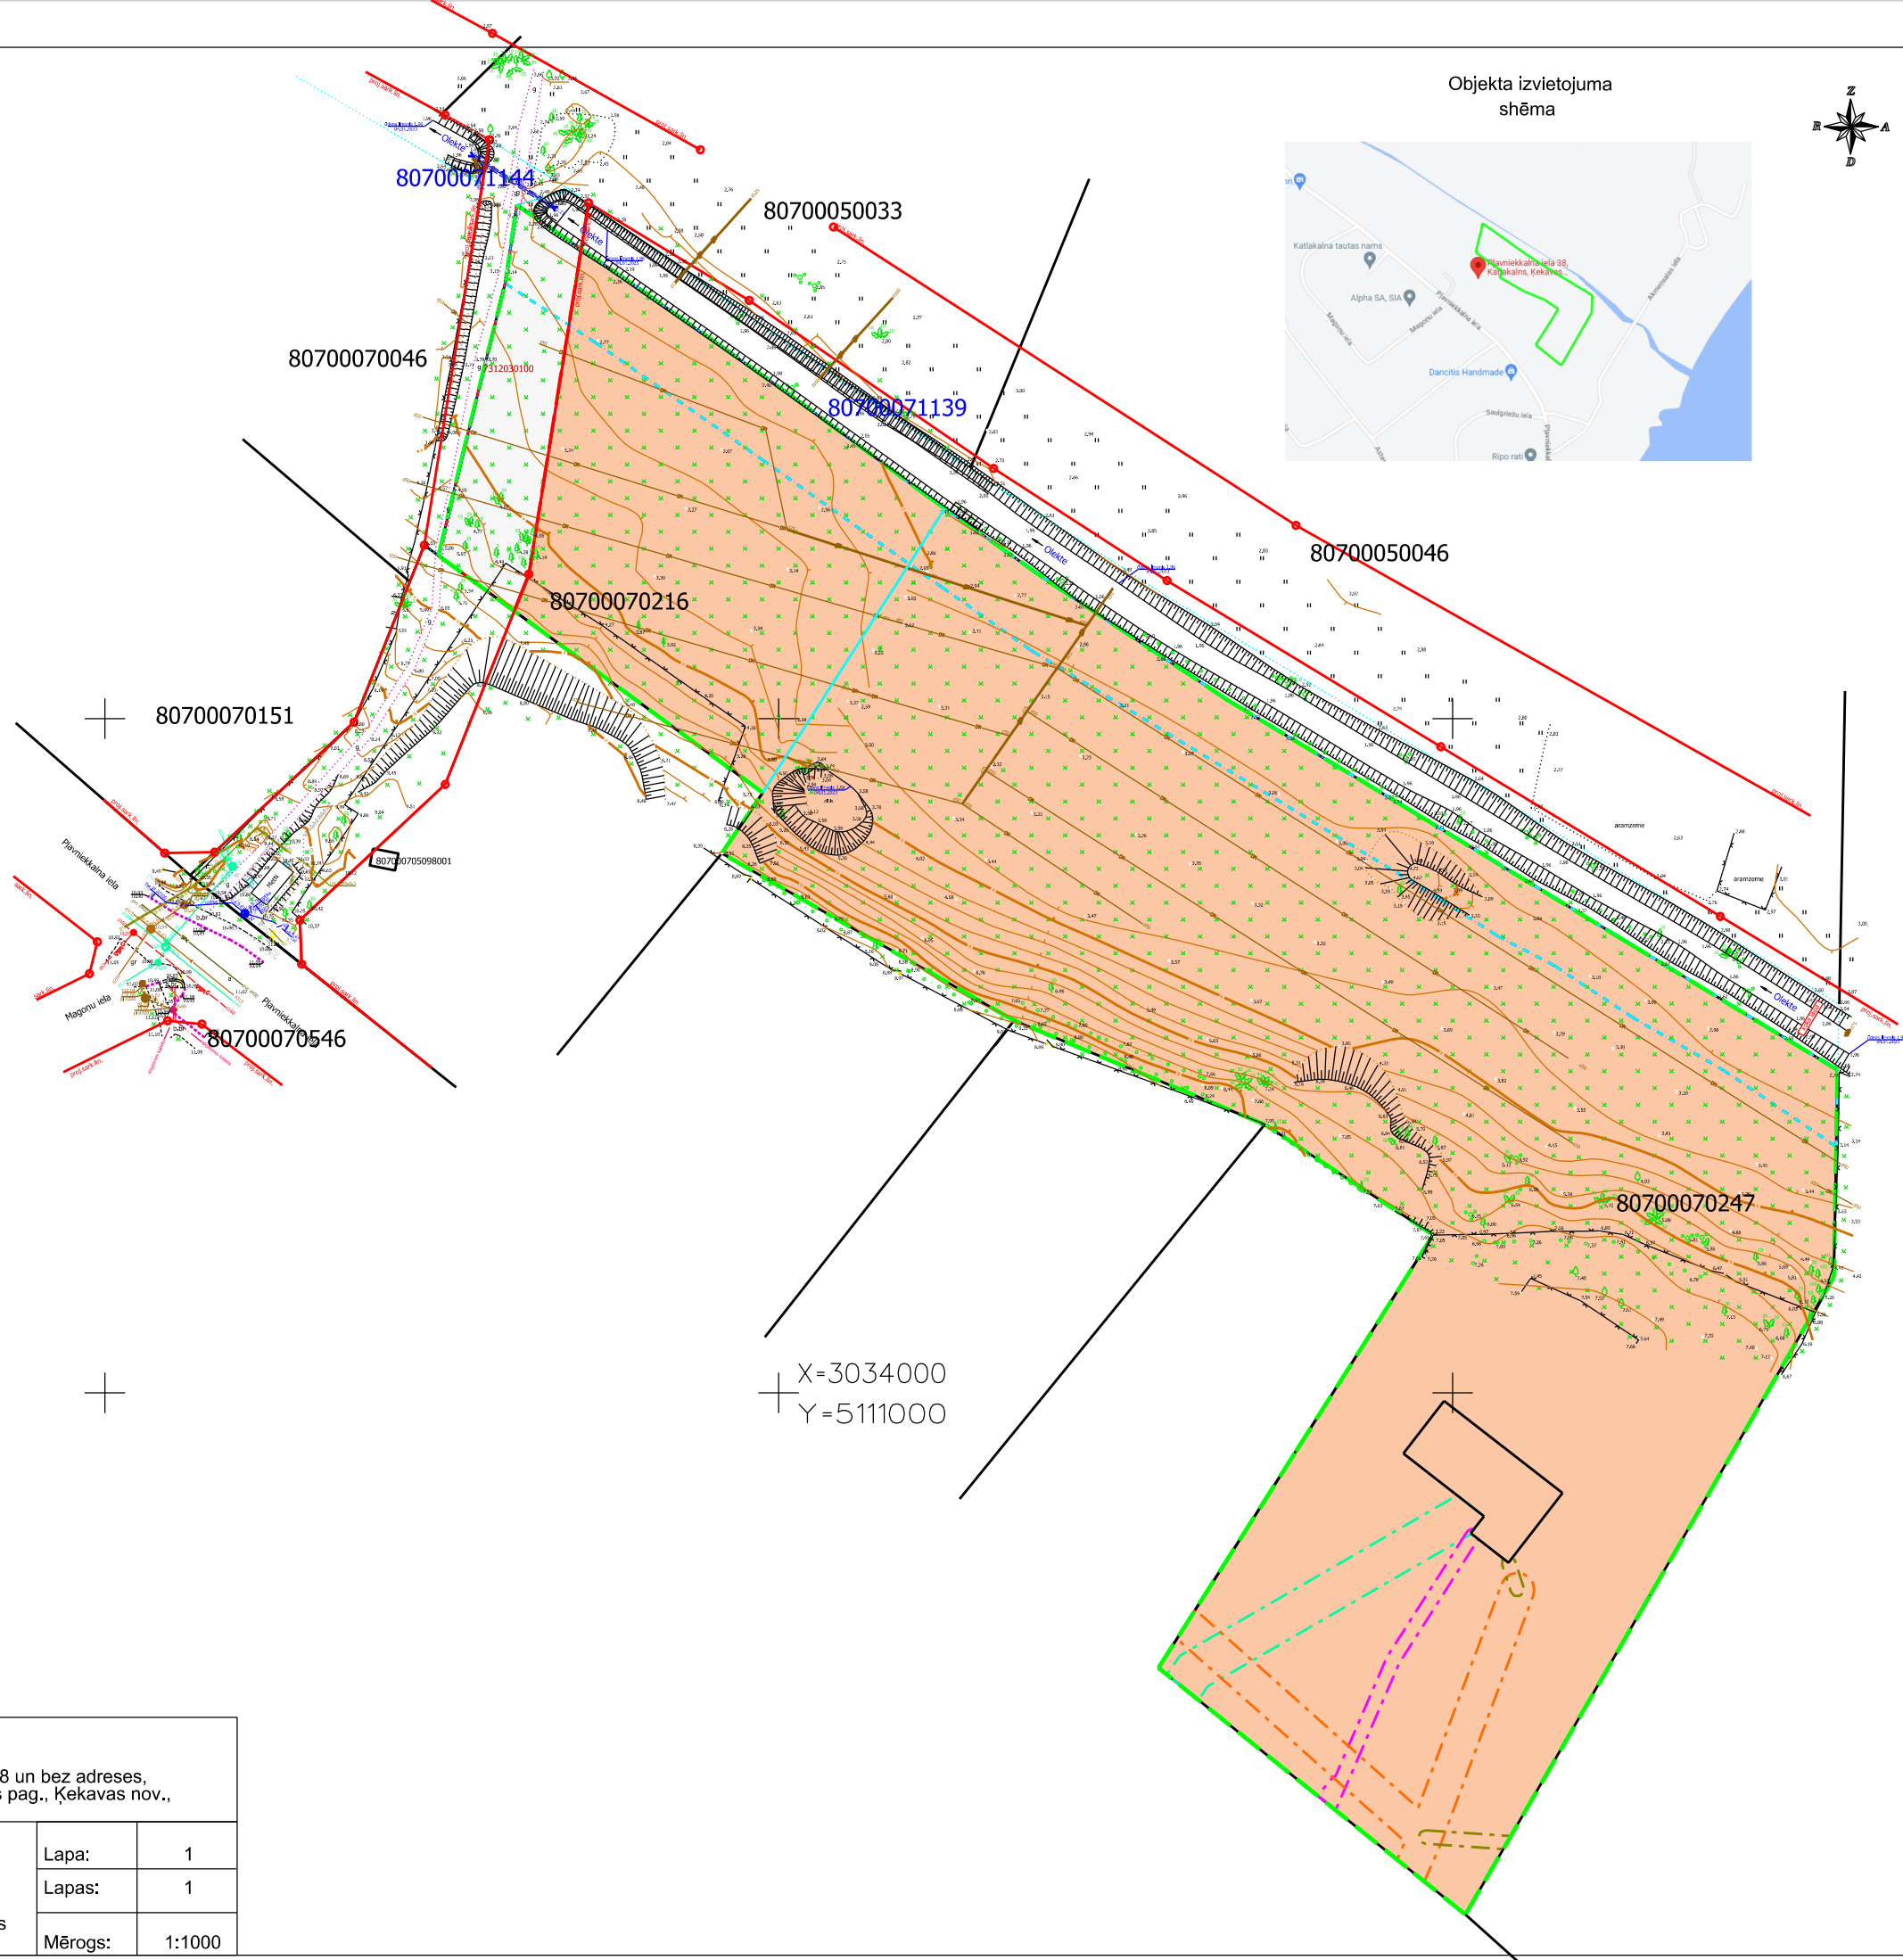


PIEŅEMTIE APZĪMĒJUMI:	
	Zemes īpašuma robežas
	Detālplānojuma robeža
80700070216	Īpašuma kadastr nr.

ESOŠĀS ZEMES VIENĪBAS

Kadastra apzīmējums	Platība
80700070216	0.341 ha
80700070247	1.37
Kopā:	1.71 ha

Objekta izvietojuma shēma

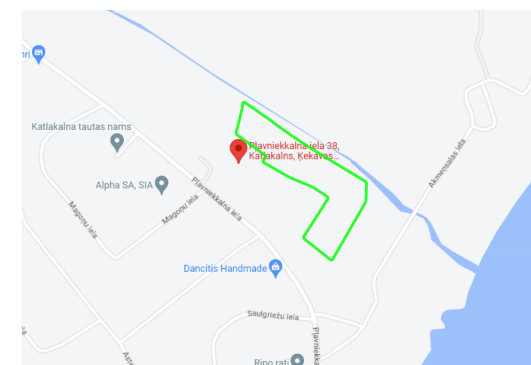

- 7311020105 - dabiskas ūdenstecešs vides un dabas resursu aizsardzības aizsargjoslas teritorija pilsētās un ciemos
- 7311050200 - tauvas joslas teritorija gar upi
- 7312010101 - ekspluatācijas aizsargjoslas teritorija ap ūdensvadu, kas atrodas līdz 2 metru dziļumam
- 7312050601 - ekspluatācijas aizsargjoslas teritorija ap elektrisko tīklu gaisvadu līniju pilsētās un ciemos ar nominālo spriegumu līdz 20 kilovoltiem
- 7312040100 - ekspluatācijas aizsargjoslas teritorija gar pazemes elektronisko sakaru tīklu līniju un kabeļu kanalizāciju
- 7312050201 - ekspluatācijas aizsargjoslas teritorija gar elektrisko tīklu kabeļu līniju
- 7312030100 - ekspluatācijas aizsargjoslas teritorija gar ielu vai ceļu - sarkanā līnija

		<b>SIA "Delta kompānija"</b> Reģ.Nr.40103411129 Rīga, Senču iela 6-1 info@delta.lv; 26111118		Pasūtītājs: Pļavniekkalna iela 38 un bez adreses, Kattlakalna, Ķekavas pag., Ķekavas nov.,	
Valdes priekšsēdētājs	J.Vītols	Pasūtītājs: Privātpersona	Lapa:	1	
Plānu zīmēja	I.Mežiniece	Plāna nosaukums: Esošā izmantošanas plāns	Lapas:	1	
			Mērogs:	1:1000	