


Projektētās teritorijas shēma pirms zemes ierīcības projekta izstrādes

Projektētās teritorijas shēma pēc zemes ierīcības projekta izstrādes

Objekta izvietojuma shēma

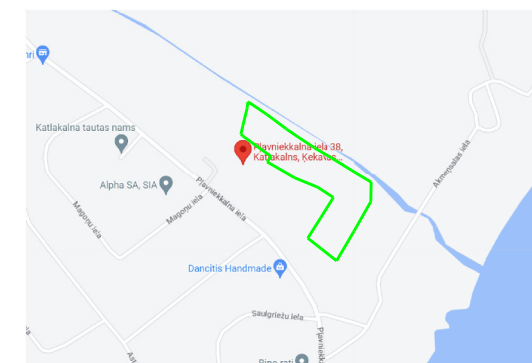

- APZĪMĒJUMI:**
- zemes ierīcības projekta robeža
  - esošās zemes vienības kadastra apzīmējums
  - esošās zemes vienības robeža ar robežpunktu
  - - - projektēto zemes vienību robežas
  - Nr.1 (80700071780) projektētās zemes vienības kadastra apzīmējums un platība
  - - - nekustamā īpašuma apgrūtinājumu robeža
  - - - JC4 atļautās izmantošanas teritoriju robeža un apzīmējums


**ESOŠĀS ZEMES VIENĪBAS**

Kadastra apzīmējums	Platība
80700070216	0.341 ha
80700070247	1.37
<b>Kopā:</b>	<b>1.71 ha</b>

**PROJEKTĒTĀS ZEMES VIENĪBAS**

Nr.	Platības no esošajām zemes vienībām	Platība	Atļautā izmantošana	Plānotais NĪLM	Apgrūtinājumi klasifikācijas kods	Plānotā adrese
1.	80700071780 80700070216 - 0.0640ha	0.0640 ha	TL - Satiksmes infrastruktūras objektu teritorija	1101	7311020105 7311050200 7312030100 7314010202 7311090900	Ielejas iela, Katlakalns, Kekavas pagasts, Kekavas novads
2.	80700071776 80700070216 - 0.2300 ha	0.2300 ha	Dz M1 - mazstāvu dzīvojamās apbūves teritorija	0600 vai 0601	7311020105 7311050200 7314010202 7311090900	Ielejas iela 2, Katlakalns, Kekavas pagasts, Kekavas novads
3.	80700071777 80700070216 - 0.0466 ha 80700070247 - 0.2334ha	0.2800 ha	Dz M1 - mazstāvu dzīvojamās apbūves teritorija	0600 vai 0601	7311020105 7311050200 7314010202 7311090900	Olektes iela 44, Katlakalns, Kekavas pagasts, Kekavas novads
4.	80700071778 80700070247 - 0.2137ha	0.2137 ha	Dz M1 - mazstāvu dzīvojamās apbūves teritorija	0600 vai 0601	7311020105 7311050200 7314010202 7311090900	Olektes iela 46, Katlakalns, Kekavas pagasts, Kekavas novads
5.	80700071779 80700070247 - 0.2137ha	0.2137 ha	Dz M1 - mazstāvu dzīvojamās apbūves teritorija	0600 vai 0601	7311020105 7311050200 7314010202 7311090900	Olektes iela 48, Katlakalns, Kekavas pagasts, Kekavas novads
6.	80700071775 80700070247 - 0.7089ha	0.7089	Dz M1 - mazstāvu dzīvojamās apbūves teritorija	0600	7311020105 7311050200 7312010101 7312050601 7312040100 7312050201 7314010202 7311090900	Plavniekalna iela 38, Katlakalns, Kekavas pagasts, Kekavas novads

Kopā: 1.71

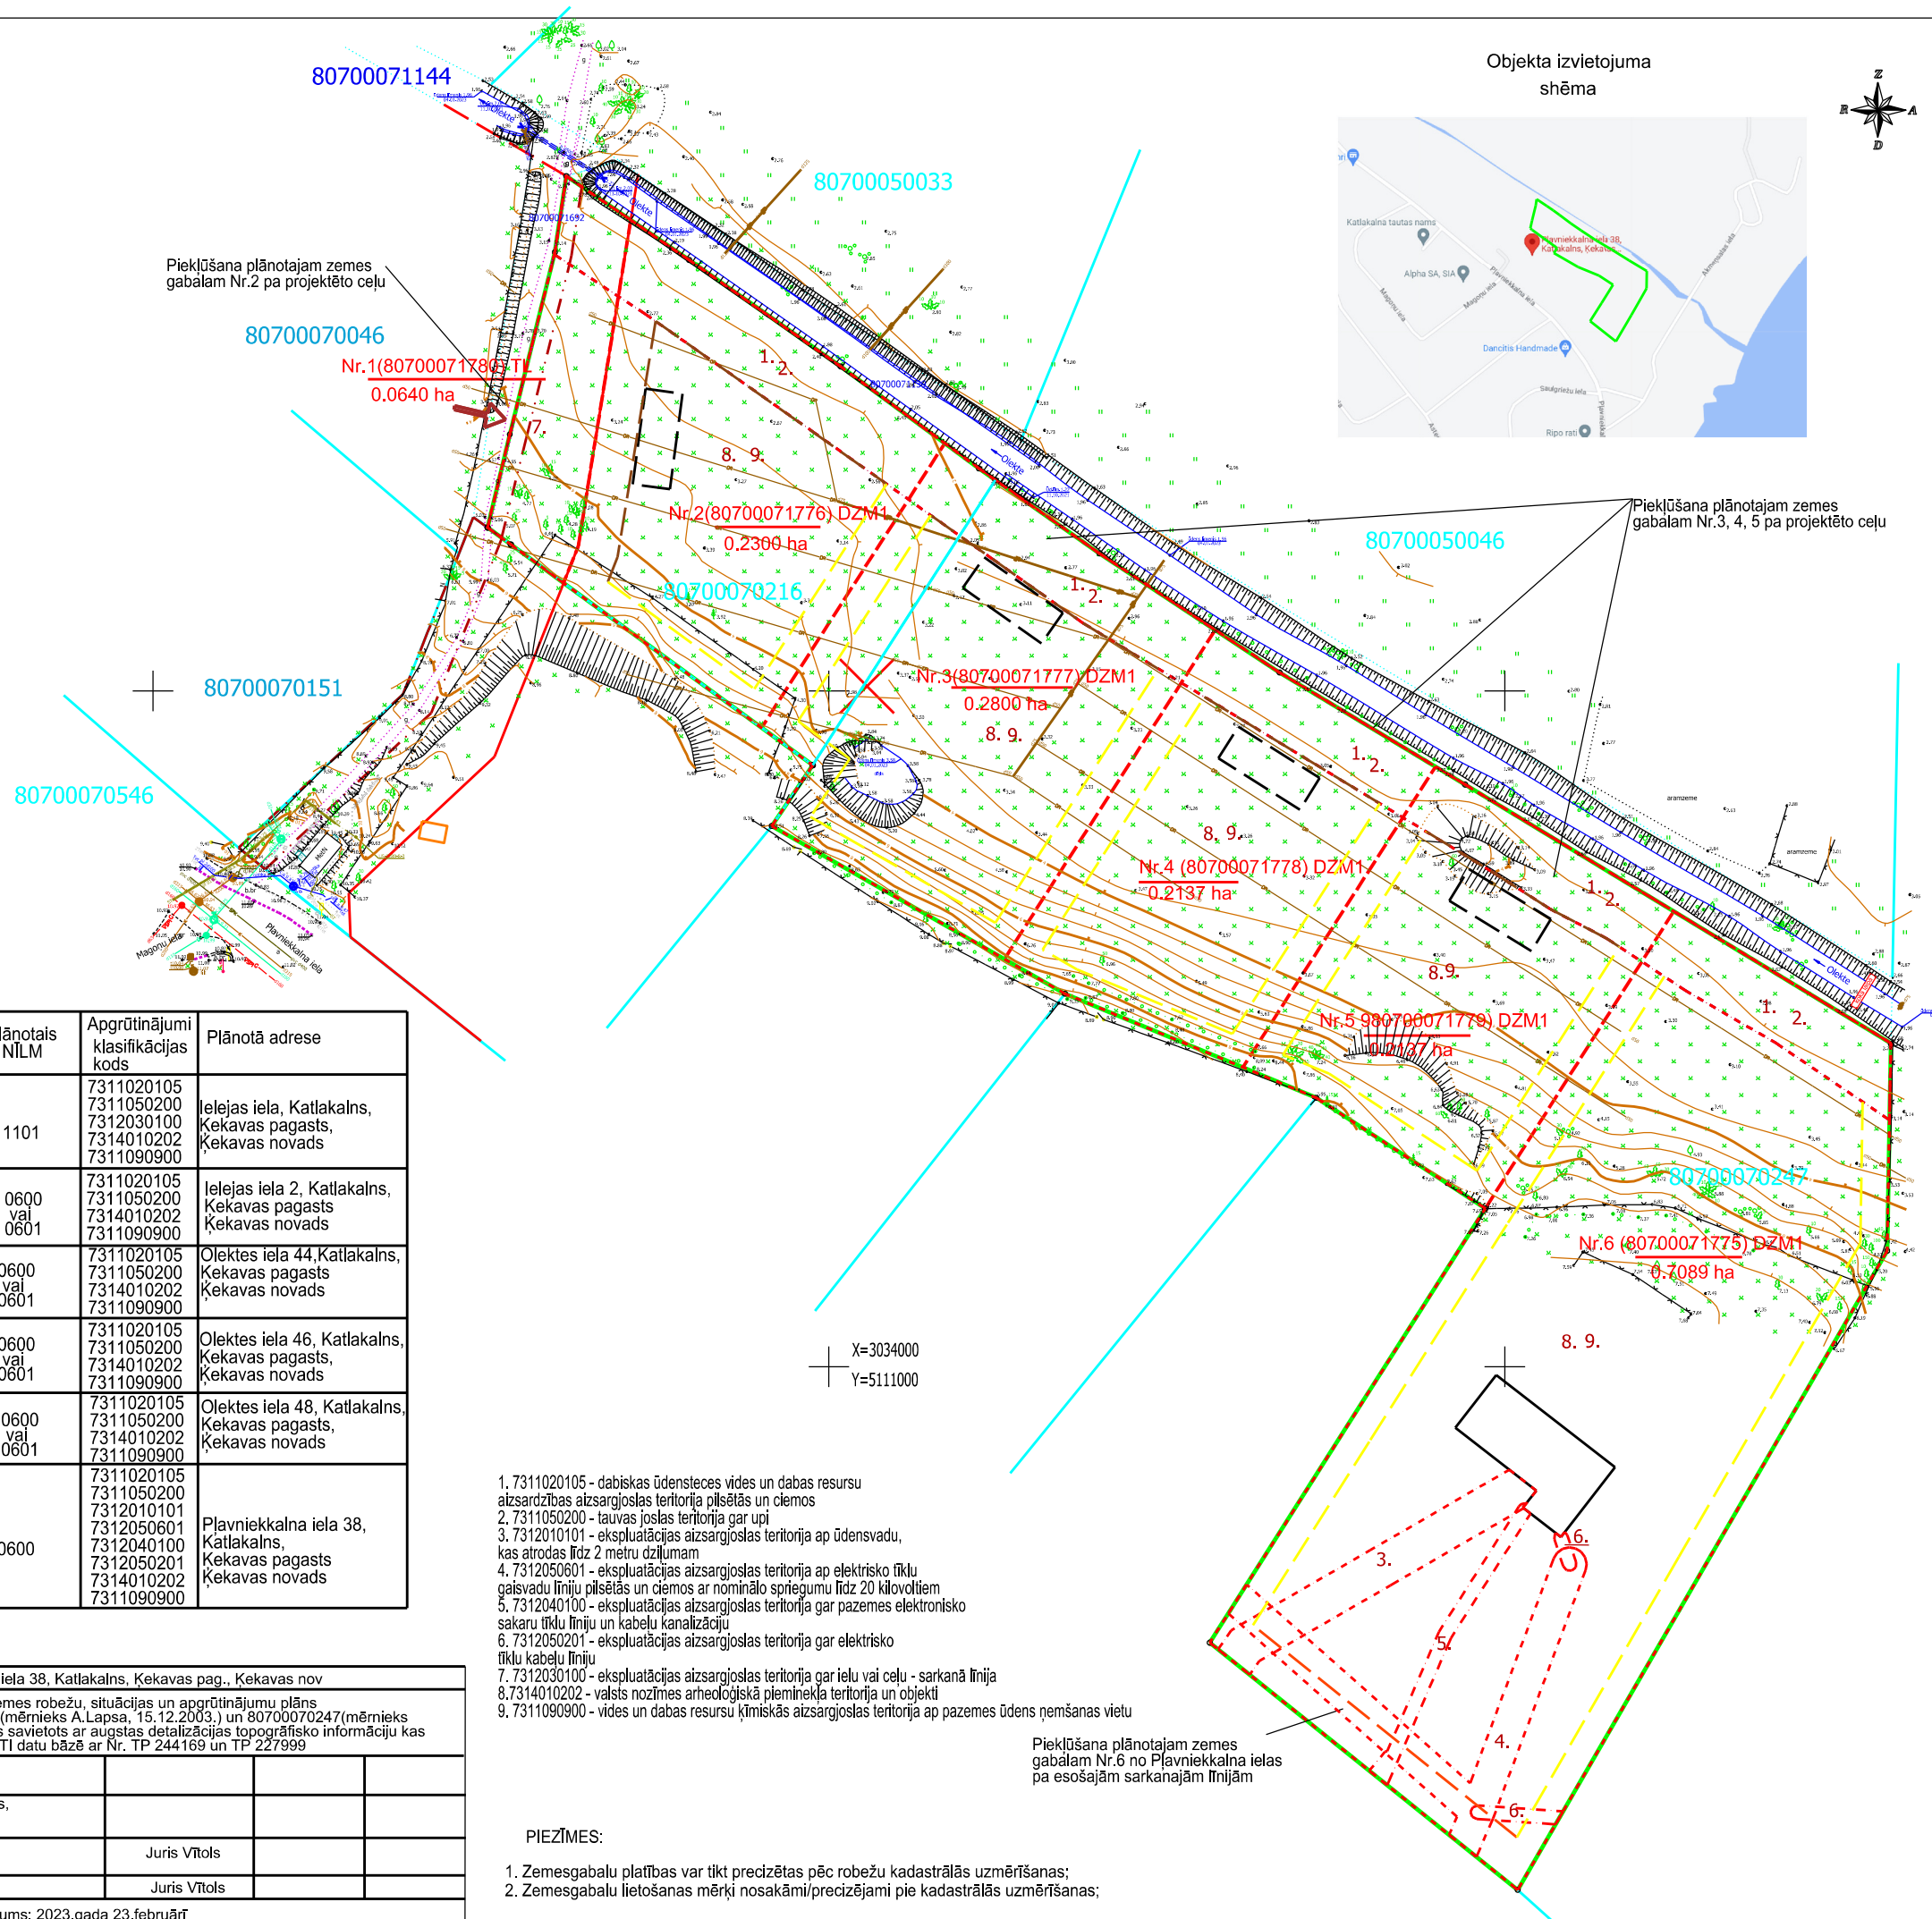

X=3034000  
Y=5111000

1. 7311020105 - dabiskas ūdensteces vides un dabas resursu aizsardzības aizsargjoslas teritorija pilsētās un ciemos
2. 7311050200 - lauvas joslas teritorija gar upi
3. 7312010101 - ekspluatācijas aizsargjoslas teritorija ap ūdensvadu, kas atrodas līdz 2 metru dziļumam
4. 7312050601 - ekspluatācijas aizsargjoslas teritorija ap elektrisko tīklu gaisvadu līniju pilsētās un ciemos ar nominālo spriegumu līdz 20 kilovoltiem
5. 7312040100 - ekspluatācijas aizsargjoslas teritorija gar pazemes elektronisko sakaru tīklu līniju un kabelu kanalizāciju
6. 7312050201 - ekspluatācijas aizsargjoslas teritorija gar elektrisko tīklu kabelu līniju
7. 7312030100 - ekspluatācijas aizsargjoslas teritorija gar ielu vai ceļu - sarkanā līnija
8. 7314010202 - valsts nozīmes arheoloģiskā pieminekļa teritorija un objekti
9. 7311090900 - vides un dabas resursu ķīmiskās aizsargjoslas teritorija ap pazemes ūdens ņemšanas vietu

Pieklūšana plānotajam zemes gabalam Nr.6 no Plavniekalna ielas pa esošajām sarkanajām līnijām

**PIEZĪMES:**

1. Zemesgabalu platības var tikt precizētas pēc robežu kadastrālās uzmērīšanas;
2. Zemesgabalu lietošanas mērķi nosakāmi/precizējami pie kadastrālās uzmērīšanas;

**ZEMES IERĪCĪBAS PROJEKTS:** Seklumi un Plavniekalna iela 38, Katlakalns, Kekavas pag., Kekavas nov

Zemes ierīcības projekta grafiskās daļas mērogs 1:1000  
Kartogrāfiskā pamatne: zemes robežu, situācijas un apgrūtinājumu plāns z.v.kad.apz.80700070216(mērnīeks A.Lapsa, 15.12.2003.) un 80700070247(mērnīeks A.Lapsa 22.11.2004.), kas savietots ar augstas detalizācijas topogrāfisko informāciju un reģistrēta pašvaldības ADTI datu bāzē ar Nr. TP 244169 un TP 227999

<p>SIA "Delta Kompānija" Reģ.Nr.40103411129 Senču iela 6-1, Rīga, LV-1012 Tālr.67339530, info@delta.lv</p>	Nekustamā īpašuma Seklumi, Katlakalns, Kekavas pag., Kekavas nov īpašnieks		
	Nekustamā īpašuma Plavniekalna iela 38, Katlakalns, Kekavas pag., Kekavas nov īpašnieks		
	SIA "Delta kompānija" valdes priekšsēdētājs	Juris Vītols	
	Zemes ierīkotājs sertifikāts Nr. AA0150	Juris Vītols	
Projekta izgatavošanas datums: 2023.gada 23.februārī			