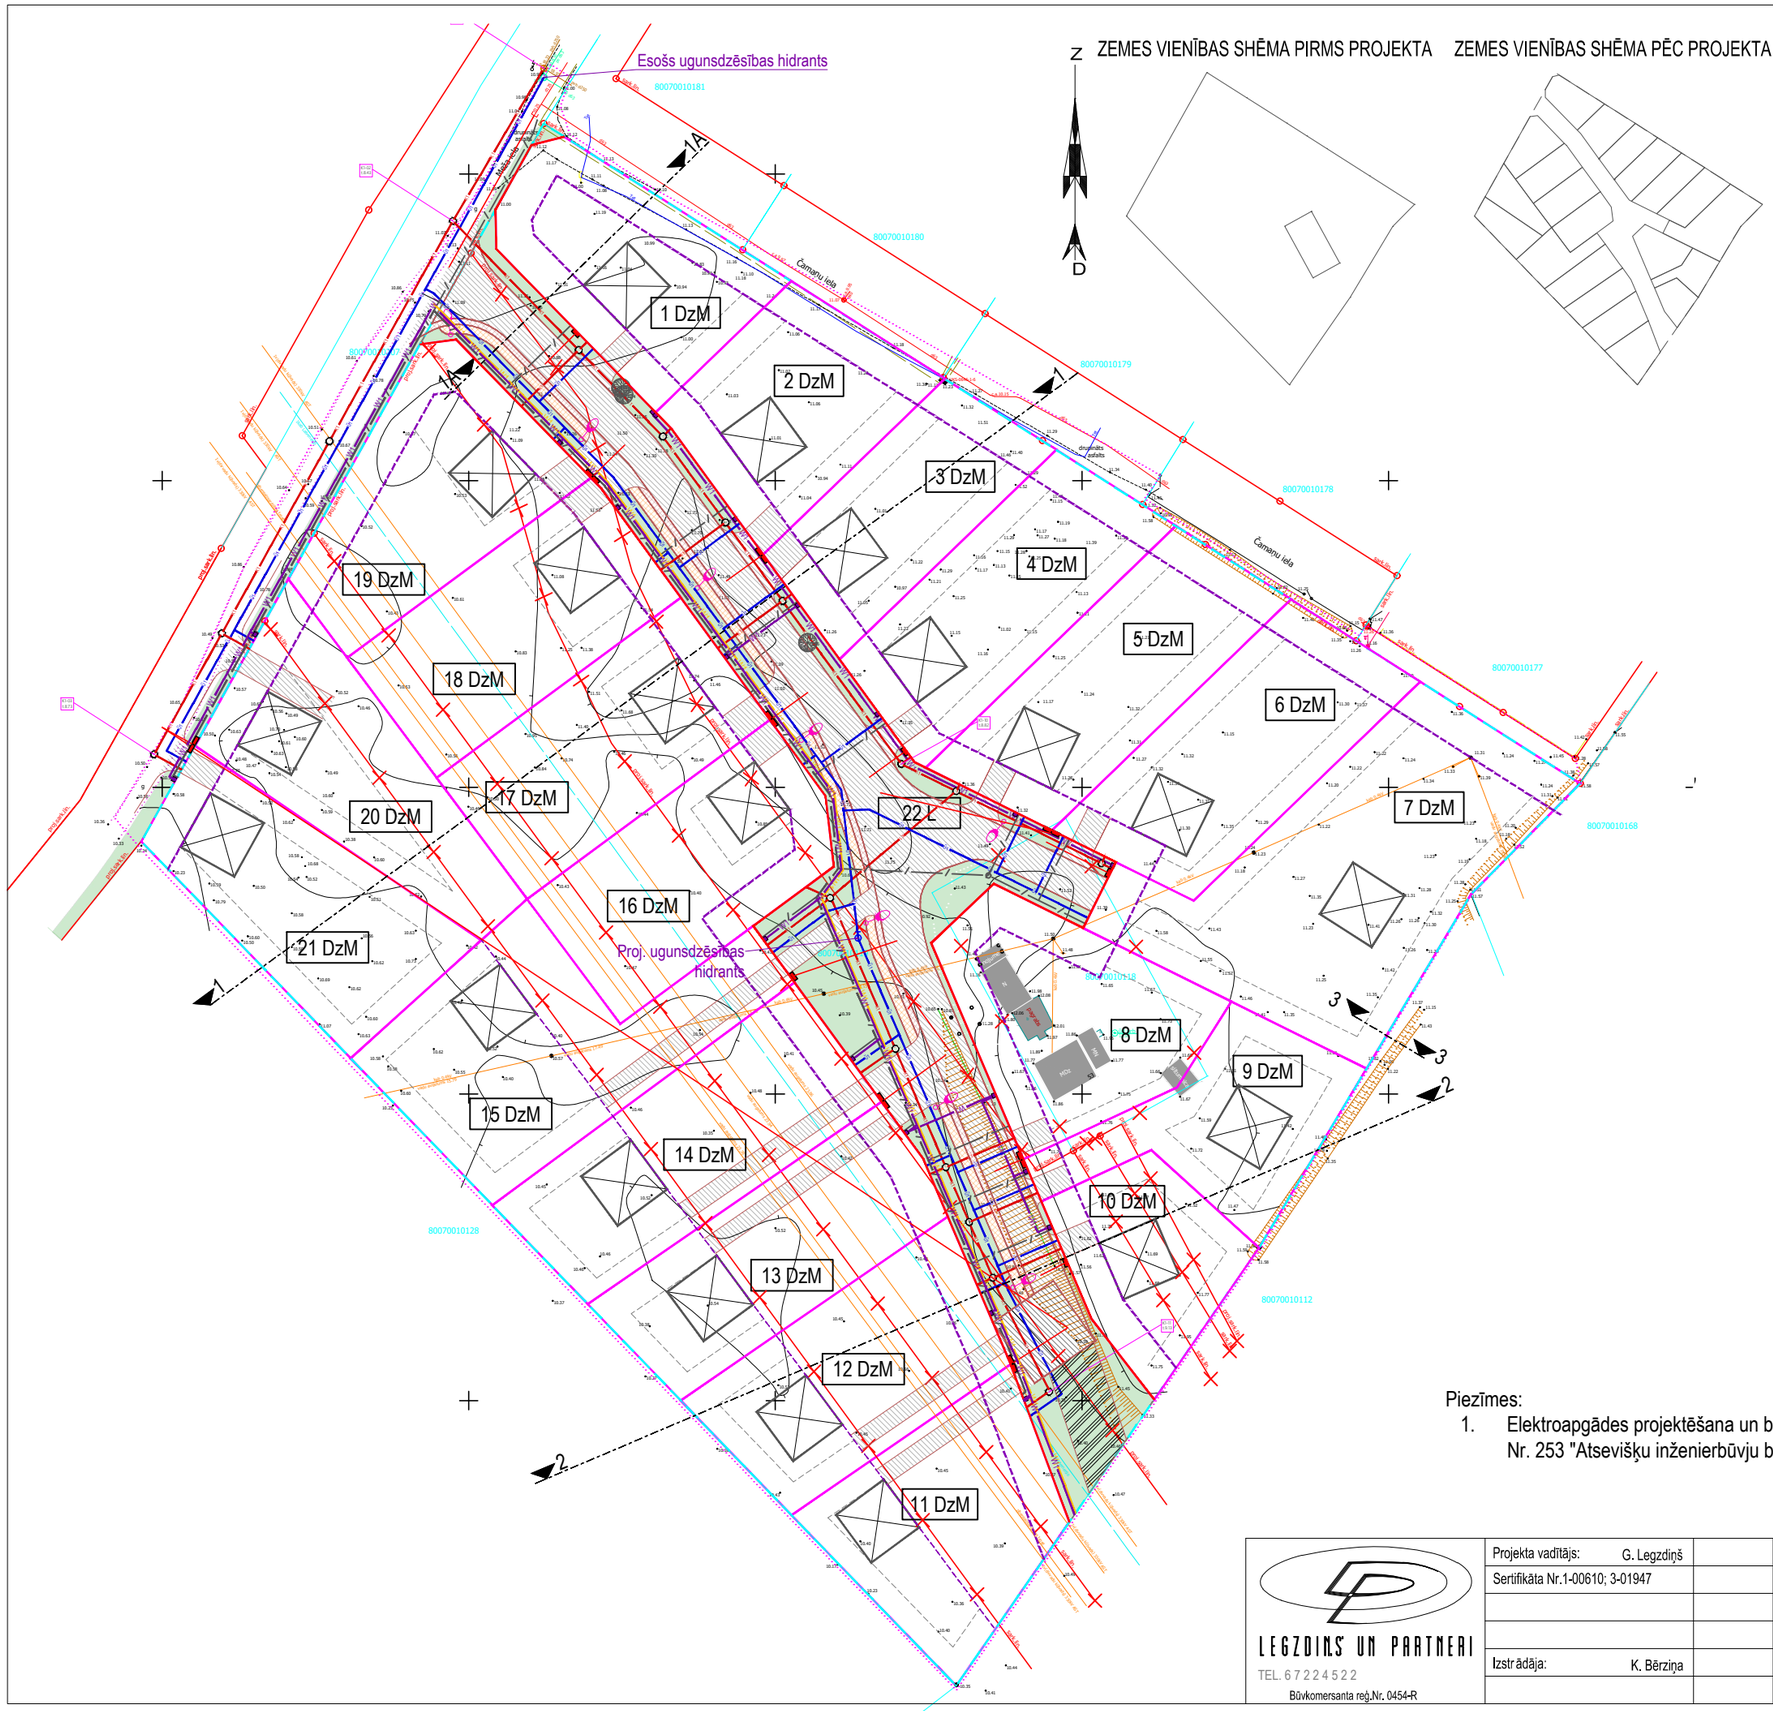

Pieņemtie apzīmējumi

- Esošā apbūve
- Detālplānojuma robeža
- Esoša zemes vienības robeža
- Likvidējama esoša zemes vienības robeža
- Projektējamā zemes vienības robeža
- Projektējamā būvlaides līnija
- Projektējamā apbūves līnija
- Esoša sarkanā līnija
- Projektējamā sarkanā līnija; Projektējamo sarkano līniju pagrieziena punkts
- Likvidējama sarkanā līnija
- Esošs 330kV elektroapgādes gaisvads
- Projektētais zāliens detālplānojuma teritorijā
- Projektētā brauktuve detālplānojuma teritorijā
- Projektētā ietve detālplānojuma teritorijā
- Projektētais veloceliņš detālplānojuma teritorijā
- Perspektīvais Liepu ielas turpinājums
- 10 DzM — Projektējamās zemes vienības kārtas numurs; Projektējamās zemes vienības funkcionālais zonējums
- Orientējošs ēkas izvietojums
- Saglabājamie koki sarkano līniju teritorijā
- Projektētais ielu apgaismojums
- Projektējamā 0.4kV kabeļlīnija ar sadalni
- Projektējamā apgaismojuma kabeļlīnija
- Projektējamais sakaru kabeļu kanalizācija
- Projektējamais ūdensvads
- Projektējamais sadzīves kanalizācijas vads
- Projektējamais vidēja spiediena gāzesvads un patērētāja gāzes spiediena regulēšanas-uzskaites iekārta

Piezīmes:

1. Elektroapgādes projektēšana un būvniecība ir īpaša būvniecība, kura jāveic saskaņā ar MK noteikumiem Nr. 253 "Atsevišķu inženierbūvju būvnoteikumi"

LEGZDIŅŠ UN PARTNERI TEL. 67224522 Būvkomersanta reģ.Nr. 0454-R	Projekta vadītājs: G. Legzdiņš		07.08.2023	Pasūtītājs: SIA "RŪC", reģ.Nr.40103381604 un privātpersonas	Projekta Nr. 1-02/2023	
	Sertifikāta Nr.1-00610; 3-01947					
				Objekts: **Detālplānojums nekustamajiem īpašumiem Meža ielā 45 un 53, Baložos, Ķekavas nov.**	Stadija: 1.red.	Lapas Nr. 3 / Skaits 6
	Izstrādāja: K. Bērziņa		07.08.2023	Rasējuma nosaukums: Inženierkomunikāciju plāns	Mērogs 1:1000	