


Telpu pārbūves darbus SASKAŅOJU!  
Telpu grupas Zaļā ielā 5, Baložos īpašnieks:

(pataksts, atšifrējums, datums)

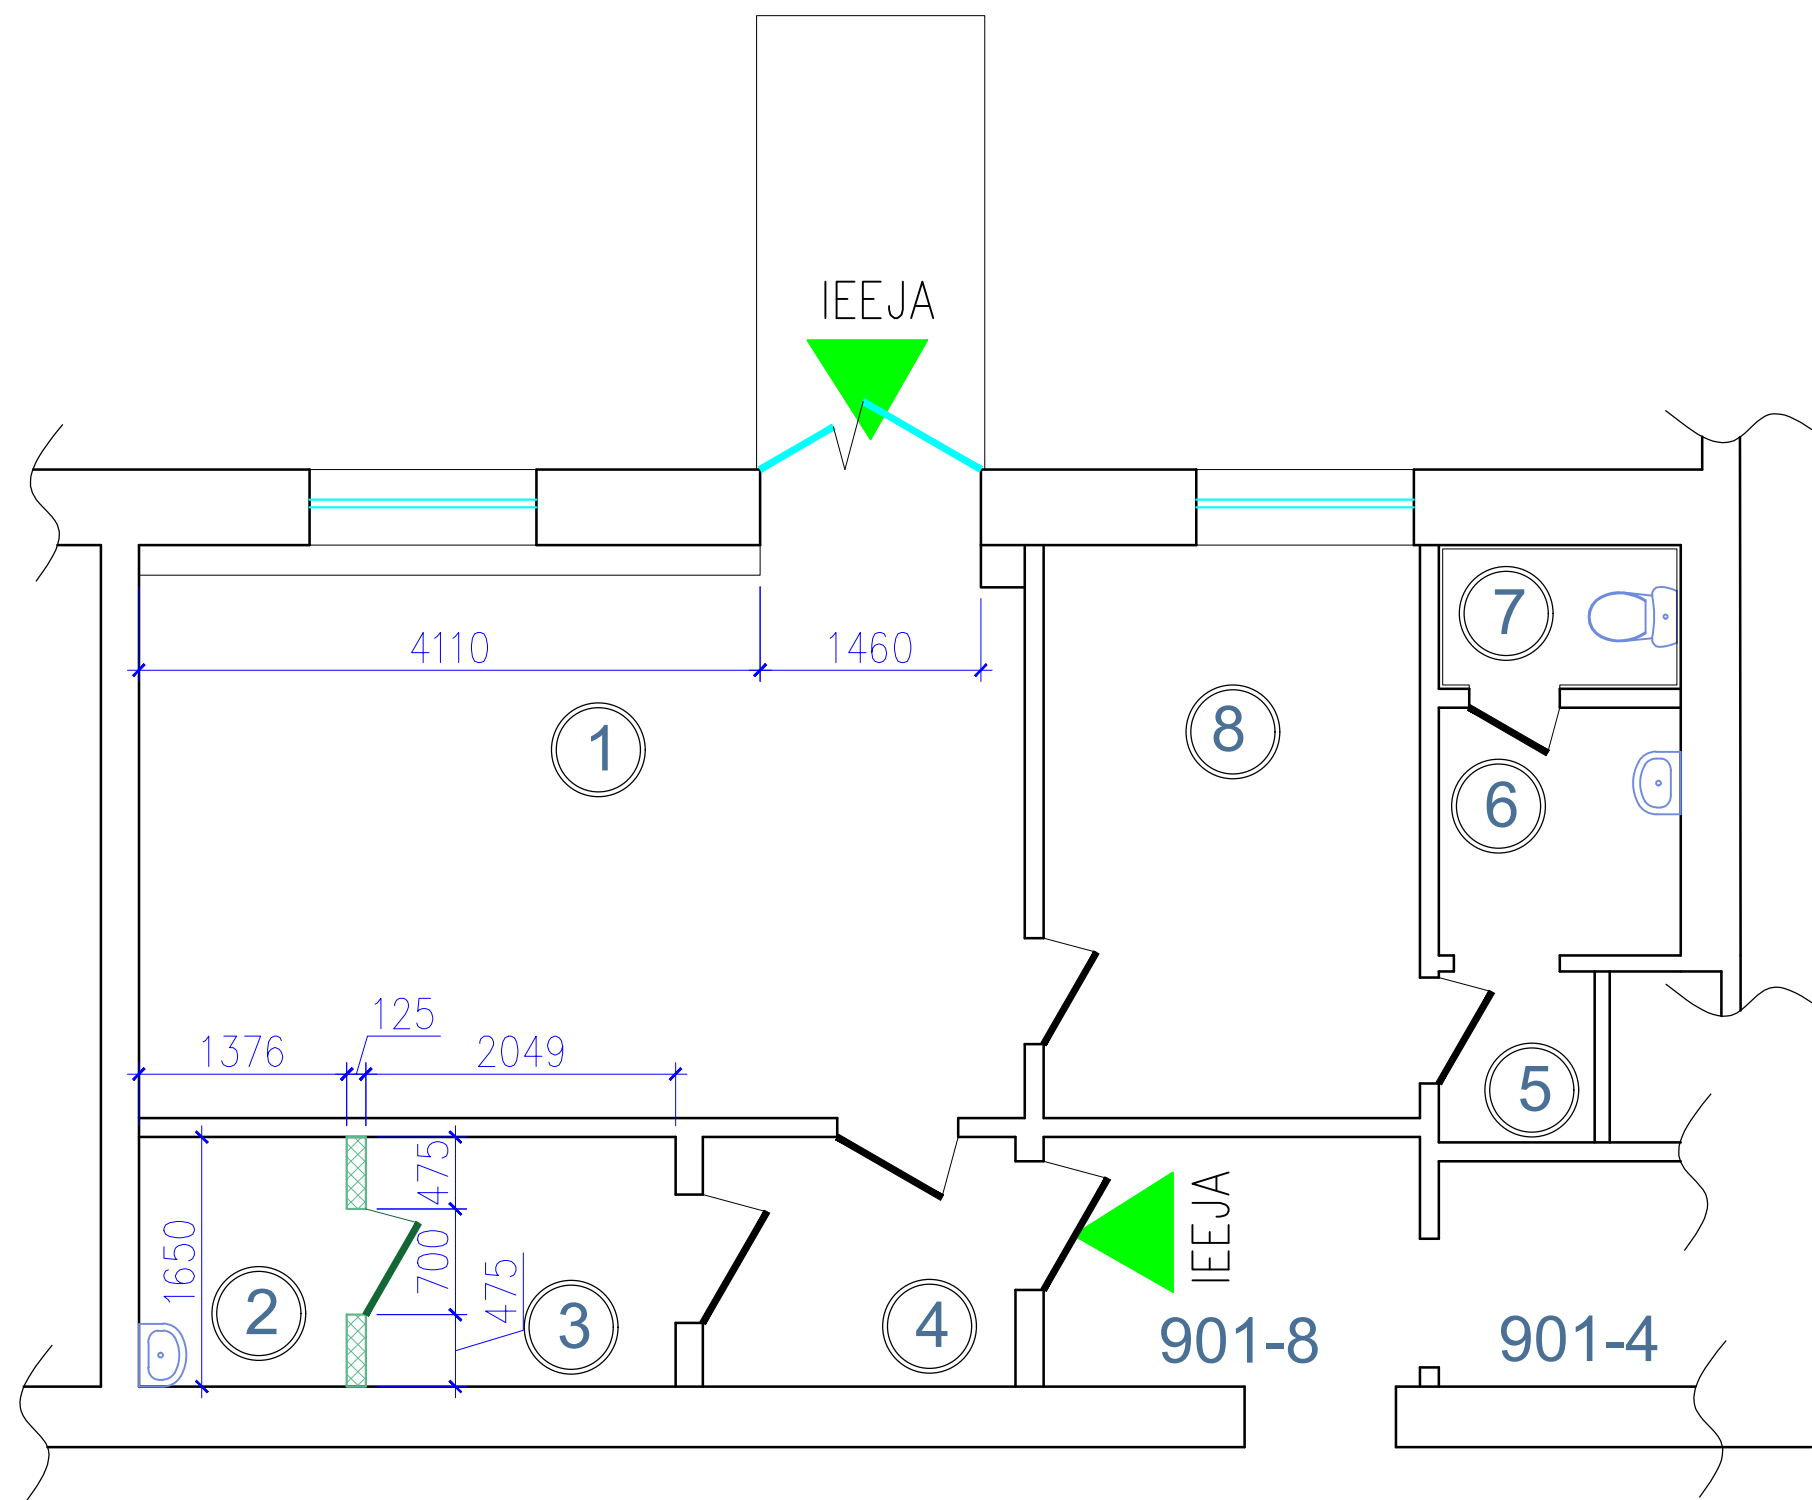

| 001- Tirdzniecības telpu grupa- 1230 |                          |       |              |                    |
|--------------------------------------|--------------------------|-------|--------------|--------------------|
| N.p.k.                               | Nosaukums                | Stāvs | Platība (m²) | Telpas augstums(m) |
| 1                                    | Tirdzniecības zāle       | 1     | 21,40        | 2,74               |
| 2                                    | Palīgtelpa               | 1     | 2,30         | 3,00               |
| 3                                    | Preču uzglabāšanas telpa | 1     | 3,40         | 3,00               |
| 4                                    | Preču saņemšanas telpa   | 1     | 3,30         | 2,55               |
| 5                                    | Palīgtelpa               | 1     | 1,10         | 2,41               |
| 6                                    | Priekštelpatelpa         | 1     | 2,50         | 2,50               |
| 7                                    | WC                       | 1     | 1,30         | 2,50               |
| 8                                    | Administratīvā telpa     | 1     | 9,50         | 2,94               |
| KOPĀ:                                |                          |       | 44.8         |                    |

Nosacītie apzīmējumi:

| N.p.k. | Nosaukums                                     | Apzīmējums |
|--------|---|------------|
| 1.     | Esošās norobežojošās konstrukcijas            |            |
| 2.     | Metāla karkasa reģipša siena, aiztaisīta aile |            |

|   |                                      |  |                       |                    |                        |
|---|--------------------------------------|--|-----------------------|--------------------|------------------------|
| Izstrādātājs:<br><b>Ināra Ketlere</b><br>Blaumaņa ielā 20, Madona | Pasūtījuma numurs:<br><b>15/2023</b> | Projektējamo objekts:<br>Tirdzniecības telpu vienkāršota atjaunošana<br>Zaļā ielā 5, Baložos, Ķekavas novads | Stadija:<br><b>BP</b> | Dala:<br><b>AR</b> | Mērogs:<br><b>1:50</b> |
| Būvproj. v./I.Ketlere   | Paraksts:                            | Datums:<br><b>18.04.23</b>   |                       |                    |                        |
| BDV   | I.Ketlere                            | <b>18.04.23</b>  |                       |                    |                        |
| Izstrādāja: I.Ketlere   |                                      | <b>18.04.23</b>  |                       |                    |                        |
| Lapas nosaukums:<br><b>Pārbūves plāns</b>                         |                                      |  | Lapa:<br><b>2</b>     | Lapas:<br><b>2</b> |                        |