

# Darba vietas aprīkojuma shēma – Pļavniekkalna un Pureņu ielu krustojums, Katlakalns


Darbus veic : SIA "BUVNIEKS A.KK", Ganību ceļš 2-4, Jūrmala, LV-2010, Reģ.Nr. 43603060261

Par darba vietas aprīkojumu atbildīgā persona : Vitolds Gumbins, m. 27099322

Darbus ilgums : 22.03.2024-10.04.2024

## UKT IZBŪVE

Izmaiņas satiksmes organizēšanā pēc darba laika beigām vai brīvdienās, kā arī citos gadījumos netiks veiktas, kamēr darbi netiks pabeigti.

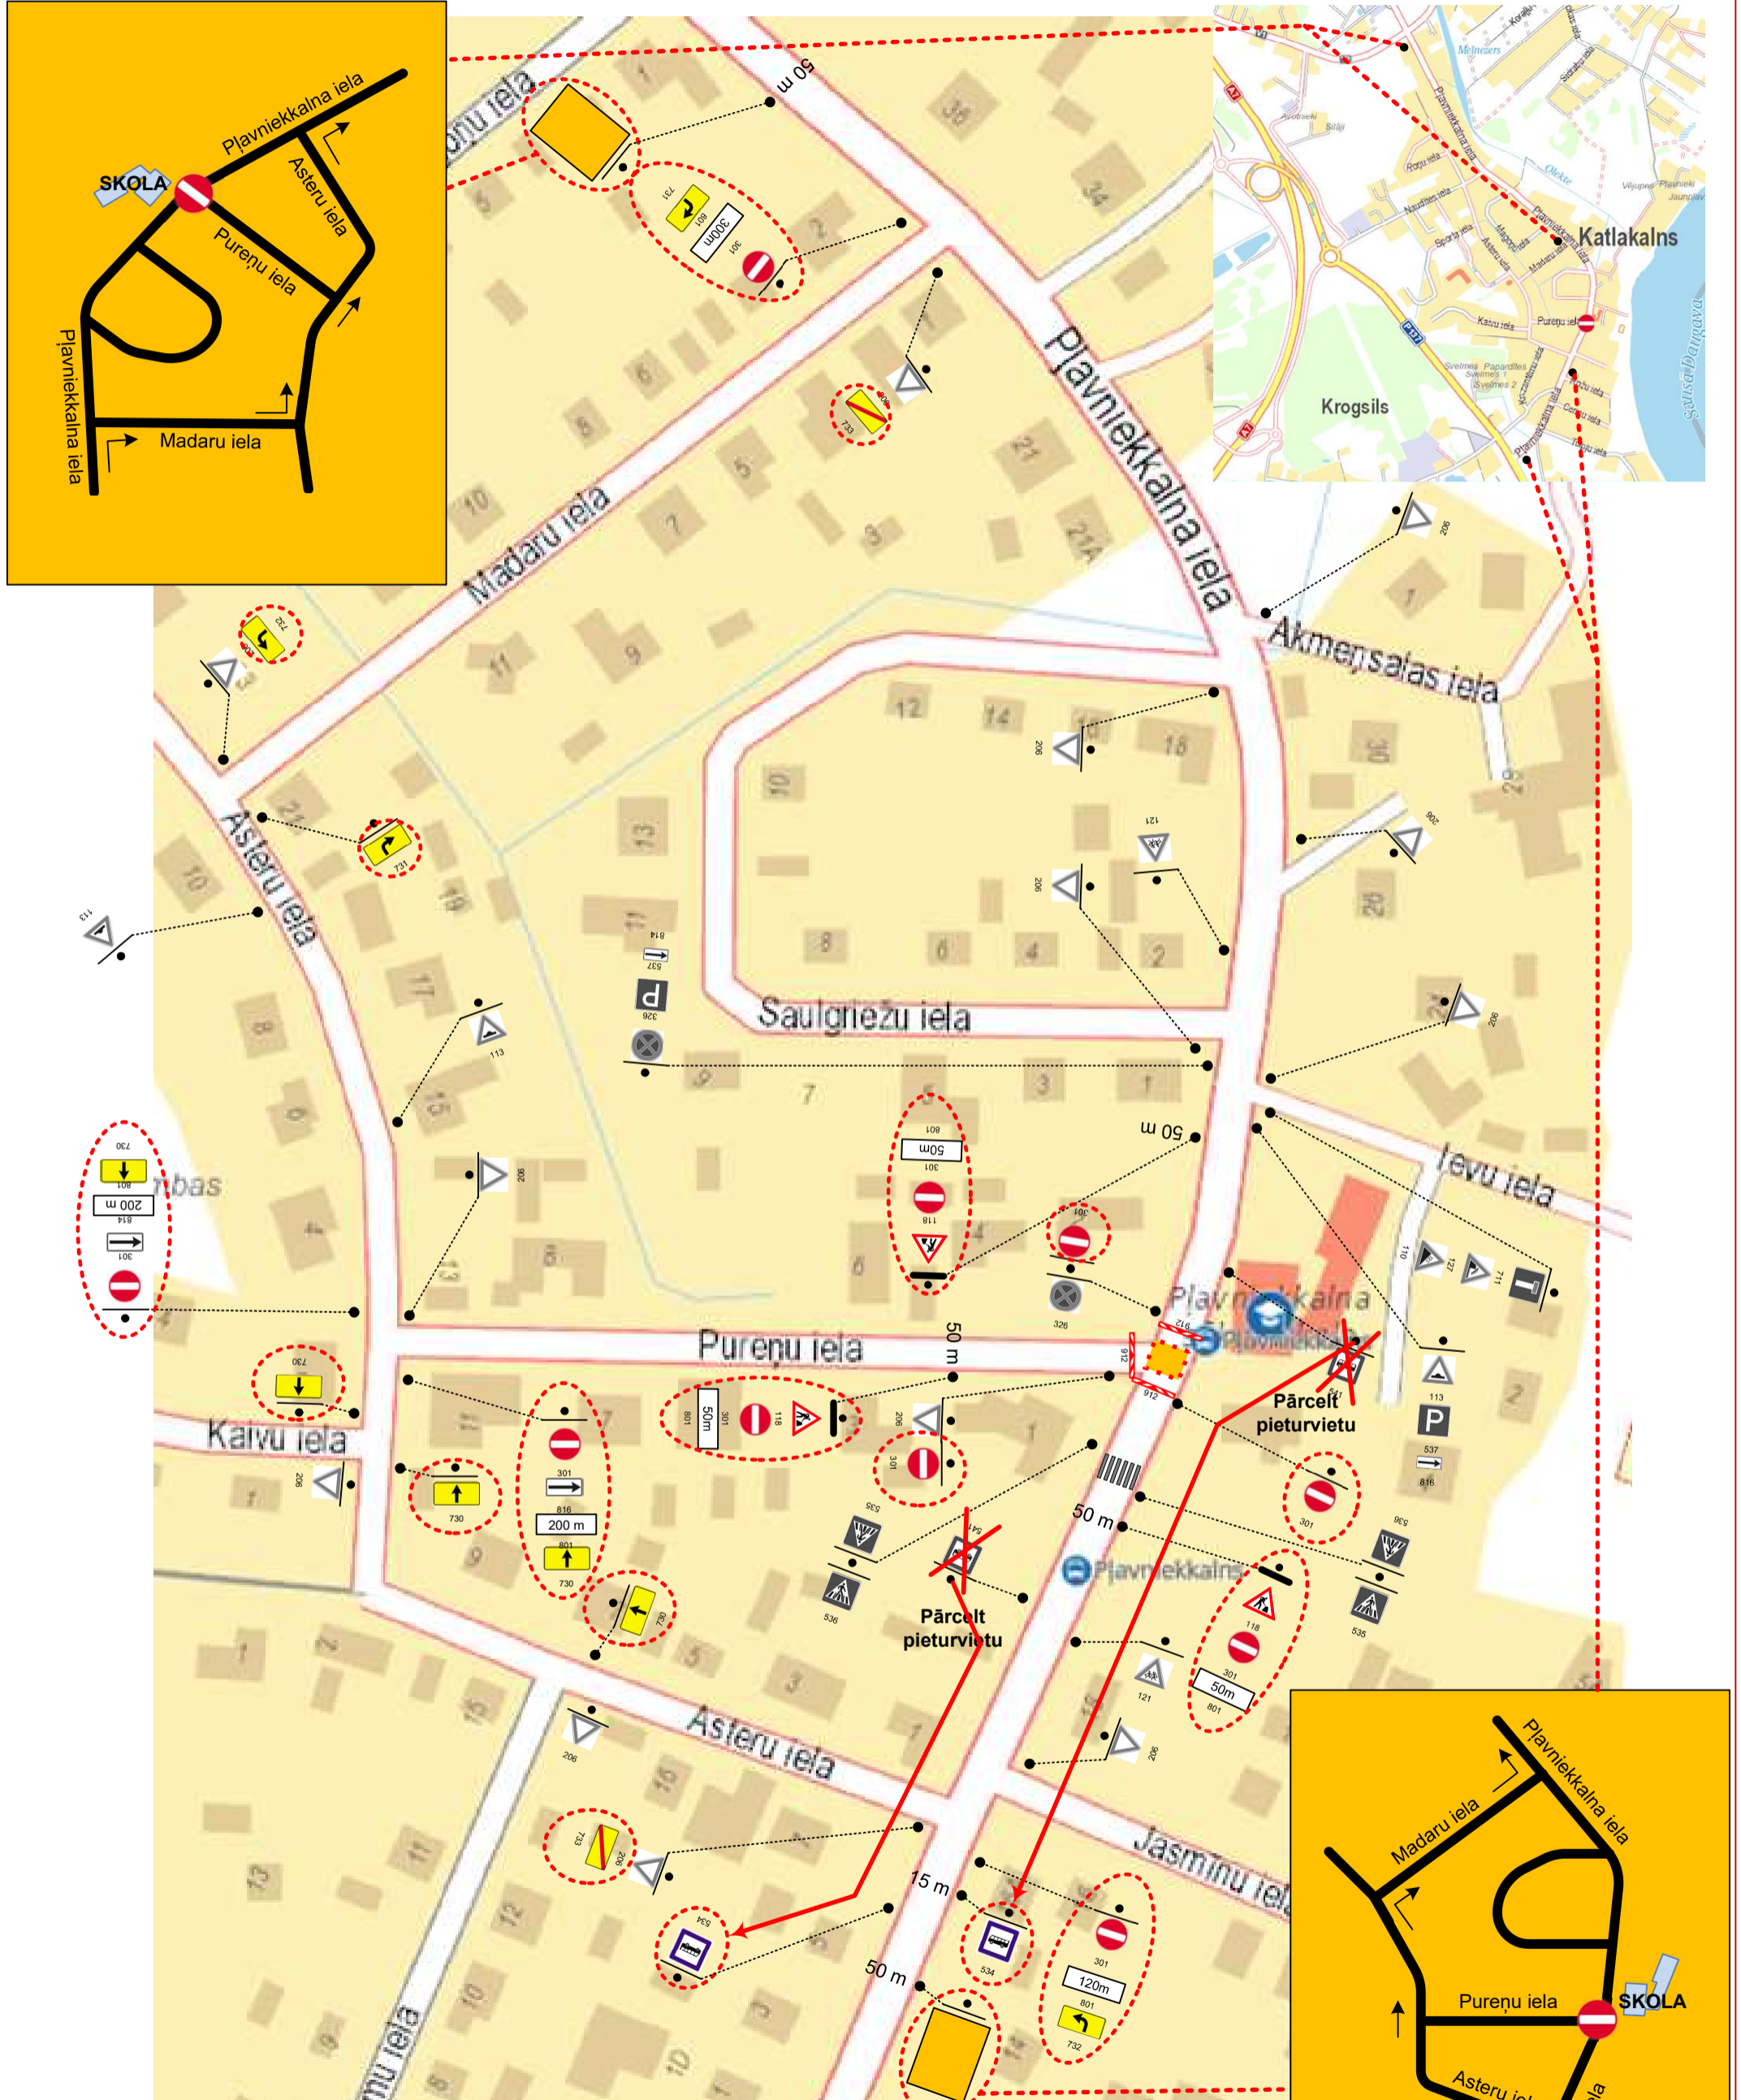

Darba veikšanas vietai jābūt aprīkotai saskaņā ar esošajām normām un prasībām (Pēc MK noteikumiem Nr.421, LVS 77-2; LVS 85)



**SIA "Infrakom"**  
PVN Reģ. Nr. LV40103669977  
juridiskā adrese: Stīru iela 1-60, Rīga, LV-1035  
AS DNB Banka, kods: RIKOLV2X, konts LV19RIKO0002013301887  
Tālrunis: 29486209, fakss: 67819231, e-pasts: [bs@inbox.lv](mailto:bs@inbox.lv)  
Būvkomersanta reģ.Nr. 10838-R

Shēmu izstrādāja : Andris Apinis mob. 29195203

