



ESOŠĀS IZMANTOŠANAS PLĀNS

M 1:2000

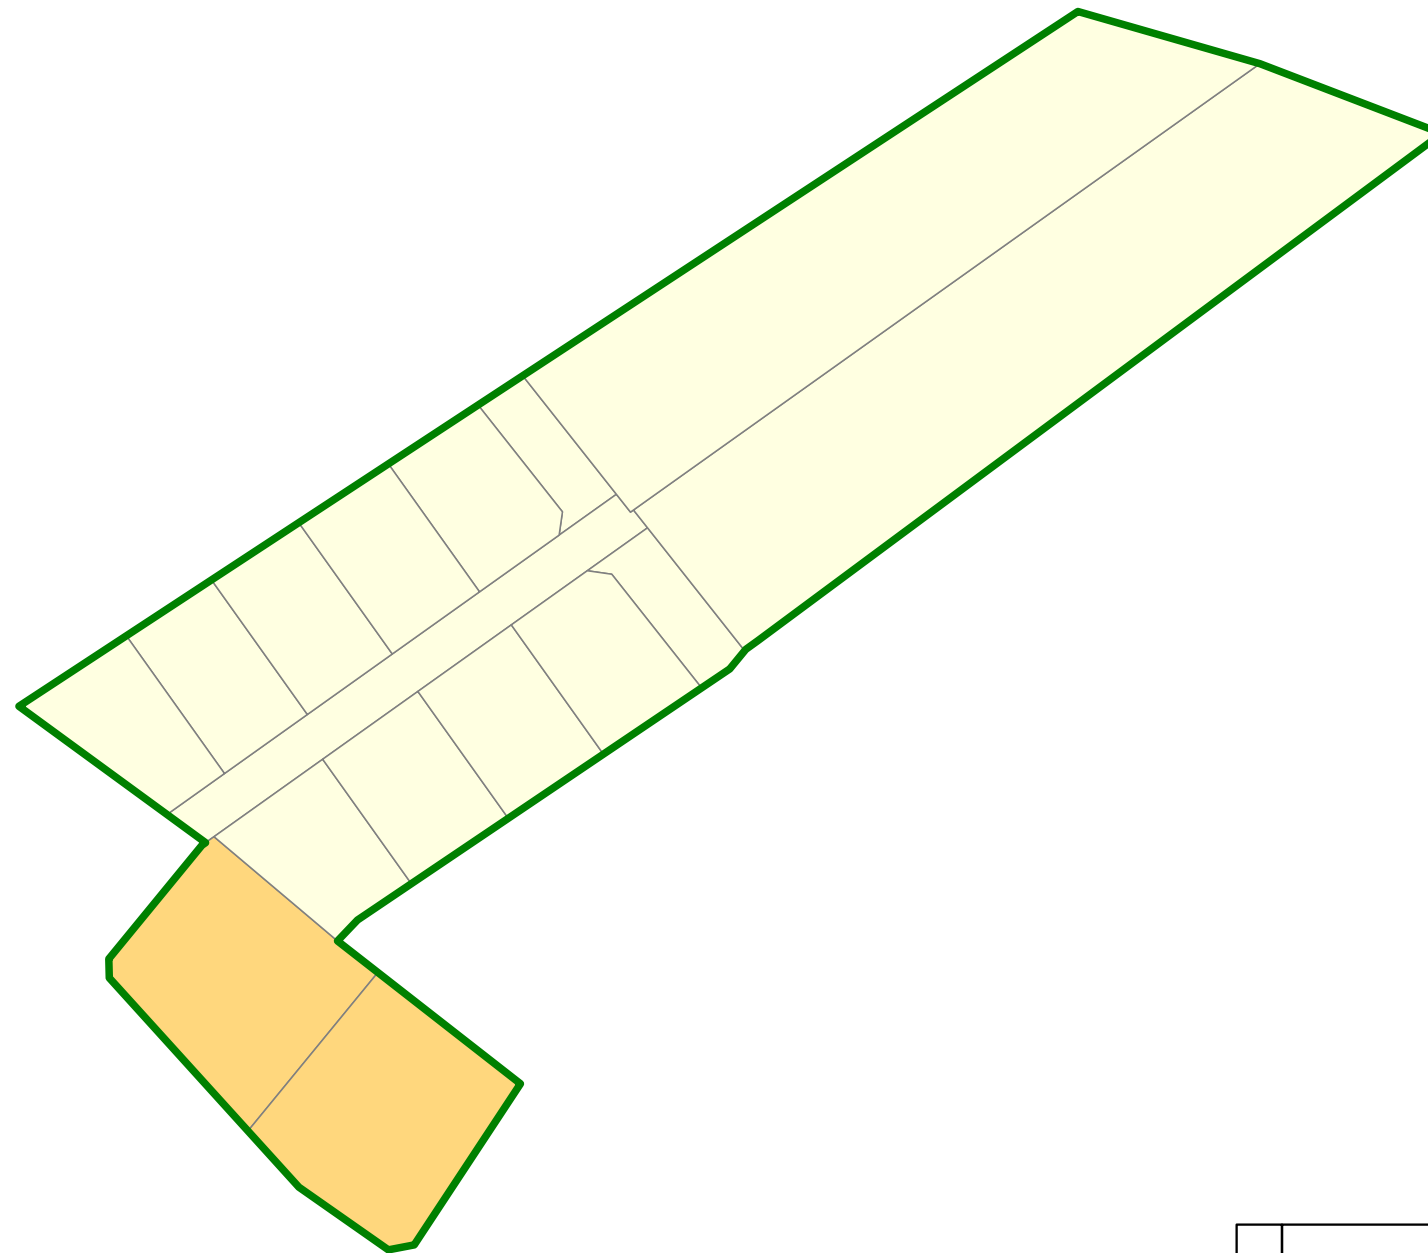

APZĪMĒJUMI	NOSAUKUMS
	DETĀLPLĀNOJUMA ROBEŽA
"Grīzupes iela 8"	NEKUSTAMĀ ĪPAŠUMA NOSAUKUMS
	MAZSTĀVU DZĪVOJAMĀS APBŪVES TERITORIJA
	LAUKSAIMNIECĪBAS TERITORIJA

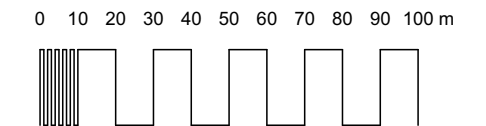

PASŪTĪJUMS NR.: 26-21-RPI		DETĀLPLĀNOJUMS NEKUSTAMAJOS ĪPAŠUMOS PASŪTĪJUMS: "GOVSPĒDA" (KAD.NR.8070 008 0398), "JAUNDAILES" (KAD.NR.8070 008 0500) un "GRĪZUPES IELA 8" (KAD.NR.8070 008 3938) KROGSILĀ, ĶEKAVAS PAG., ĶEKAVAS NOVADĀ	
	tālrunis: +371 29228183 artis_gedrovics@inbox.lv Liepājas 31-1, Rīga LV-1002	PASŪTĪTĀJS:	
	IZSTRĀDES VADĪTĀJS: SERT.:Nr.1-00667 A.GEDROVICS IZSTRĀDĀTĀJS: SERT.:Nr.1-00667 A.GEDROVICS	RASĒJUMS: ESOŠĀS IZMANTOŠANAS PLĀNS	LAPU SKAITS 8
	PROJEKTĒTĀJA ADRESE: LIEPĀJAS IELA 31-1, RĪGA, LV-1002 LĪGUMA/ARHĪVA NR.: 26-21-RPI 06.10.2023.	M 1:2000	LAPA NR. 1