

# ADRESĀCIJAS PRIEKŠLIKUMU PLĀNS

M 1:500

IZVIETOJUMA SHĒMA



KEKAVAS NOVADS

**7**  
8028m<sup>2</sup>

**13**  
9810m<sup>2</sup>

"Jaundailes"


"Govspēda"



PROJEKTĒTĀS ZEMES VIENĪBAS						
Nr.p.k.	Plānotā adrese	Funkcionālā zonējuma apzīmējums	Platība (m <sup>2</sup> )	NĪLM kods	Teritorijas izmantošanas veida kods	Teritorijas izmantošanas veida nosaukums
1	PRIEKĀ IELA 1	DzM	1190	0600 vai 0601	11001	Savrupmāju apbūve
2	PRIEKĀ IELA 3	DzM	1191	0600 vai 0601	11001	Savrupmāju apbūve
3	PRIEKĀ IELA 5	DzM	1191	0600 vai 0601	11001	Savrupmāju apbūve
4	PRIEKĀ IELA 7	DzM	1193	0600 vai 0601	11001	Savrupmāju apbūve
5	PRIEKĀ IELA 9	DzM	1194	0600 vai 0601	11001	Savrupmāju apbūve
6	PRIEKĀ IELA 11	DzM	577	0900 vai 0908	24001	Labiekārtota ārterpa
7	"JAUNDAILES"	DzM	8028	0101	11001	Savrupmāju apbūve
8	PRIEKĀ IELA	TR	1737	1101	14001	Inženiertehniskā infrastruktūra
					14002	Transporta lineārā infrastruktūra
9	PRIEKĀ IELA 2	DzM	1216	0600 vai 0601	11001	Savrupmāju apbūve
10	PRIEKĀ IELA 4	DzM	1262	0600 vai 0601	11001	Savrupmāju apbūve
11	PRIEKĀ IELA 6	DzM	1262	0600 vai 0601	11001	Savrupmāju apbūve
12	PRIEKĀ IELA 8	DzM	1272	0600 vai 0601	11001	Savrupmāju apbūve
13	"GOVSPĒDA"	DzM	9810	0101	11001	Savrupmāju apbūve
14	GRĪZUPES IELA 8A	DzS1/DzM	2853	0600 vai 0601	11001	Savrupmāju apbūve
15	GRĪZUPES IELA 8	DzS1	2854	0600 vai 0601	11001	Savrupmāju apbūve
16	SPEKA IELA	TR	652	1101	14001	Inženiertehniskā infrastruktūra
					14002	Transporta lineārā infrastruktūra

Izpildot kadastrālo uzņēmēšanu, zemes platības var tikt precizētas.

APZĪMĒJUMI	NOSAUKUMS
	DETĀLPLĀNOJUMA ROBEŽA
	PLĀNOTĀ ZEMES VIENĪBAS ROBEŽA
	PLĀNOTĀS ZEMES VIENĪBAS NUMURS / PLATĪBA
	ORIENTĒJOŠĀ APBŪVE
	BŪVLAIDE
	APBŪVES LĪNIJA
	PLĀNOTĀ SARKANĀ LĪNIJA
	SARKANĀS LĪNIJAS PAGRIEZIENA PUNKTS
	PLĀNOTĀ IEBRAUKTUVE (PRECIZĒT TEHNISKAJĀ PROJEKTĀ)
	PLĀNOTAIS IELAS NOSAUKUMS
	PLĀNOTĀ ADRESĀCIJA

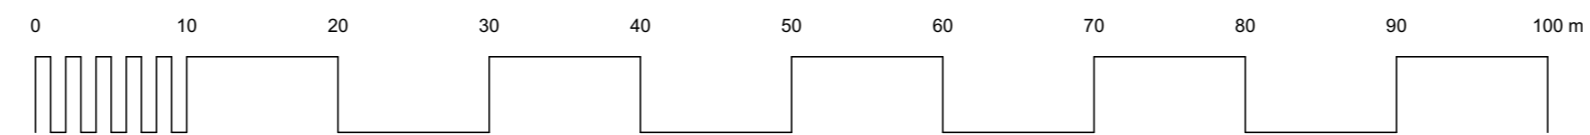

PASŪTĪTĀJS NR.: 26-21-RPI		DETĀLPLĀNOJUMS NEKUSTAMĀJOS ĪPAŠĪBOS "GOVSPĒDA" (KAD.NR.8070 008 0398), "JAUNDAILES" (KAD.NR.8070 008 0500) un "GRĪZUPES IELA 8" (KAD.NR.8070 008 3938) KROGSILĀ, KEKAVAS PAG., KEKAVAS NOVADĀ	
		PASŪTĪTĀJS:	LKS-92 TM m.k.0.999602
		RĀSĒJUMS: ADRESĀCIJAS PRIEKŠLIKUMU PLĀNS	LAPU SKAITS 7
		LĪGUMA/ARHĪVA NR.: 26-21-RPI	LAPA NR. 6

IZSTRĀDES VADĪTĀJS: SERT.:Nr.1-00667 A.GEDROVICS  
IZSTRĀDĀTĀJS: SERT.:Nr.1-00667 A.GEDROVICS  
tālrunis: +371 29228183  
artis.gedrovics@inbox.lv  
Liepājas 31-1, Rīga LV-1002

PROJEKTĒTĀJĀ ADRESĒ: LIEPĀJAS IELA 31-1, RĪGA, LV-1002  
M 1:500