


# Pazemes elektronisko sakaru tīklu kabelu kanalizācijas nodrošinājuma shēma

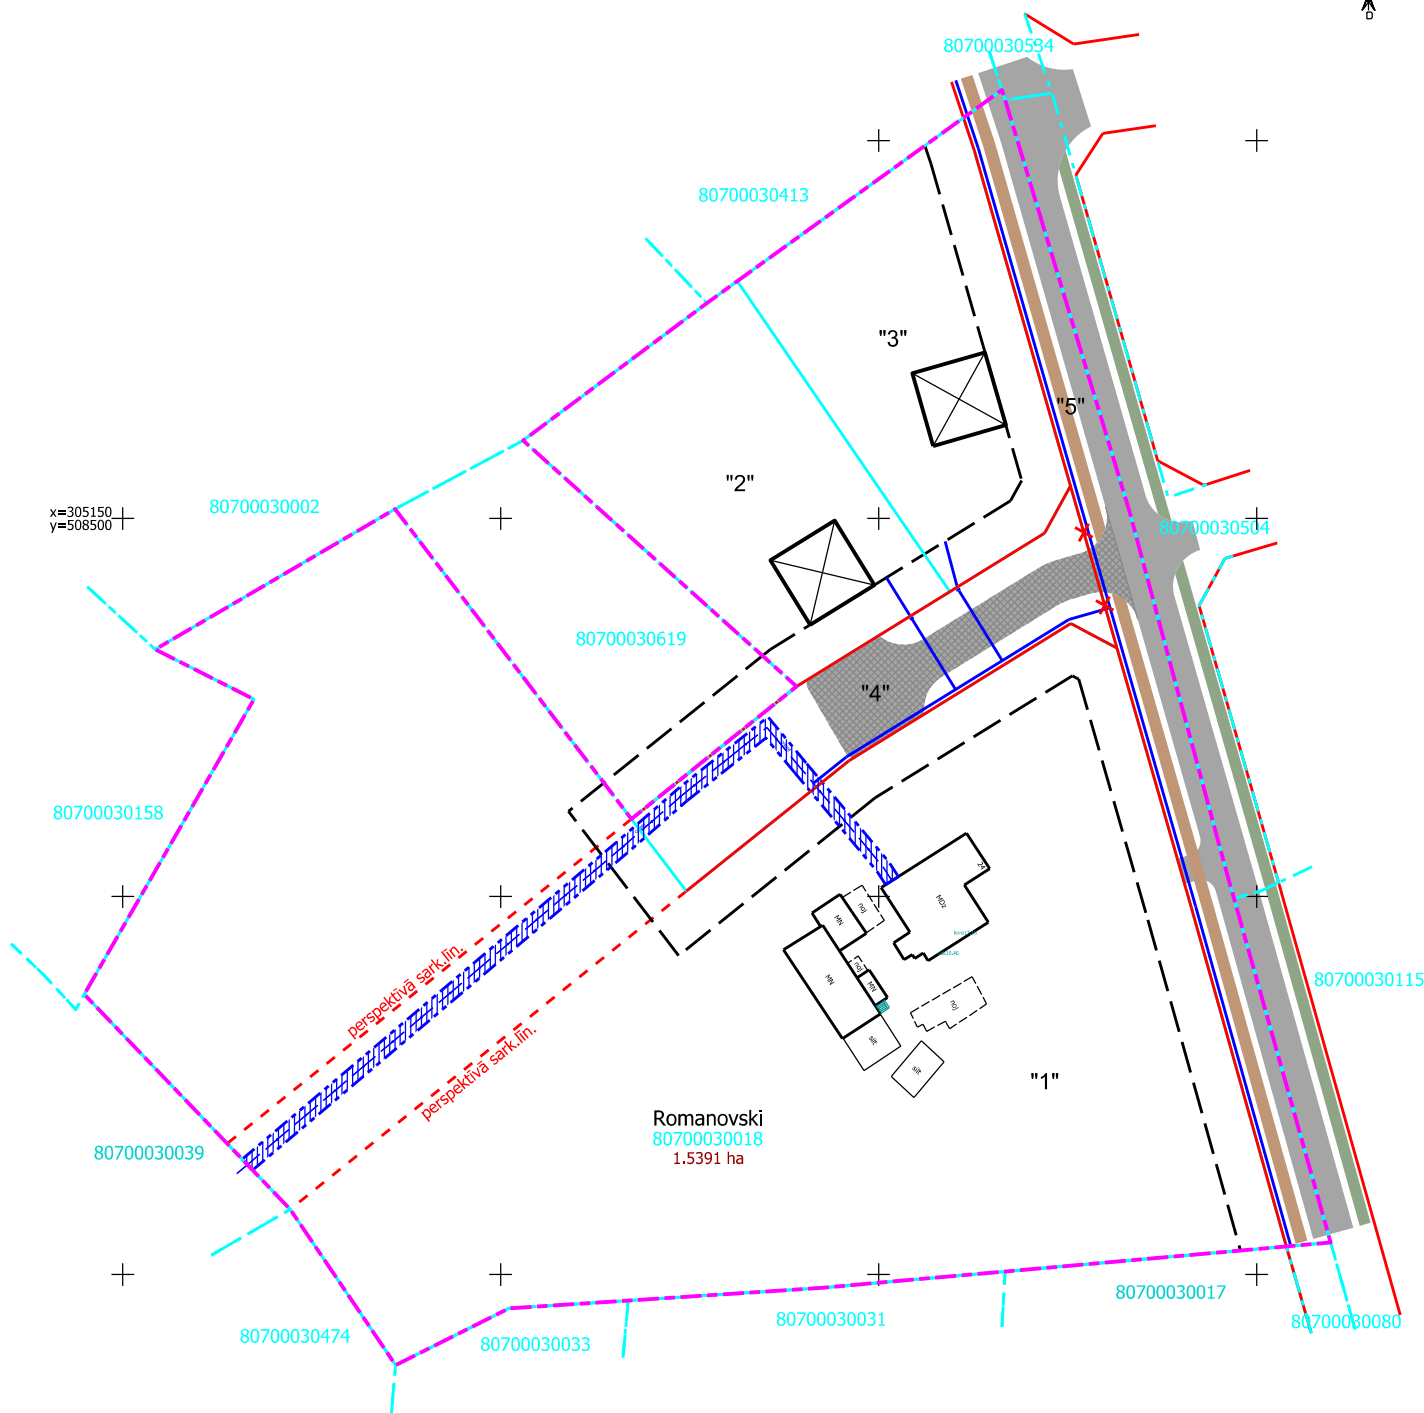

## Pieņemtie apzīmējumi:

- detālplānojuma teritorijas robeža
- esošās uzmērītās īpašumu robežas
- esošās ierādītās īpašumu robežas
- jaunveidojamo zemes vienību robežas
- ielu sarkanās līnijas
- ielu sarkanās līnijas likvidējamais posms
- perspektīvās ielu sarkanās līnijas, kas nākotnē var kalpot kā ielas turpinājums
- jaunveidojamo zemes vienību Nr. pēc kārtas
- esošās zemes vienības platība
- būvlaide - 6m
- projektējamā brauktuve (apvienota ar gājēju ietvi)
- perspektīvā ēkas novietne 10x10m (norādīta orientējoši)
- ekspluatācijas aizsargjoslas teritorija gar pazemes elektronisko sakaru daudzstūris tīklu līniju un kabelu kanalizāciju (7312040100)
- projektējamā pazemes elektronisko sakaru kabelu kanalizācija (norādīta orientējoši)
- elektronisko sakaru kabelis