


Projektētās zemes vienības			Apgrūtinājumi		
Nr.	Kadastra apzīmējums	Platības no esošajām zemes vienībām	Platība*	Kārtas Nr.	Klasifikācijas kods
1.	8070 007 ----	80700080079 - 0.8107 ha	0.8107 ha	2	7312010101
				4	7312050601
				6	7312050201
				7	7312010400
				11	7311090900
2.	8070 007 ----	80700080079 - 0.1581 ha	0.1581 ha	8	7312010400
				9	7315030100
				11	7311090900
3.	8070 007 ----	80700080079 - 0.1203 ha	0.1203 ha	9	7315030100
				11	7311090900
4.	8070 007 ----	80700080079 - 0.1228 ha	0.1228 ha	7	7312010400
				9	7315030100
				11	7311090900
5.	8070 007 ----	80700080079 - 0.1778 ha	0.1778 ha	1	7312030100
				3	7312010101
				6	7312050201
				7	7312010400
				11	7311090900
6.	8070 007 ----	80700080079 - 0.0624 ha	0.0624 ha	1	7312030100
				3	7312010101
				5	7312010300
				8	7312010400
				9	7315030100
				10	7315030100
5.	8070 007 ----	80700080079 - 0.0583 ha	0.0583 ha	1	7312030100
				6	7312050201
				7	7312010400
				9	7315030100
				11	7311090900
KOPĀ			1.5104 ha		

*Projektēto zemes vienību platības uzņēmot var atšķirties platību noapaļošanas dēļ.


Projektētās teritorijas shēma pirms zemes ierīcības projekta izstrādes

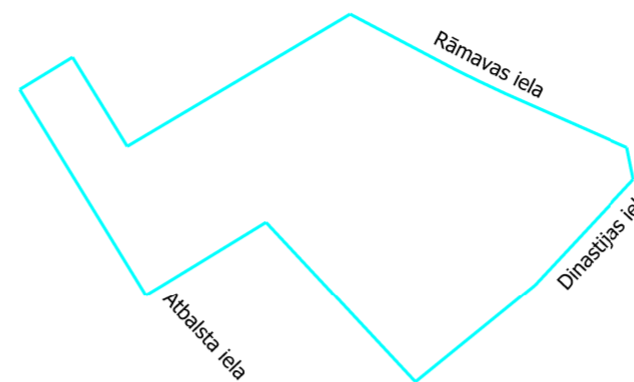

Projektētās teritorijas shēma pēc zemes ierīcības projekta izstrādes



Esošās zemes vienības	
Kadastra apzīmējums	Platība
80700071479	1.5104 ha
Kopā	1.5104 ha

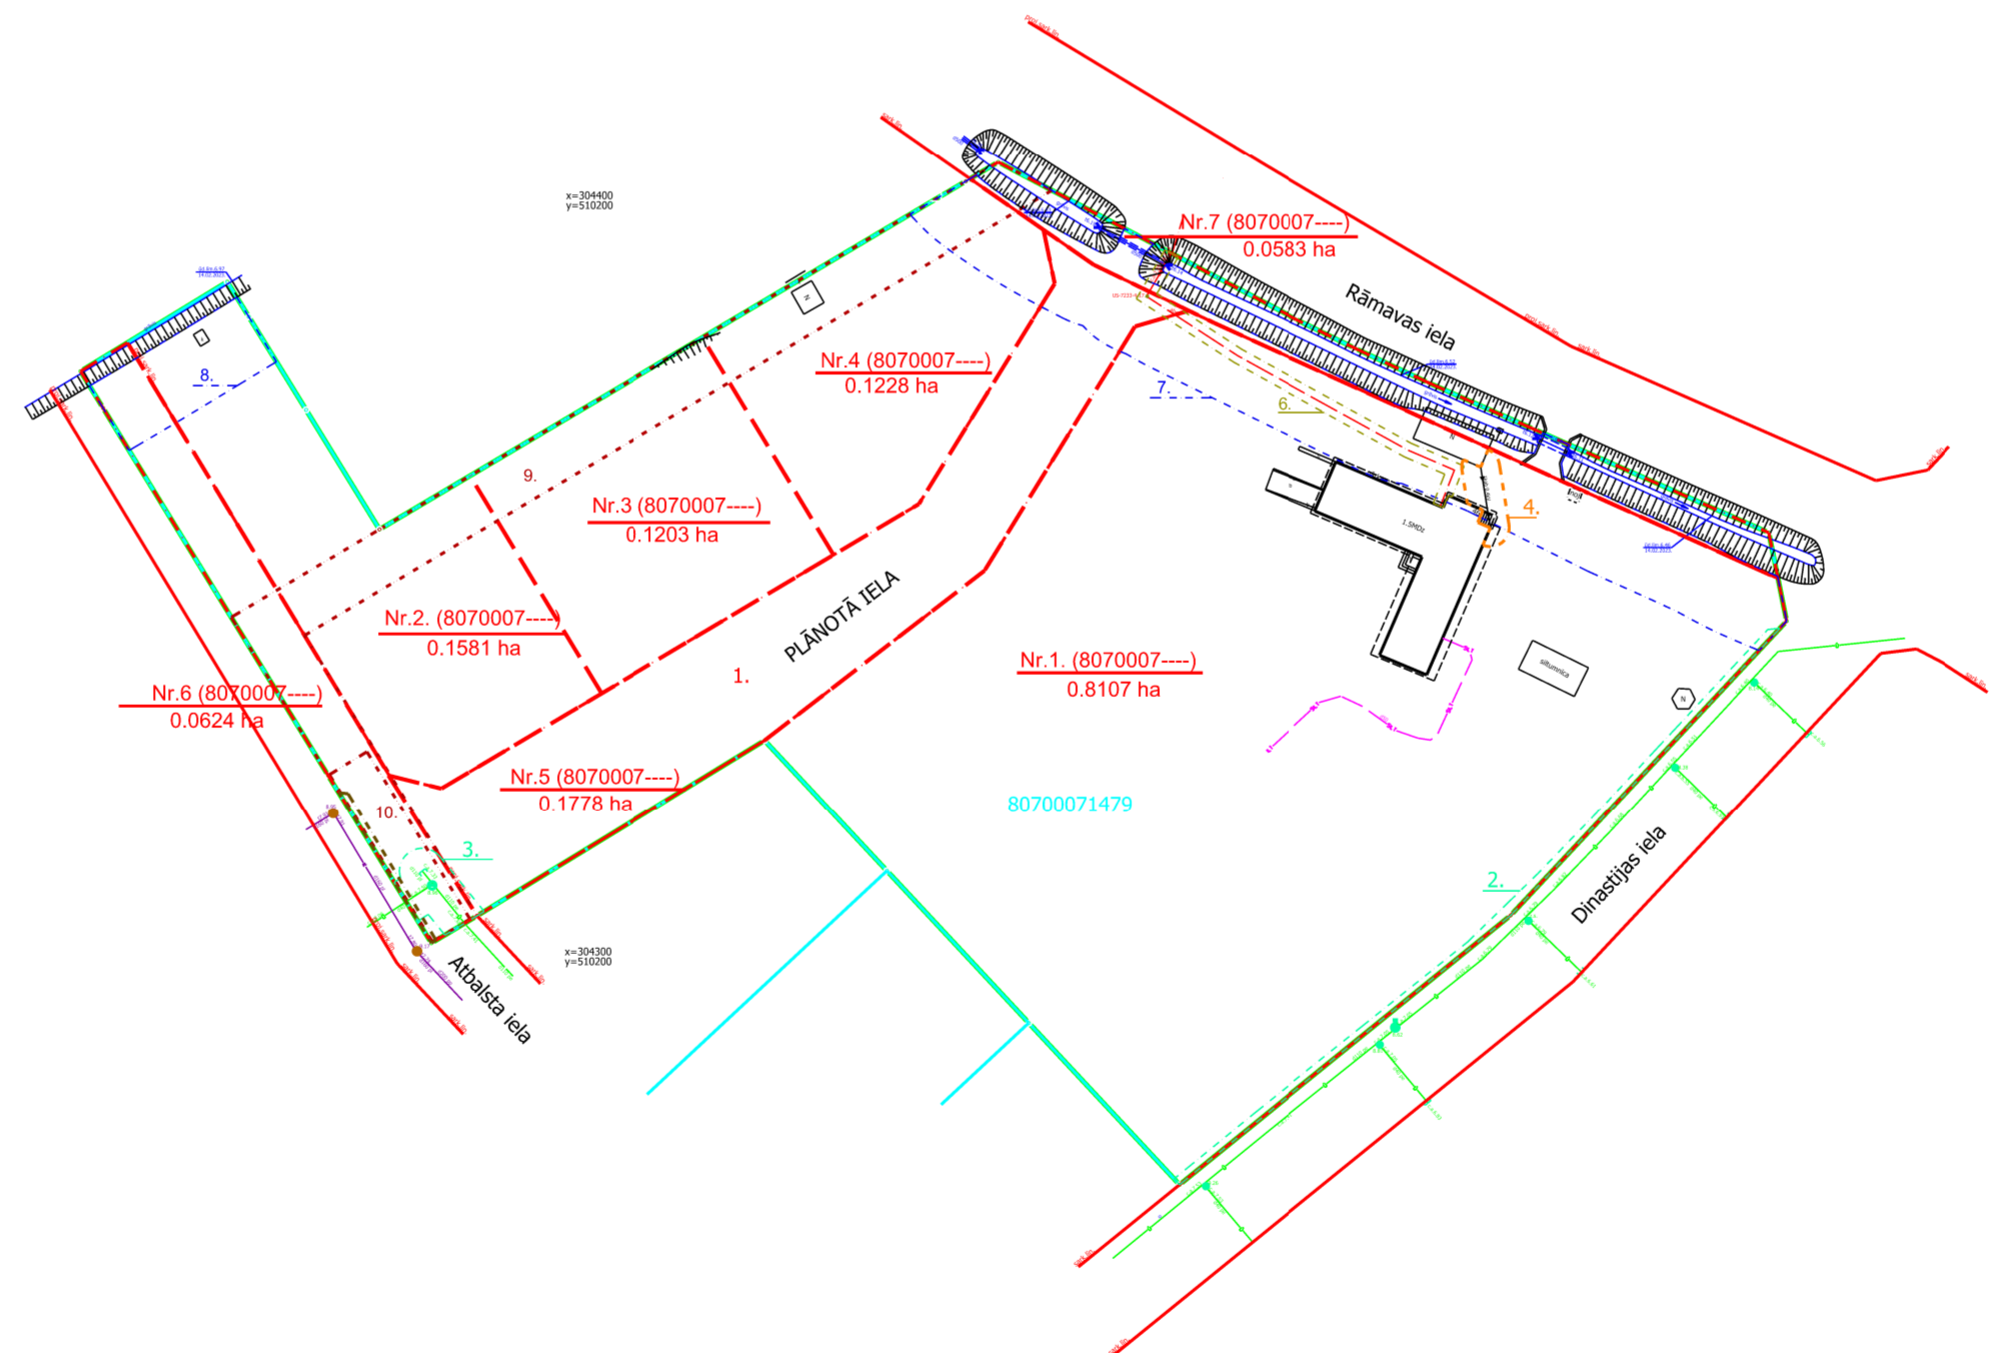

PIEZĪMES:

- PIEKĻŪŠANA ZEMES VIENĪBAI NR.1, NR.5 UN NR.7 NO PAŠVALDĪBAS IELAS - RĀMAVAS IELA.
- PIEKĻŪŠANA ZEMES VIENĪBAI NR.2, NR.3., NR.4 UN NR.6 NO PLĀNOTĀS IELAS - ZEMES VIENĪBA NR.5.

APZĪMĒJUMI	
80700080079	ESOŠĀS ZEMES VIENĪBAS KADAstra APZĪMĒJUMS
	ESOŠĀS ZEMES VIENĪBAS ROBEŽA AR ROBEŽPUNKTU
	ZEMES IERĪCĪBAS PROJEKTA ROBEŽA
	PROJEKTĒTO ZEMES VIENĪBU ROBEŽAS AR ROBEŽPUNKTU
Nr.1 (8070 007 ----)	PROJEKTĒTĀS ZEMES VIENĪBAS KADAstra APZĪMĒJUMS UN PLATĪBA
sark.līn.	SARKANĀ LĪNIJA
7312030100	EKSPLUATĀCIJAS AIZSARGJOSLAS TERITORIJA GAR IELU VAI CEĻU - SARKANĀ LĪNIJA
7312050201	EKSPLUATĀCIJAS AIZSARGJOSLAS TERITORIJA GAR ELEKTRISKO TĪKLU KABEĻU LĪNIJU
7312010101	EKSPLUATĀCIJAS AIZSARGJOSLAS TERITORIJA AP ŪDENSVADU, KAS ATRODAS LĪDZ 2 METRU DZĪLUMAM
7312050601	EKSPLUATĀCIJAS AIZSARGJOSLAS TERITORIJA AP ELEKTRISKO TĪKLU GAIŠVADU LĪNIJU PILSĒTĀS UN CIEMOS AR NOMINĀLO SPRIEGUMU LĪDZ 20 KV
7312010300	EKSPLUATĀCIJAS AIZSARGJOSLAS TERITORIJA GAR PAŠTECES KANĀLIZĀCIJAS VADU
7311090900	VIDES UN DABAS RESURSU ĶĪMISKĀS AIZSARGJOSLAS TERITORIJA AP PAZEMES ŪDENS NEMŠĀNAS VIETU
7312010400	EKSPLUATĀCIJAS AIZSARGJOSLAS TERITORIJA GAR DRENĀM UN ATKLĀTIEM GRAVĪJĒM
7315030100	CEĻA SERVITŪTA TERITORIJA

Zemes ierīcības projekts (pielikums detālplānojumam) nekustamajam īpašumam "Kīriši", Rāmava, Ķekavas pagasts, Ķekavas novads	
Zemes ierīcības projekta grafiskās daļas mērogs 1:1000 Koordinātu sistēma LKS-92 Mēroga koeficients 0.999603	Kartogrāfiskā materiāla pamatne - Zemes robežu plāns, M 1:1000, mērnīeks J.Brīce Topogrāfiskais plāns, M 1:500 mērnīeks E.Kūliņš 14.02.2023.
Nekustamā īpašuma īpašnieks I.V.	
Zemes ierīkotājs Kristīne Brauna	Zemes ierīkotāja sertifikāta Nr.AA0115, pirmreizēji izdots 28.12.2010. ar Nr.BA 196, pagarināts 28.12.2020., derīgs līdz 27.12.2025.