


TRANSPORTA KUSTĪBAS SHĒMA

M 1:1000

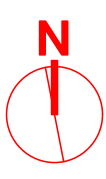

IZVIETOJUMA SHĒMA



- PIEZĪMES: 1. Uzmrēšana veikta 2020. gada 1. decembrī. 2. LKS-92 TM koordinātu sistēma, mēroga koeficients 0,999601. 3. Latvijas normālo augstumu sistēma (LAS-2000.5). 01.12.2014. 4. Uzmrēšanā izmantota EUPCOS GP bāzes stacija "LUN", marģurums veicots RTK režīmā. 5. Nekustamā īpašuma kadastra kartes dati uz 07.12.2020. Datu avota portāls www.kadastrs.lv (datna 3068455.edoc). Saskaņā ar VZO sniegto informāciju zemes vienību robežas ir atbilstoši zemes kadastrālās uzmrēšanas un veltījuma izstrādātā līnija precīzātelei un vai restācija ar atbilstošu plānu. 6. Topogrāfiskie apzīmējumi ir atbilstoši MK noteikumu Nr.261 1.pielikumiem. 7. Ielu sarkanās līnijas atbilstoši Ķekavas novada teritorijas plānojumam. 8. Inženierinženijas komunikācijas datiņi apsektas dabā un saistītas ar projekta organizāciju. 9. Objektu platība - 17,09ha.

MDC logo and contact information: Dabā izstrādātā projekta ADI līnija Uzmrēšanas reģistrācija Nr. 8070 TP 21537 2021. gada 21. jūnijā. SIA "Mērniecības Data Centrs" Līvānu ielā 9-486, Rīga, LV-1005. Tel: +371 67499523 Faksa: +371 6737463 e-pasts: info@data.lv, www.mdc.lv, www.topogrupa.lv


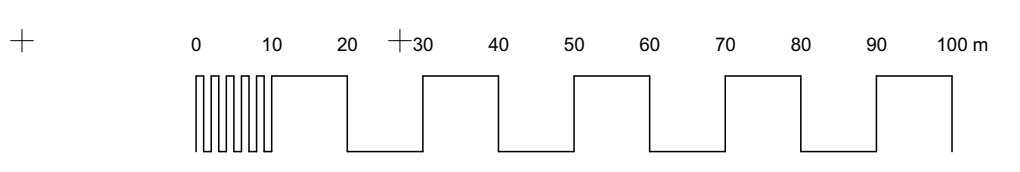


Table with 6 columns: Nr.p.k., Plānotā adrese, Funkcionālā zonu apzīmējums, Platība (m2), NĪLM kods, Teritorijas izmantošanas veida kods, Teritorijas izmantošanas veida nosaukums. Lists 60 project parcels.

Table with 6 columns: Nr.p.k., Plānotā adrese, Funkcionālā zonu apzīmējums, Platība (m2), NĪLM kods, Teritorijas izmantošanas veida kods, Teritorijas izmantošanas veida nosaukums. Lists 108 project parcels.

Legend table with 2 columns: APZĪMĒJUMI, NOSAUKUMS. Lists symbols for boundaries, roads, and infrastructure.

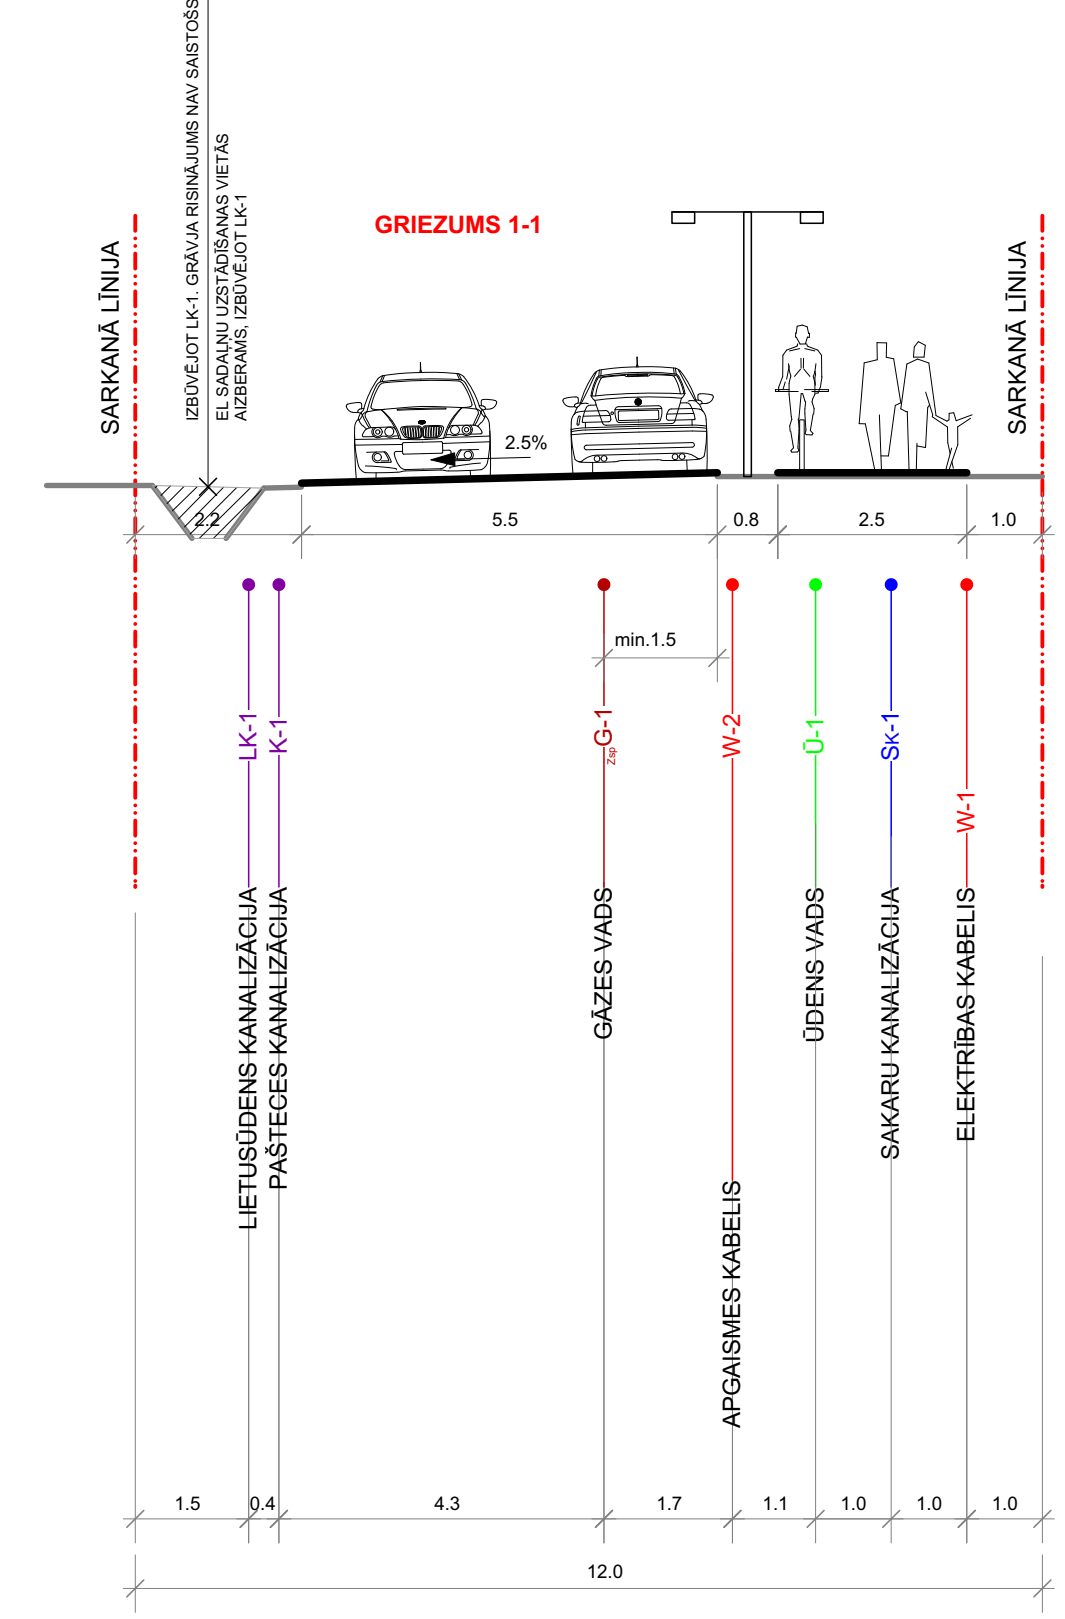

Izplūdot kadastrālo uzmrēšanu, zemes platības var tikt precīzētās

Project information block including: PASŪTĪTĀJS: DETĀLPLĀNOJUMS NEKUSTAMĀ ĪPAŠUMĀ "ADINAS-1" (KAD.APZ.8070.007.0255) UN "ADINAS-3" (KAD.APZ.8070.007.1463) KATĻKALNĀ, ĶEKAVAS PAG., ĶEKAVAS NOV. PASŪTĪTĀJS: PASŪTĪTĀJS: RASEJUMS: TRANSPORTA KUSTĪBAS SHĒMA. IZSTRĀDES VADĪTĀJS: SERT.-N:1-00667 A.GEDROVICS A.GEDROVICS. IZSTRĀDĀTĀJS: SERT.-N:1-00667 A.GEDROVICS A.GEDROVICS. PROJEKTĒTĀJA ADRESE: LĪPJĀJAS IELA 31-1, RĪGA, LV-1002 LĪGUMA/ARHĪVA NR.: 42-23-Ā 12.03.2024. LKS-92 TM n.k.0.999601 LAPU SKAITŠ 8 LAPA NR.7 M 1:1000