


Adresācijas priekšlikums

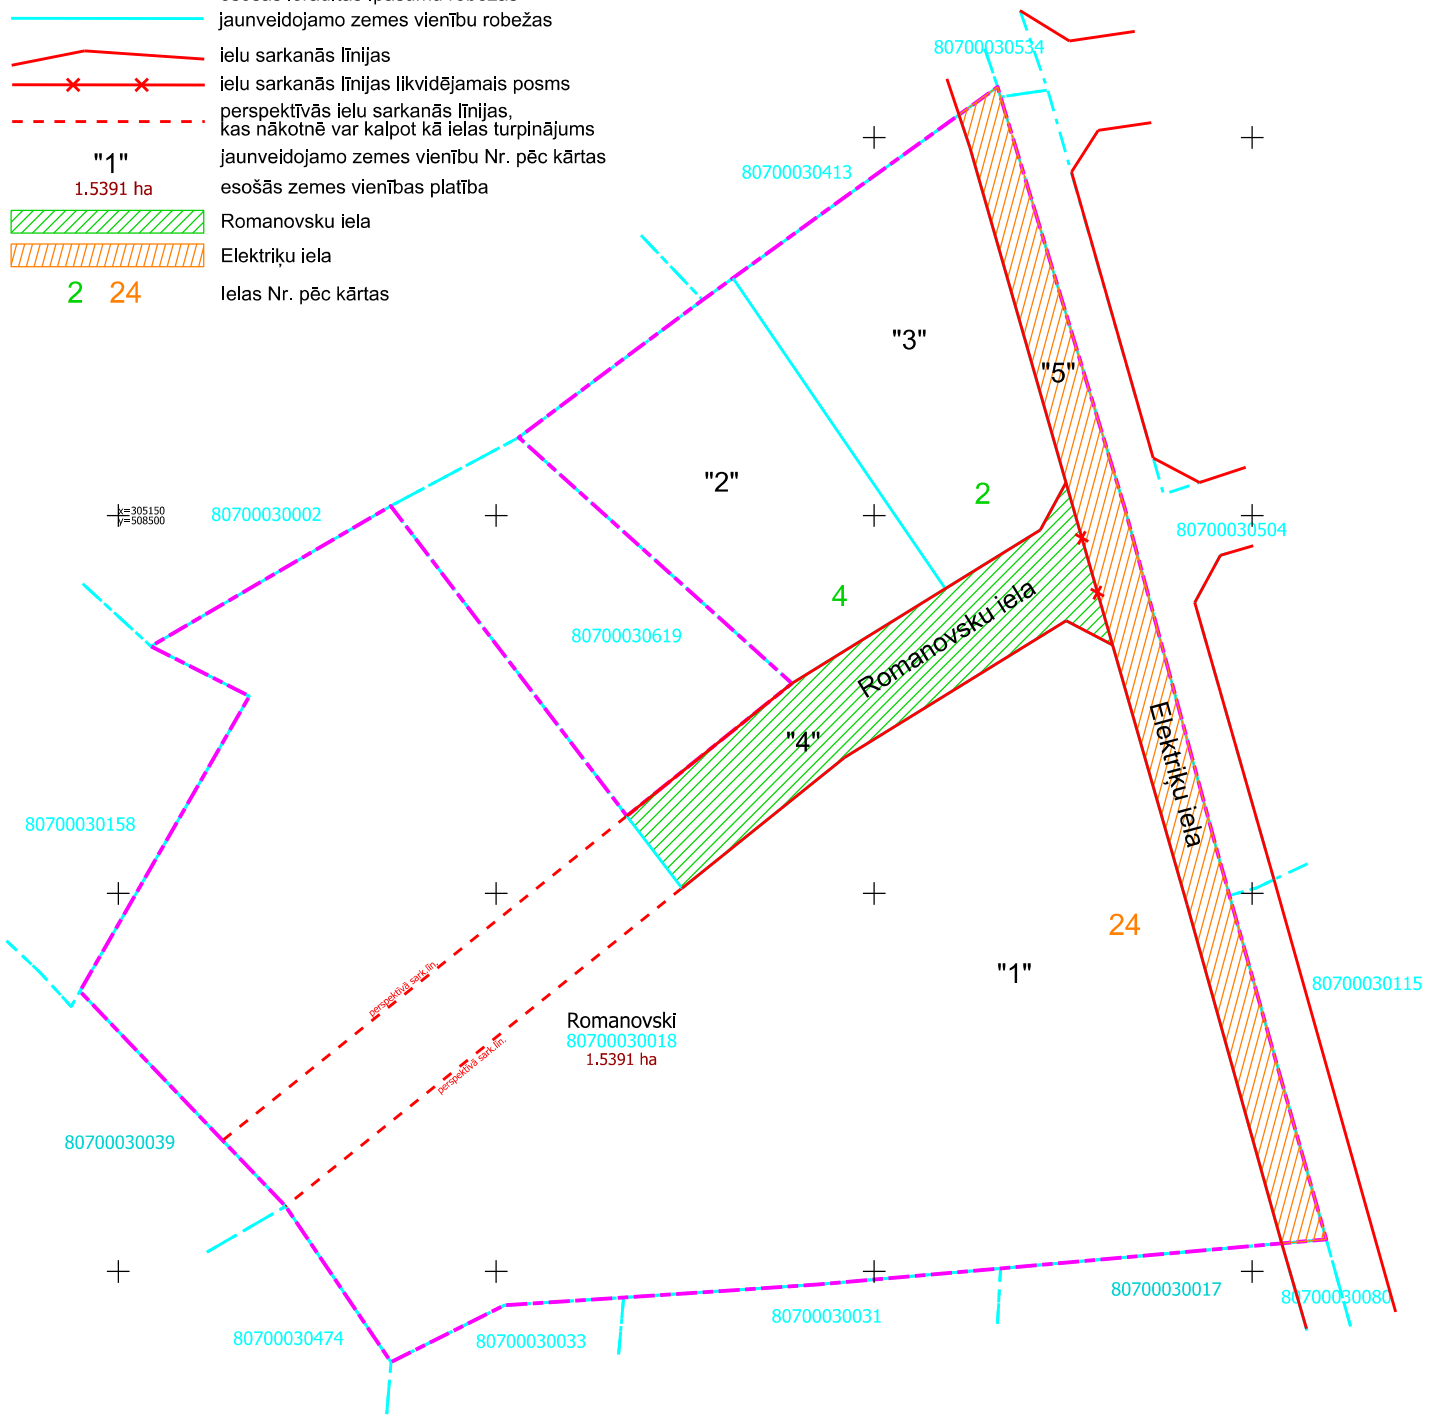

Pieņemtie apzīmējumi:

- - - - - detālplānojuma teritorijas robeža
- - - - - esošās uzmērītās īpašumu robežas
- - - - - esošās ierādītās īpašumu robežas
- — — — — jaunveidojamo zemes vienību robežas
- — — — — ielu sarkanās līnijas
- x — x — ielu sarkanās līnijas likvidējamais posms
- - - - - perspektīvās ielu sarkanās līnijas, kas nākotnē var kalpot kā ielas turpinājums
- "1"**
1.5391 ha
jaunveidojamo zemes vienību Nr. pēc kārtas
esošās zemes vienības platība
- Romanovsku iela
- Elektriķu iela
- 2 24**
ielas Nr. pēc kārtas



Zemes vienības Nr.	Adrese
1	Elektriķu iela 24, Krustkalni, Ķekavas pagasts, Ķekavas novads
2	Romanovsku iela 4, Krustkalni, Ķekavas pagasts, Ķekavas novads
3	Romanovsku iela 2, Krustkalni, Ķekavas pagasts, Ķekavas novads
4	Romanovsku iela, Krustkalni, Ķekavas pagasts, Ķekavas novads
5	Elektriķu iela, Krustkalni, Ķekavas pagasts, Ķekavas novads