



**Pieņemtie apzīmējumi:**


- detālplānojuma teritorijas robeža
- esošās uzmērītās īpašumu robežas
- esošās ierādītās īpašumu robežas
- jaunveidojamo zemes vienību robežas
- ielu sarkanās līnijas
- navigācijas tehniskā līdzekļa aviācijas gaisa kuģu lidojumu drošības nodrošināšanai tālās ietekmes zona (7312070202) - atrodas visā detālplānojuma teritorijā
- ekspluatācijas aizsargjoslas teritorija ap elektrisko tīklu gaisvadu līniju pilsētās un ciemos ar nominālo spriegumu līdz 20 kilovoltiem (7312050601)
- ekspluatācijas aizsargjoslas teritorija gar pazemes elektronisko sakaru daudzstūrīs tīklu līniju un kabeļu kanalizāciju (7312040100)
- ekspluatācijas aizsargjoslas teritorija ap ūdensvadu, kas atrodas līdz 2 metru dziļumam (7312010101)
- ekspluatācijas aizsargjoslas teritorija gar pašteses kanalizācijas vadu (7312010300)
- ekspluatācijas aizsargjoslas teritorija gar kanalizācijas spiedvadu, kas atrodas līdz 2 metru dziļumam (7312010201)
- ekspluatācijas aizsargjoslas teritorija gar gāzesvadu ar spiedienu līdz 0,4 megapaskāļiem (7312080101)

**Topogrāfiskie apzīmējumi:**

- 0,4 kV zemsprieguma elektrolinija
- 6 – 20 kV vidsprieguma elektrokabelis
- elektronisko sakaru kabelis
- pazemes vidēja spiediena gāzes vads (0,1-4 bar)
- ūdensvads pazemes
- sadzīves kanalizācijas pašteses cauruļvads
- sadzīves kanalizācijas spiedvads
- ceļš
- pļava
- krūmi
- zāliens
- mežs
- koki
- grāvis
- esoša apbūve

**Piezīmes:**

Saskaņā ar Ķekavas novada domes 2023.gada 22.marta saistošajiem noteikumiem Nr. SN-TPD-2/2023 "Teritorijas izmantošanas un apbūves noteikumi un grafiskā daļa" – Detālplānojuma teritorijai ir noteikts funkcionālais zonējums – daļā Mazstāvu dzīvojamās apbūves teritorija (DzM), daļā Transporta infrastruktūras teritorija (TR).

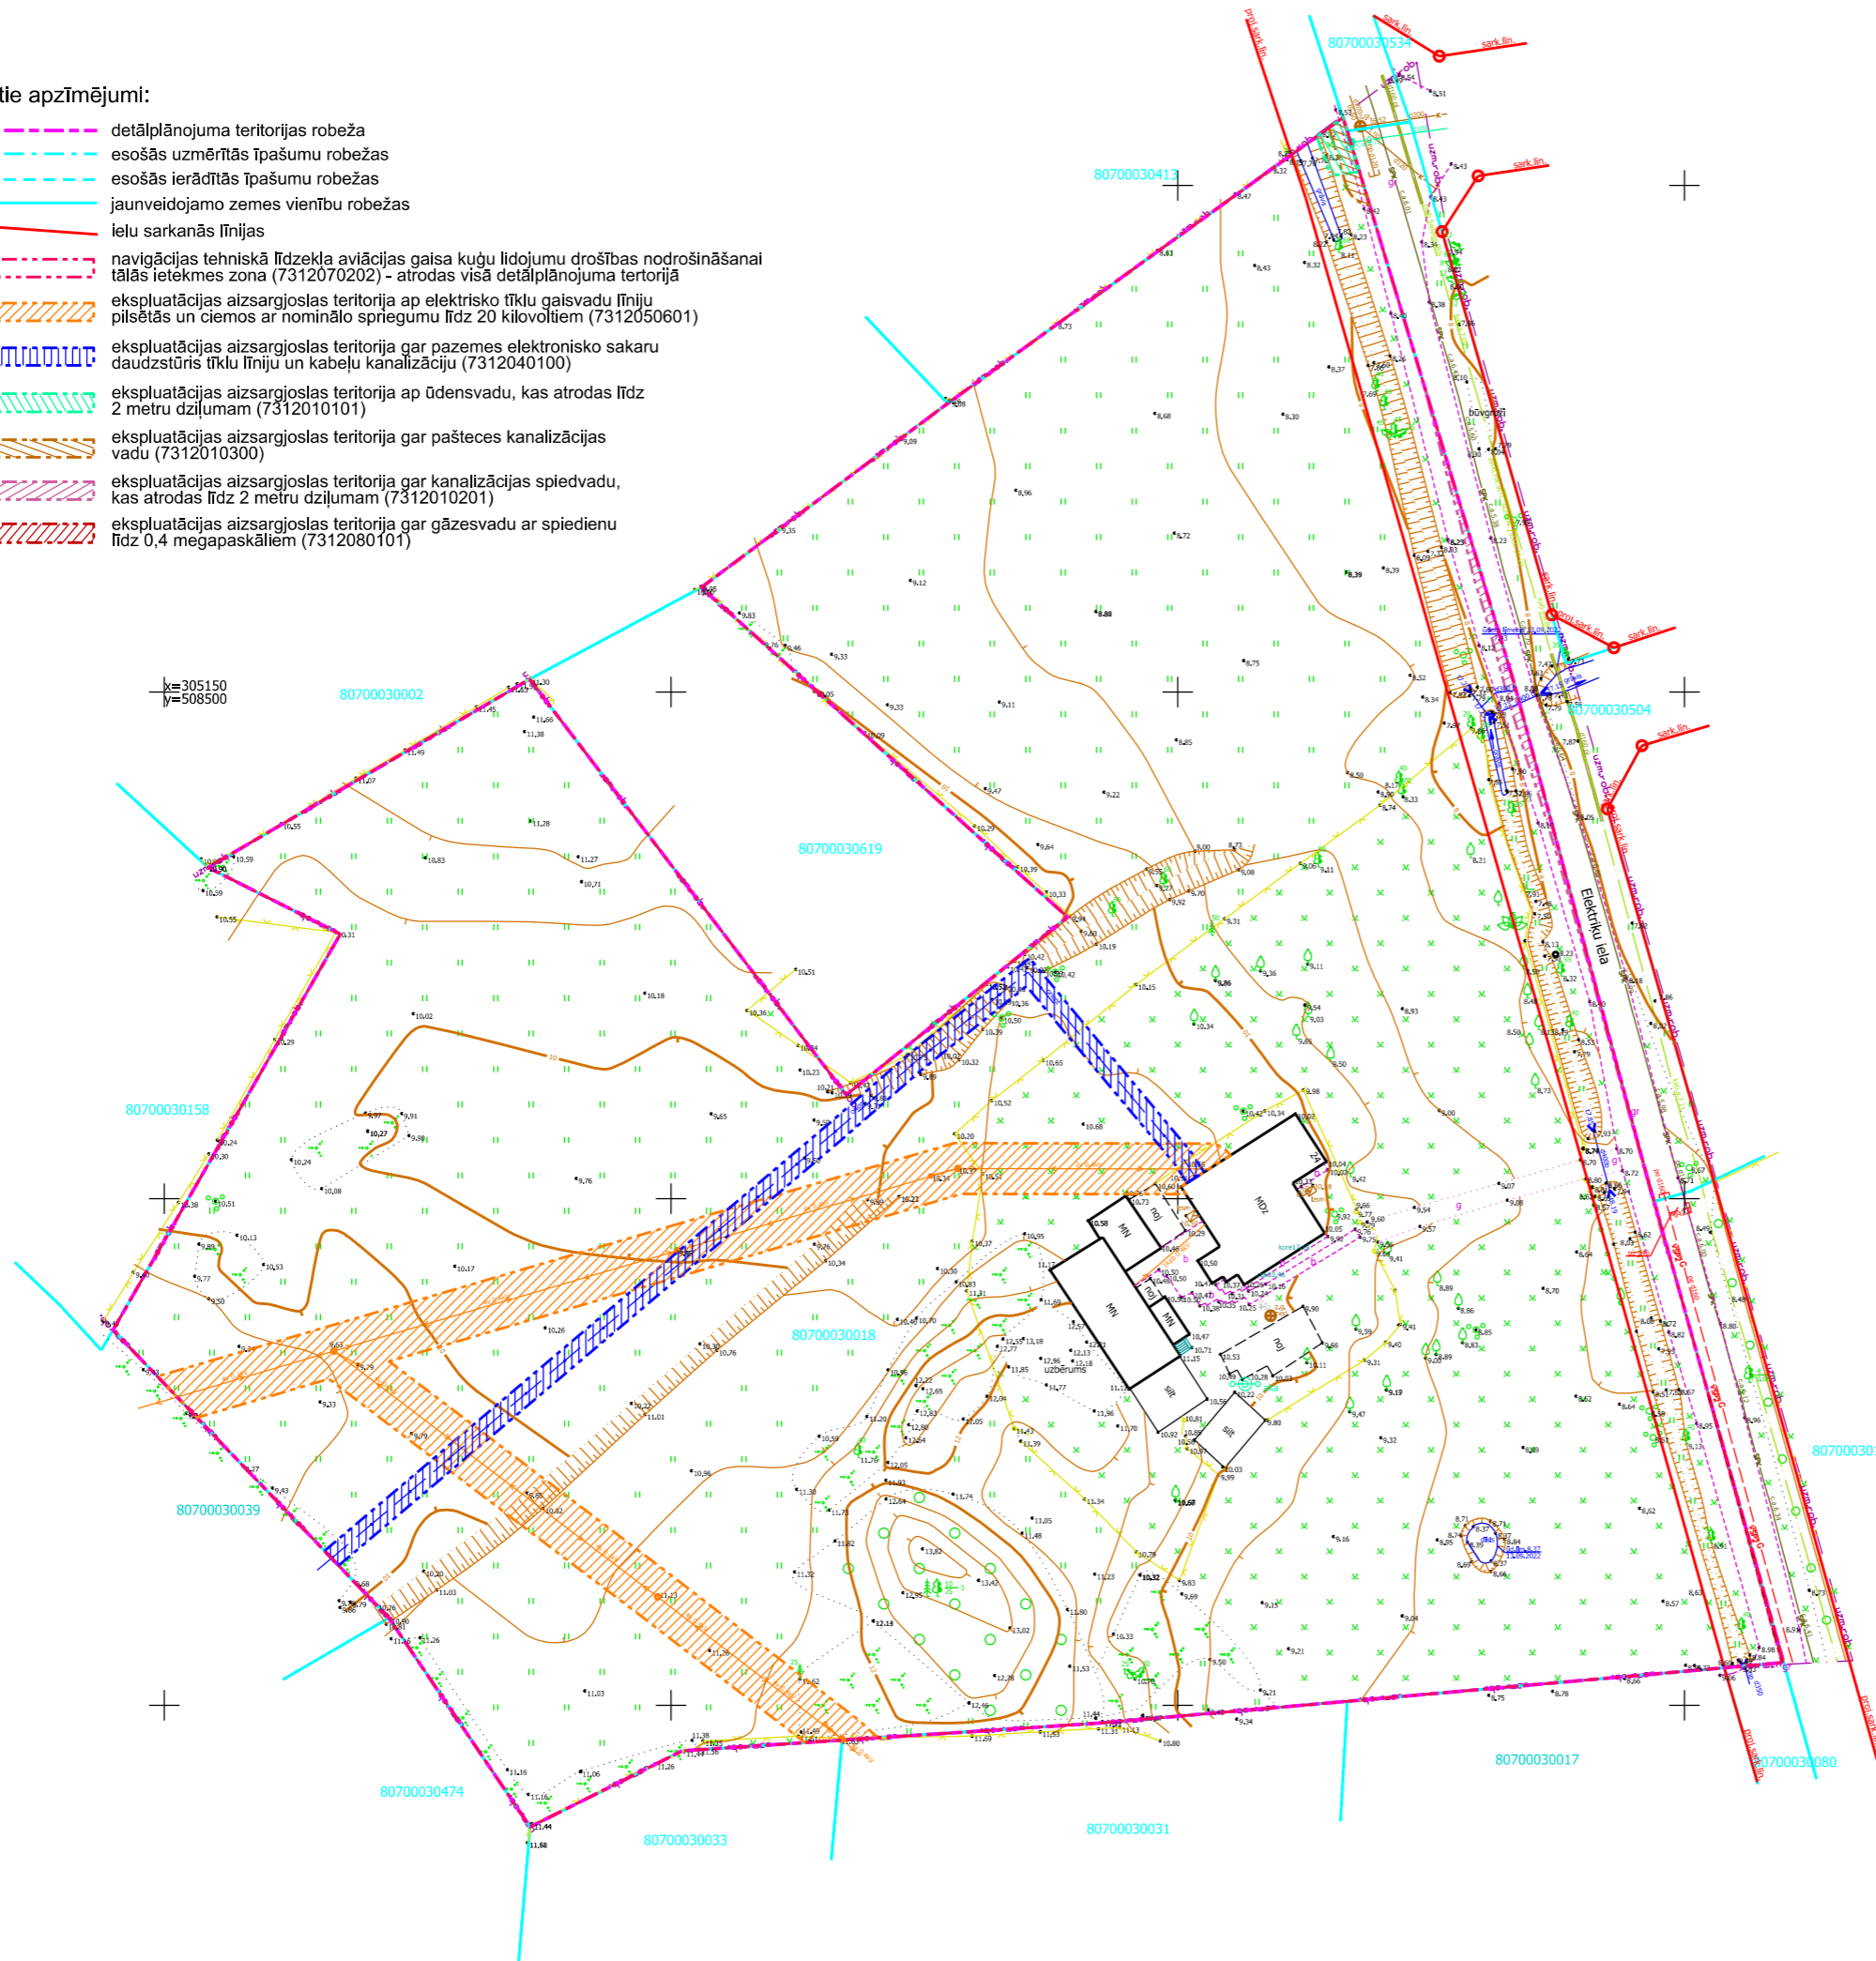

Teritorijas pašreizējās izmantošanas un apgrūtinājumu plāns		Kartogrāfiskā materiāla pamats: - topogrāfija: SIA "TERRA MODUS" reģistrācija 15.11.2022. ar Nr.TP 237679, M 1:500, Latvijas normālo augstumu sistēma (LAS-2005.5), LKS-92 TM koordinātu sistēma	
Lapa 1		Izdrukas mērogs: 1:700	TM projekcijas mēroga koeficients n=0,999600
Īpašnieki: privātas personas			
Objekta adrese: Elektriķu iela 24, Krustkalni, Ķekavas pag., Ķekavas nov.			
Detālplānojums			
Detālplānojuma izstrādē paredzētie zemes ierīcības darbi atbilst normatīvo aktu prasībām, kas regulē zemes ierīcības projekta izstrādi.	Valdes locekle Zemes ierīcētājs Ser.- AA0042	Sintija Batkovska Aigars Galžons	18.01.2024. 18.01.2024.
		SIA "Detālplānojumi SB" LV4040203081595 Jelgavas iela 4A - 15, Līvberze, Līvberzes pag., Jelgavas nov., LV-3014 Tālr. +371 29125515	