


# PLĀNOTO SARKANO LĪNIJU PLĀNS

M 1:500

## IZVIETOJUMA SHĒMA




APZĪMĒJUMI	NOSAUKUMS
	DETĀLPLĀNOJUMA ROBEŽA
	ZEMESGABALA ROBEŽA
	PLĀNOTĀ ZEMES VIENĪBAS ROBEŽA
	PLĀNOTĀS ZEMES VIENĪBAS NUMURS / PLATĪBA
	PLĀNOTĀ SARKANĀ LĪNIJA
	SARKANĀS LĪNIJAS PAGRIEZIENA PUNKTS
	LIKVIDĒJAMĀ PROJEKTĒJAMĀ SARKANĀ LĪNIJA
	PLĀNOTAIS IELAS NOSAUKUMS

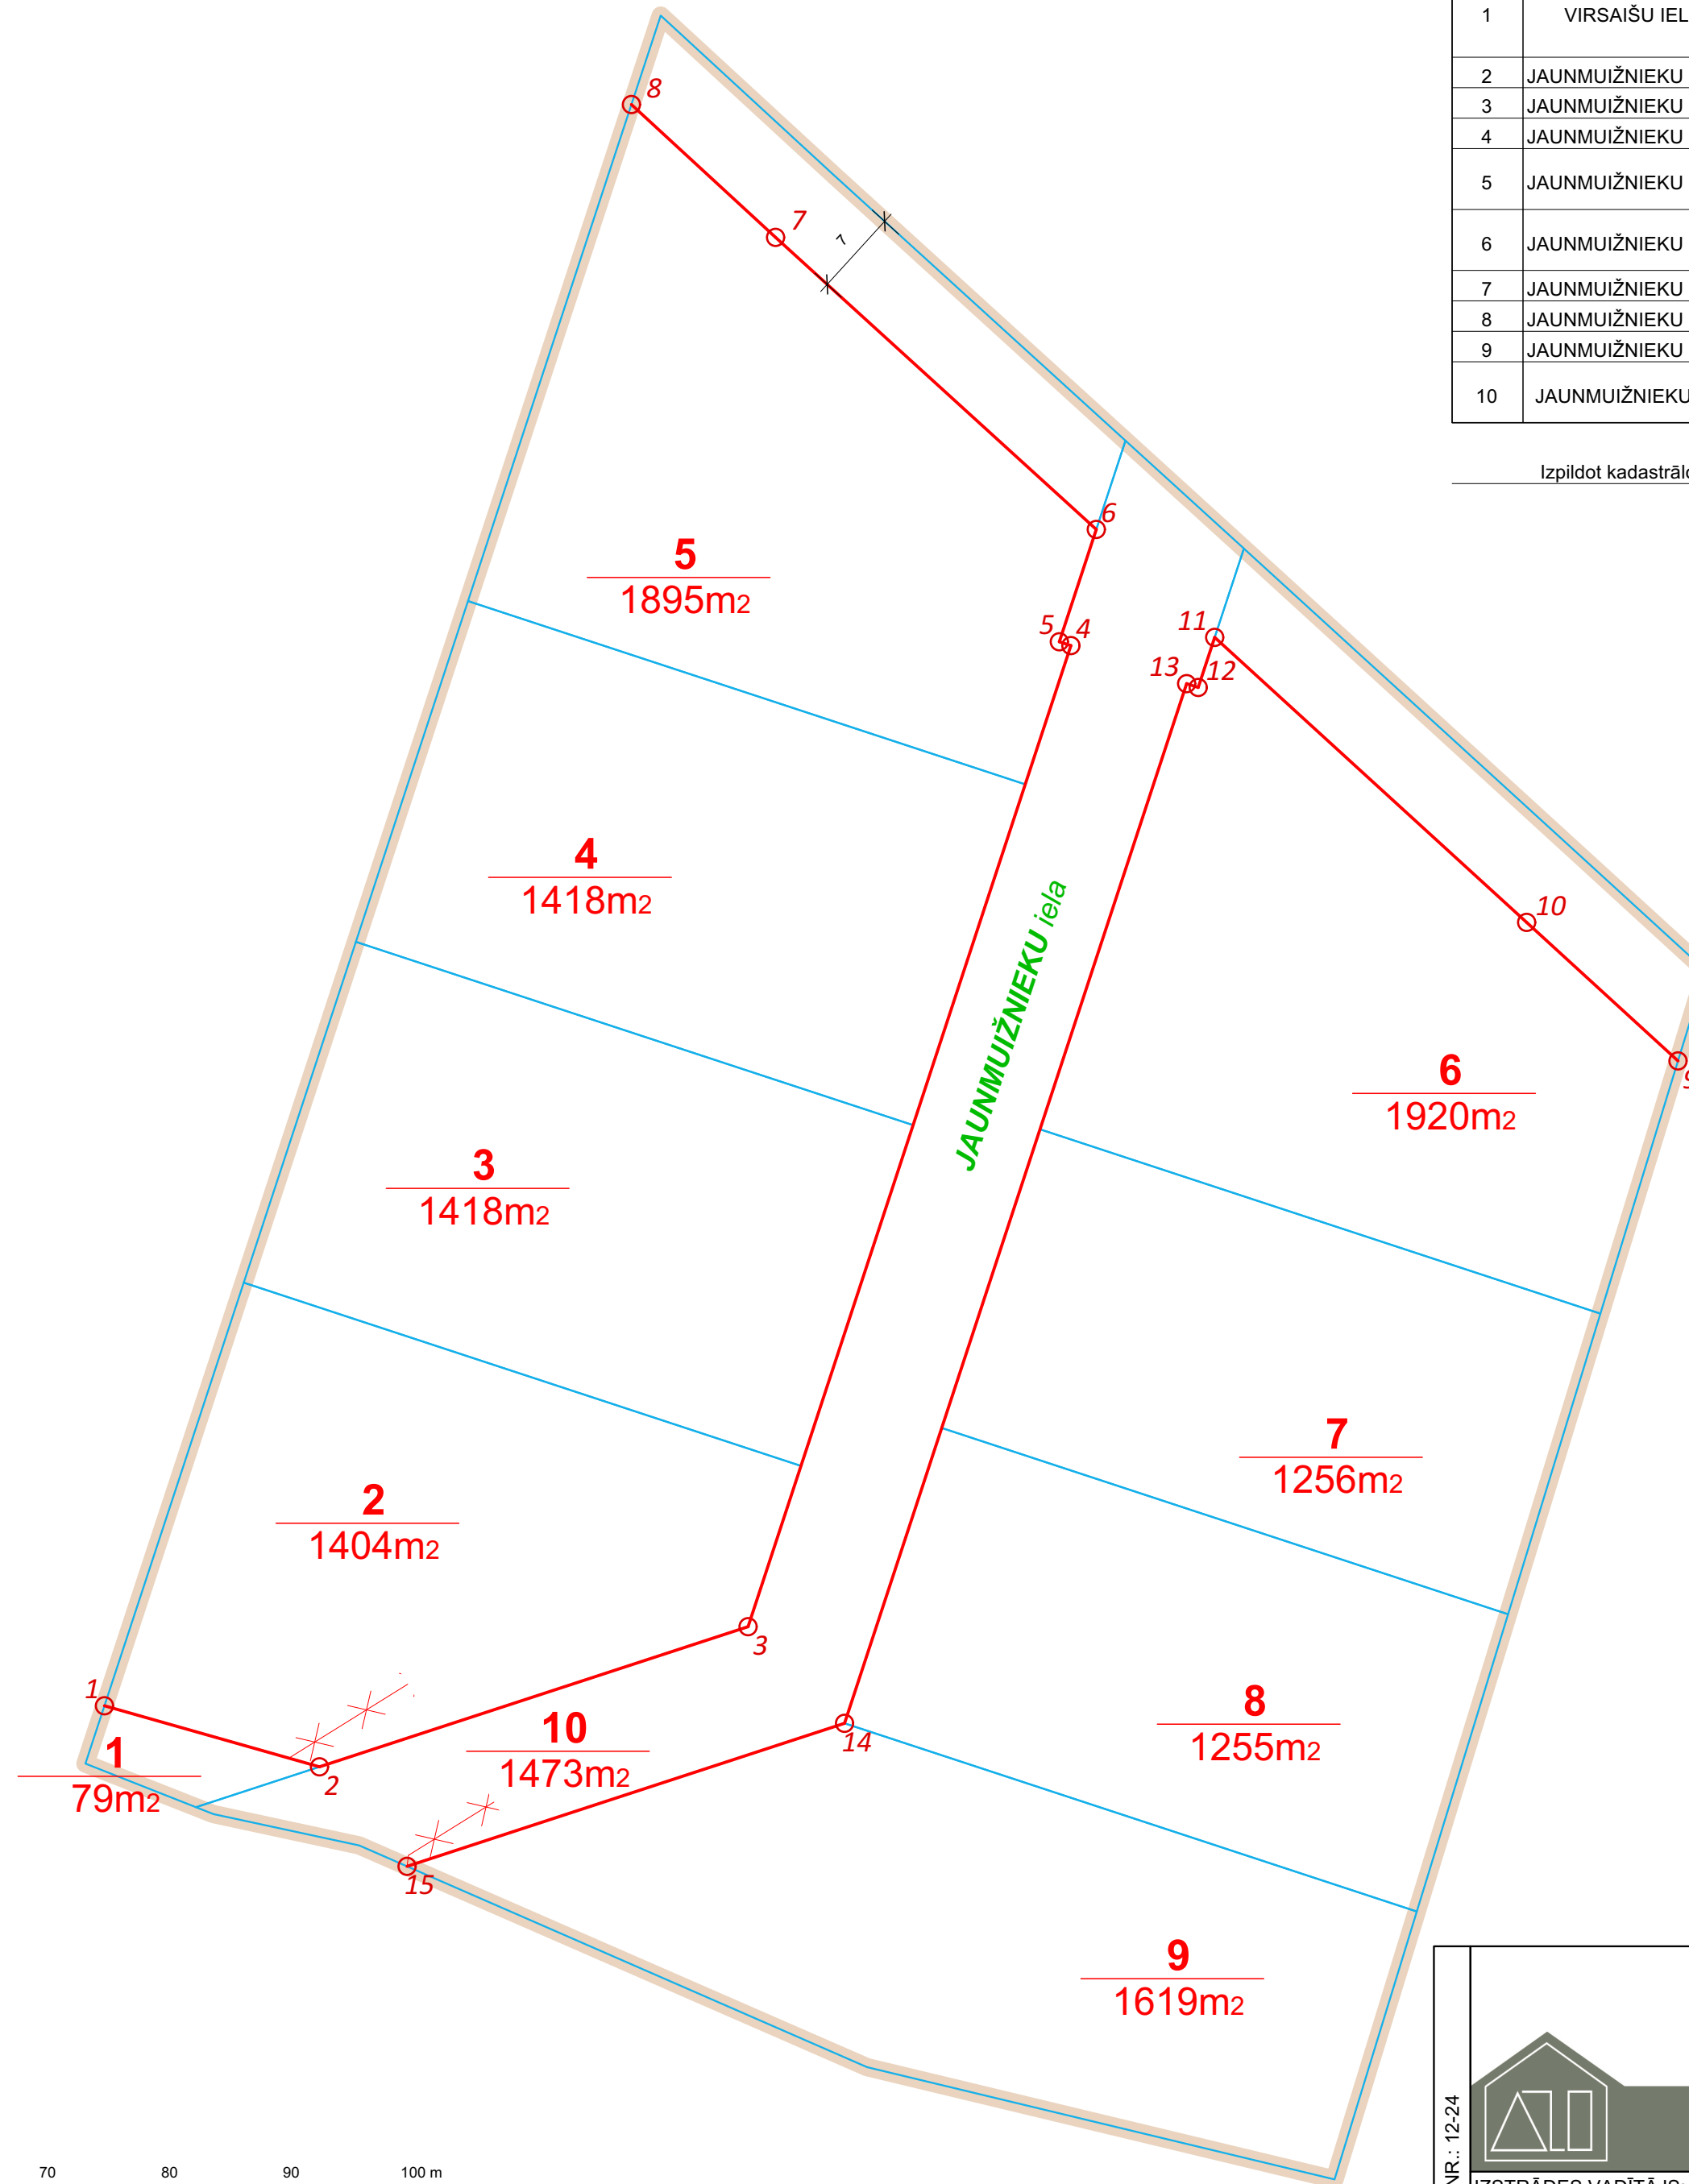

PROJEKTĒTĀS ZEMES VIENĪBAS						
Nr.p.k.	Plānotā adrese	Funkcionālā zonējuma apzīmējums	Platība (m²)	NĪLM kods	Teritorijas izmantošanas veida kods	Teritorijas izmantošanas veida nosaukums
1	VIRSAIŠU IELA	TR	79	1101	14001 14002	Inženiertehniskā infrastruktūra Transporta lineārā infrastruktūra
2	JAUNMUIŽNIEKU IELA 1	DzM	1404	0600 vai 0601	11001	Savrupmāju apbūve
3	JAUNMUIŽNIEKU IELA 3	DzM	1418	0600 vai 0601	11001	Savrupmāju apbūve
4	JAUNMUIŽNIEKU IELA 5	DzM	1418	0600 vai 0601	11001	Savrupmāju apbūve
5	JAUNMUIŽNIEKU IELA 7	DzM DA	1096 799	0600 vai 0601 0501	11001 24002	Savrupmāju apbūve Ārtelpa bez labiekārtojuma
6	JAUNMUIŽNIEKU IELA 8	DzM DA	1116 804	0600 vai 0601 0501	11001 24002	Savrupmāju apbūve Ārtelpa bez labiekārtojuma
7	JAUNMUIŽNIEKU IELA 6	DzM	1256	0600 vai 0601	11001	Savrupmāju apbūve
8	JAUNMUIŽNIEKU IELA 4	DzM	1255	0600 vai 0601	11001	Savrupmāju apbūve
9	JAUNMUIŽNIEKU IELA 2	DzM	1619	0600 vai 0601	11001	Savrupmāju apbūve
10	JAUNMUIŽNIEKU IELA	TR	1473	1101	14001 14002	Inženiertehniskā infrastruktūra Transporta lineārā infrastruktūra

Izpildot kadastrālo uzmērīšanu, zemes platības var tikt precizētas

SARKANO LĪNIJU PAGRIEZIENU PUNKTU KOORDINĀTAS		
Nr.p.k.	X koordināta	Y koordināta
1	299001.97	513708.47
2	298996.96	513726.12
3	299008.46	513761.29
4	299089.00	513787.79
5	299089.32	513786.84
6	299098.54	513789.87
7	299122.51	513763.55
8	299133.42	513751.72
9	299054.91	513837.61
10	299066.28	513825.19
11	299089.68	513799.59
12	299085.57	513798.24
13	299085.88	513797.29
14	299000.53	513769.21
15	298988.79	513733.30

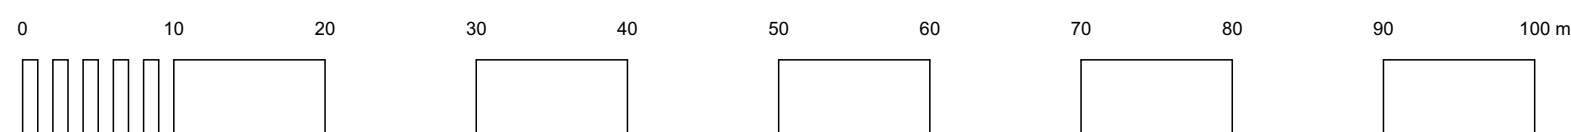

 tālrunis: +371 29228183 artis_gedrovics@inbox.lv Liepājas 31-1, Rīga LV-1002	DETĀLPLĀNOJUMS NEKUSTĀMĀ ĪPAŠUMĀ PASŪTĪJUMS: "JAUNMUIŽNIEKI" (KAD.APZ.8070 008 2961) ĶEKAVĀ, ĶEKAVAS NOVADĀ	
	PASŪTĪTĀJS:	
IZSTRĀDES VADĪTĀJS: SERT.:Nr.1-00667 A.GEDROVICS IZSTRĀDĀTĀJS: SERT.:Nr.1-00667 A.GEDROVICS	RASĒJUMS:	PLĀNOTO SARKANO LĪNIJU PLĀNS
PROJEKTĒTĀJA ADRESE: LIEPĀJAS IELA 31-1, RĪGA, LV-1002 LĪGUMA/ARHĪVA NR.: 12-24	03.06.2024.	LAPU SKAITS 7 LAPA NR. 3 M 1:500