



TRANSPORTA KUSTĪBAS SHĒMA

M 1:500

IZVIETOJUMA SHĒMA

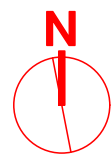


APZĪMĒJUMI	NOSAUKUMS
	DETĀLPLĀNOJUMA ROBEŽA
	ZEMESGABALA ROBEŽA
	ZEMES VIENĪBAS KADASTRA APZĪMĒJUMS
	PLĀNOTĀ ZEMES VIENĪBAS ROBEŽA
	PLĀNOTĀS ZEMES VIENĪBAS NUMURS / PLATĪBA
	ORIENTĒJOŠĀ APBŪVE
	BŪVLAIDE
	PLĀNOTĀ SARKANĀ LĪNIJA
	SARKANĀS LĪNIJAS PAGRIEZIENA PUNKTS
	LIKVIDĒJAMĀ PROJEKTĒJAMĀ SARKANĀ LĪNIJA
	PLĀNOTĀ IEBRAUKTIVE (PRECIZĒT TEHNISKAJĀ PROJEKTĀ)
	PLĀNOTĀ BRAUKTIVE / VELOCELIŅŠ / IETVE
	PLĀNOTAIS IELAS NOSAUKUMS
	TR_ TRANSPORTA INFRASTRUKTŪRAS TERITORIJA
	PLĀNOTAIS LIETUSŪDENS NOVADIŠANAS GRĀVIS
	TRANSPORTA KUSTĪBAS VIRZIENS
	SATIKSMES INTENSITĀTES APJOMS DIENNAKTĪ
	PLĀNOTĀ CSN ZĪME 533 "DZĪVOJAMĀ ZONA"
	PLĀNOTĀ CSN ZĪME 534 "DZĪVOJAMĀS ZONAS BEIGAS"

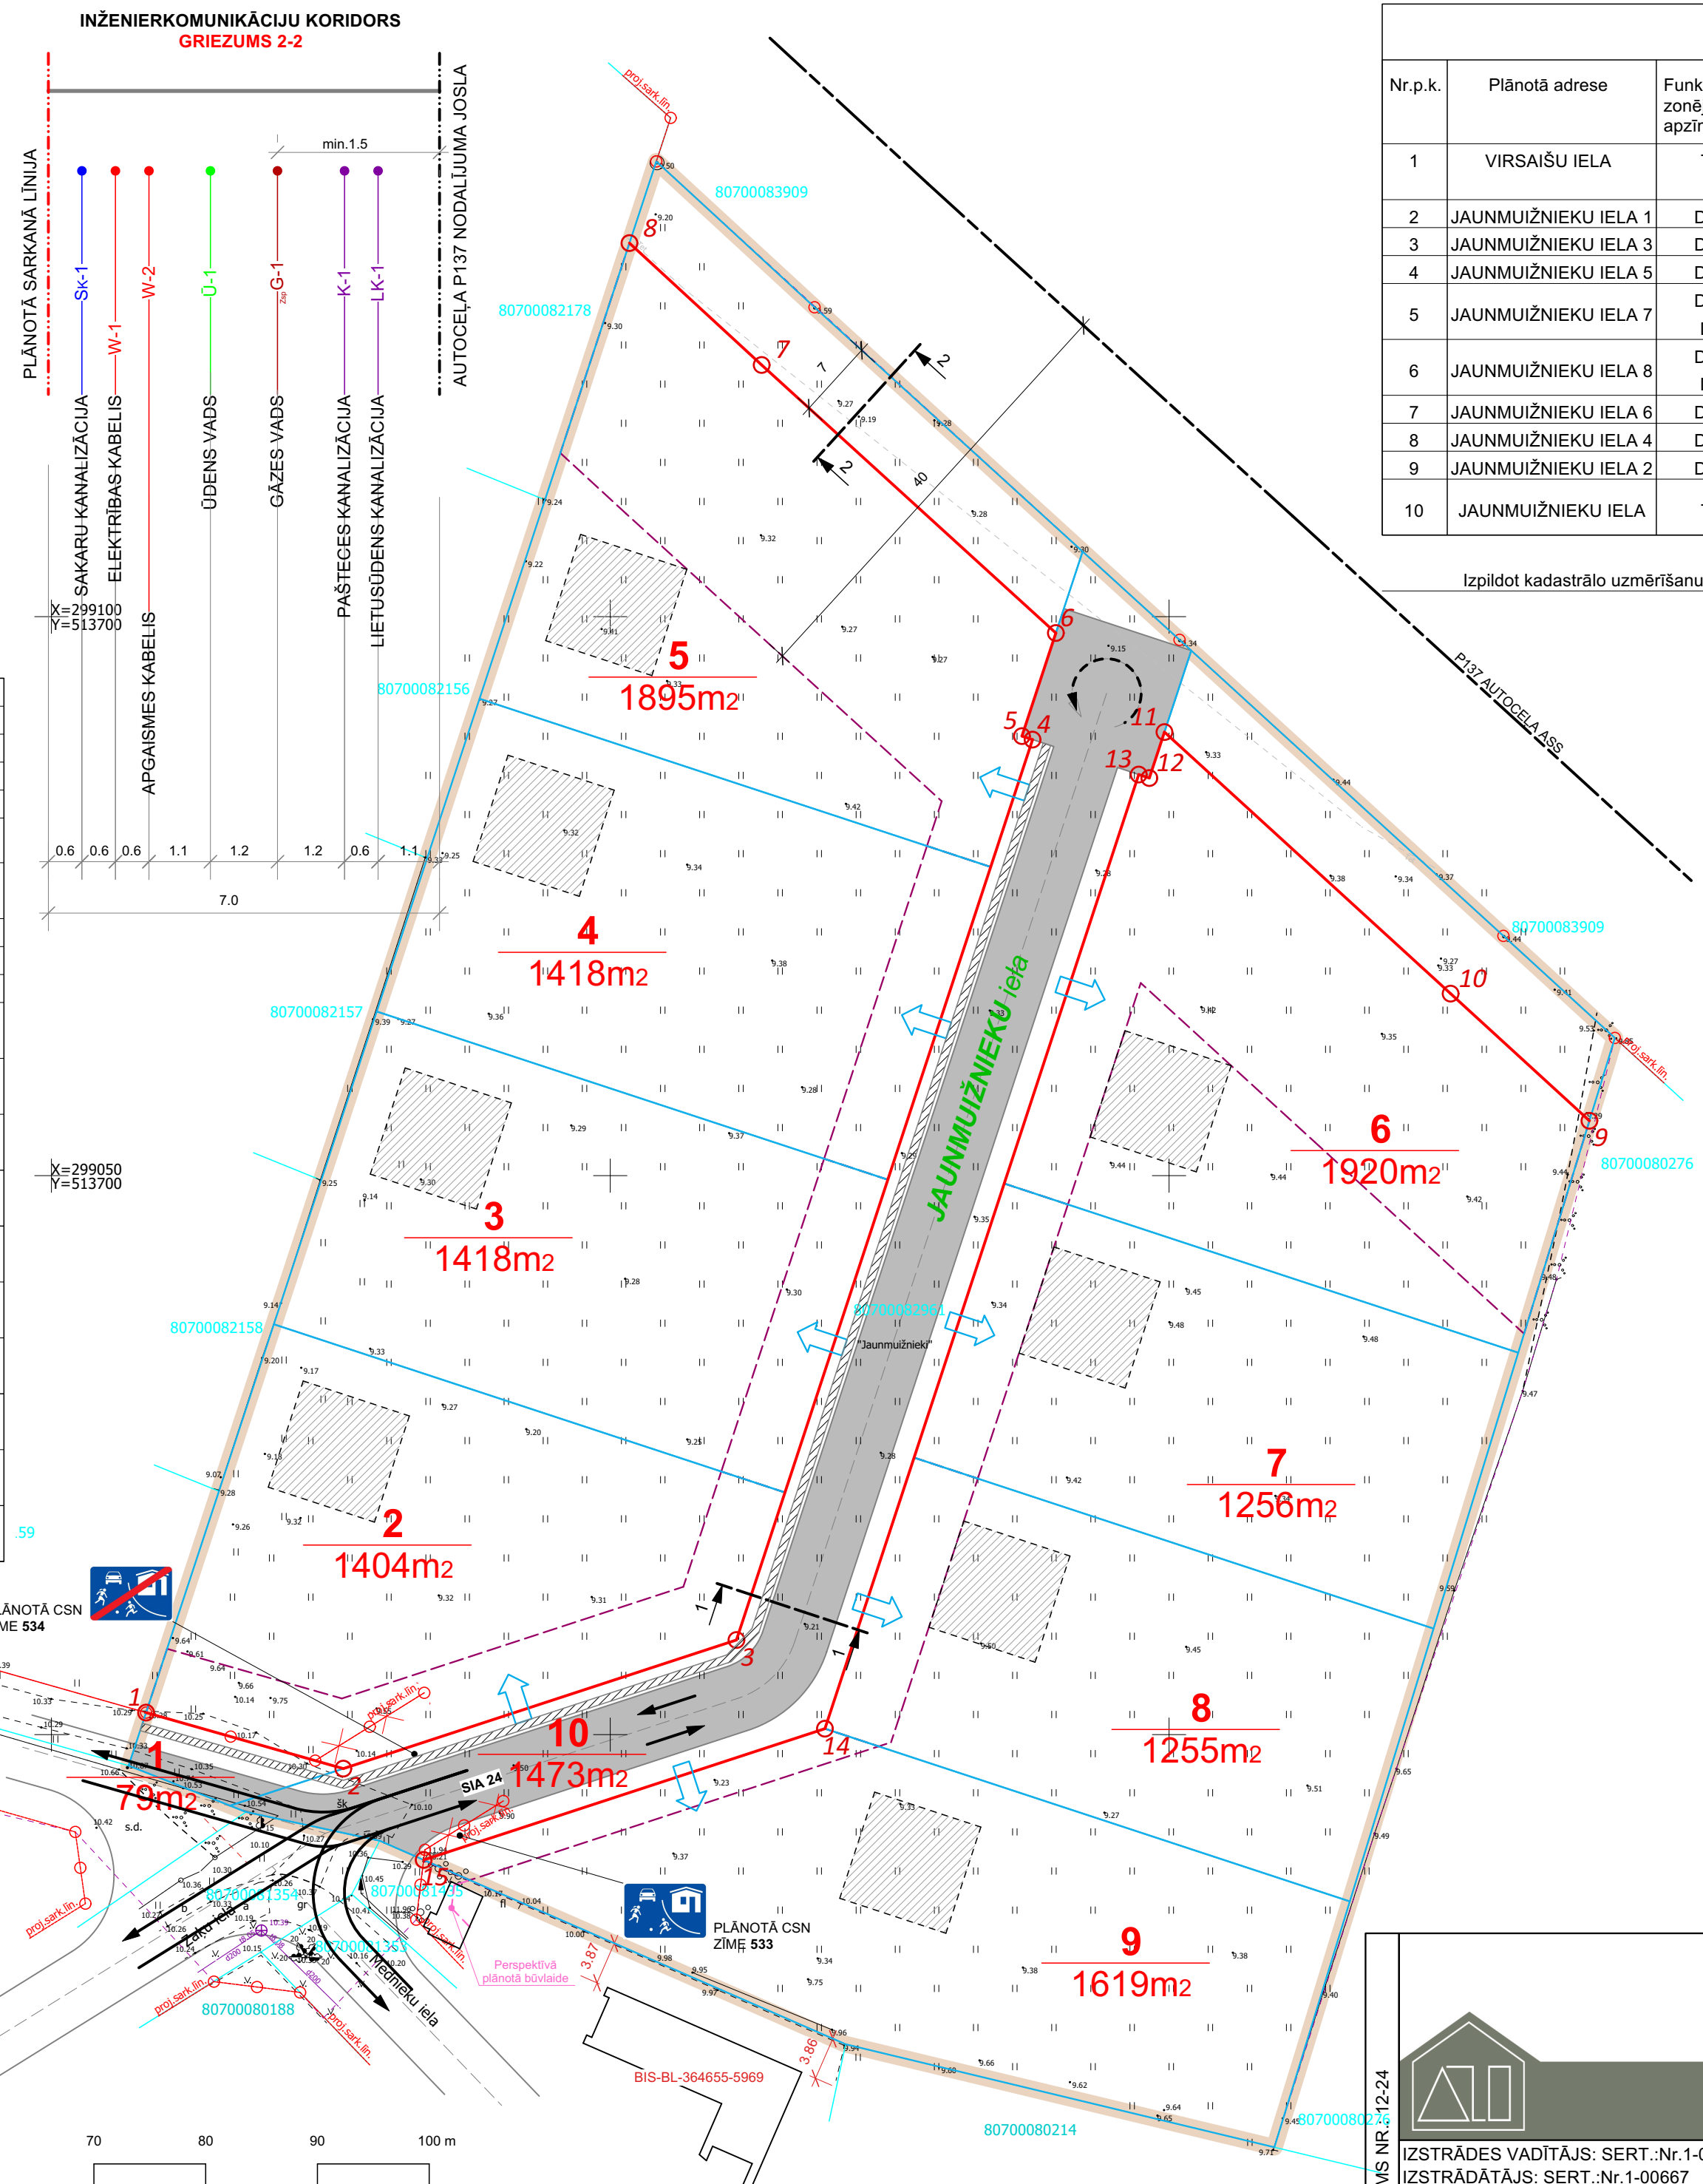


PROJEKTĒTĀS ZEMES VIENĪBAS						
Nr.p.k.	Plānotā adrese	Funkcionālā zonējuma apzīmējums	Platība (m2)	NĪLM kods	Teritorijas izmantošanas veida kods	Teritorijas izmantošanas veida nosaukums
1	VIRSAIŠU IELA	TR	79	1101	14001	Inženiertehniskā infrastruktūra
					14002	Transporta lineārā infrastruktūra
2	JAUNMUIŽNIEKU IELA 1	DzM	1404	0600 vai 0601	11001	Savrupmāju apbūve
3	JAUNMUIŽNIEKU IELA 3	DzM	1418	0600 vai 0601	11001	Savrupmāju apbūve
4	JAUNMUIŽNIEKU IELA 5	DzM	1418	0600 vai 0601	11001	Savrupmāju apbūve
5	JAUNMUIŽNIEKU IELA 7	DzM	1096	0600 vai 0601	11001	Savrupmāju apbūve
		DA	799	0501	24002	Ārtelpa bez labiekārtojuma
6	JAUNMUIŽNIEKU IELA 8	DzM	1116	0600 vai 0601	11001	Savrupmāju apbūve
		DA	804	0501	24002	Ārtelpa bez labiekārtojuma
7	JAUNMUIŽNIEKU IELA 6	DzM	1256	0600 vai 0601	11001	Savrupmāju apbūve
8	JAUNMUIŽNIEKU IELA 4	DzM	1255	0600 vai 0601	11001	Savrupmāju apbūve
9	JAUNMUIŽNIEKU IELA 2	DzM	1619	0600 vai 0601	11001	Savrupmāju apbūve
10	JAUNMUIŽNIEKU IELA	TR	1473	1101	14001	Inženiertehniskā infrastruktūra
					14002	Transporta lineārā infrastruktūra

Izpildot kadastrālo uzmērīšanu, zemes platības var tikt precizētas

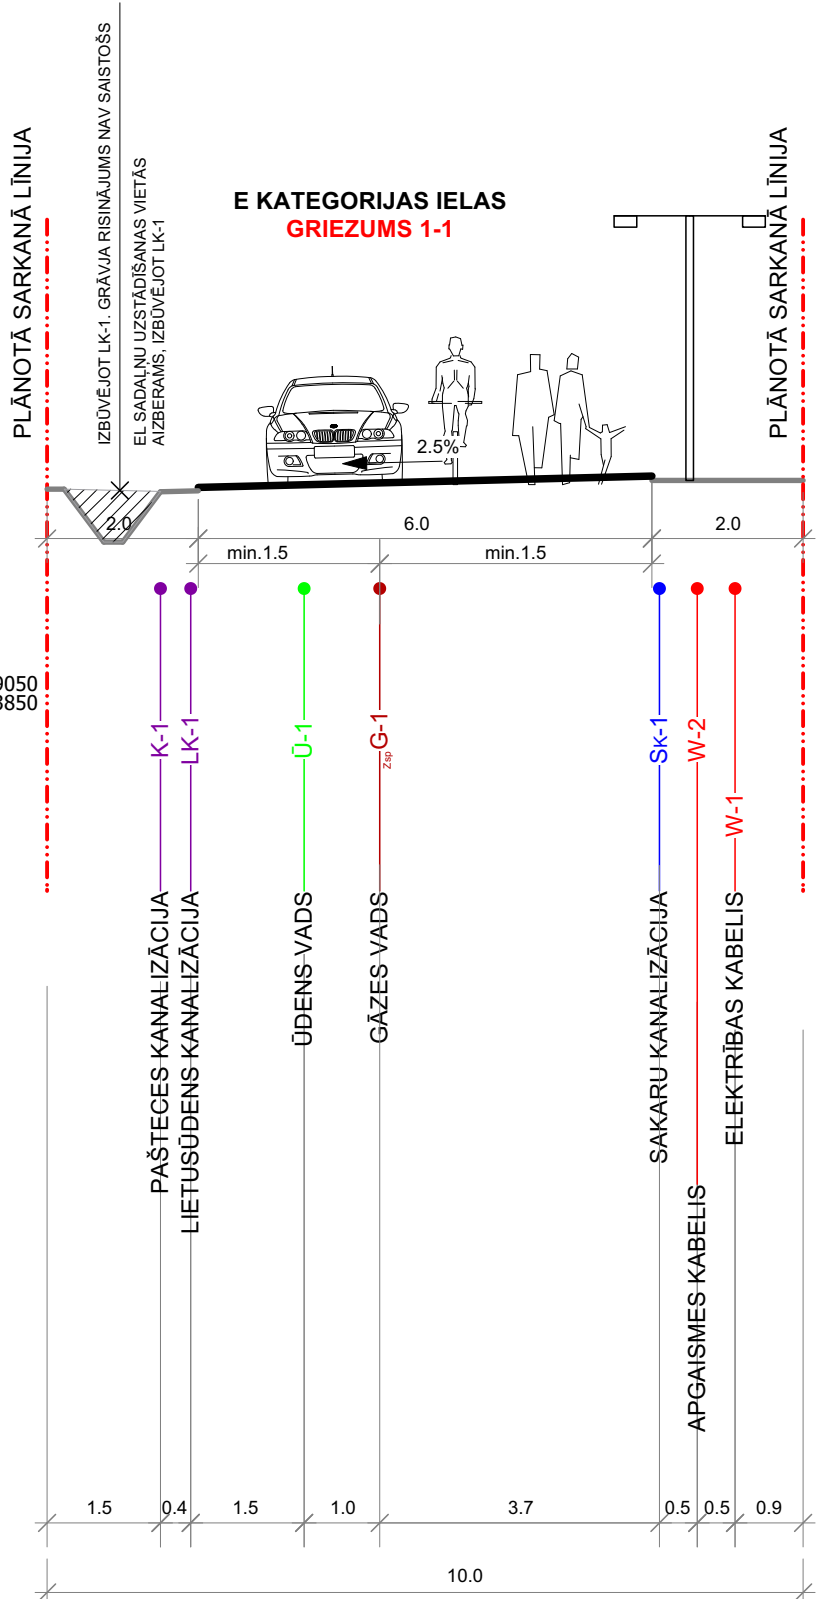

MDC Mērinieciņas Datu Centrs
 Pārbaudīts un reģistrēts pasākuma ADTI datu bāzē ar Nr. TP 262748
 2024. gada 7. marts
 tālr.: +371 67496833 e-pasts: infodat@mdc.lv www.mdc.lv www.topografija.lv

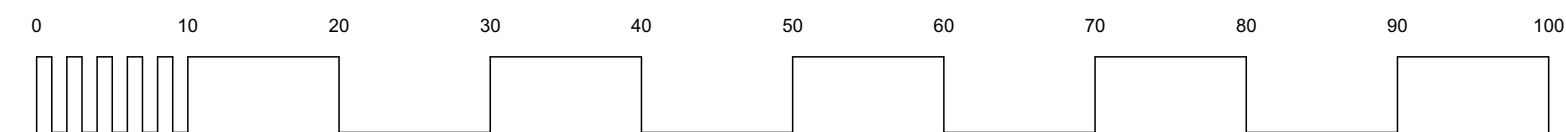

PASŪTĪJUMS NR.12-24

IZSTRĀDES VADĪTĀJS: SERT.:Nr.1-00667 A.GEDROVICS
 IZSTRĀDĀTĀJS: SERT.:Nr.1-00667 A.GEDROVICS

DETĀLPLĀNOJUMS NEKUSTĀMĀ ĪPAŠUMĀ "JAUNMUIŽNIEKI" (KAD.APZ.8070 008 2961) ĶEKAVĀ, ĶEKAVAS NOVADĀ

PASŪTĪTĀJS: tālr.: +371 29228183 artis_gedrovics@inbox.lv Liepājas 31-1, Rīga LV-1002

RASĒJUMS: TRANSPORTA KUSTĪBAS SHĒMA

LĪGUMA/ARHĪVA NR.: 12-24 03.06.2024.

LKS-92 TM m.k.0.999601
 LAPU SKAITS 7
 LAPA NR. 7

M 1:500