
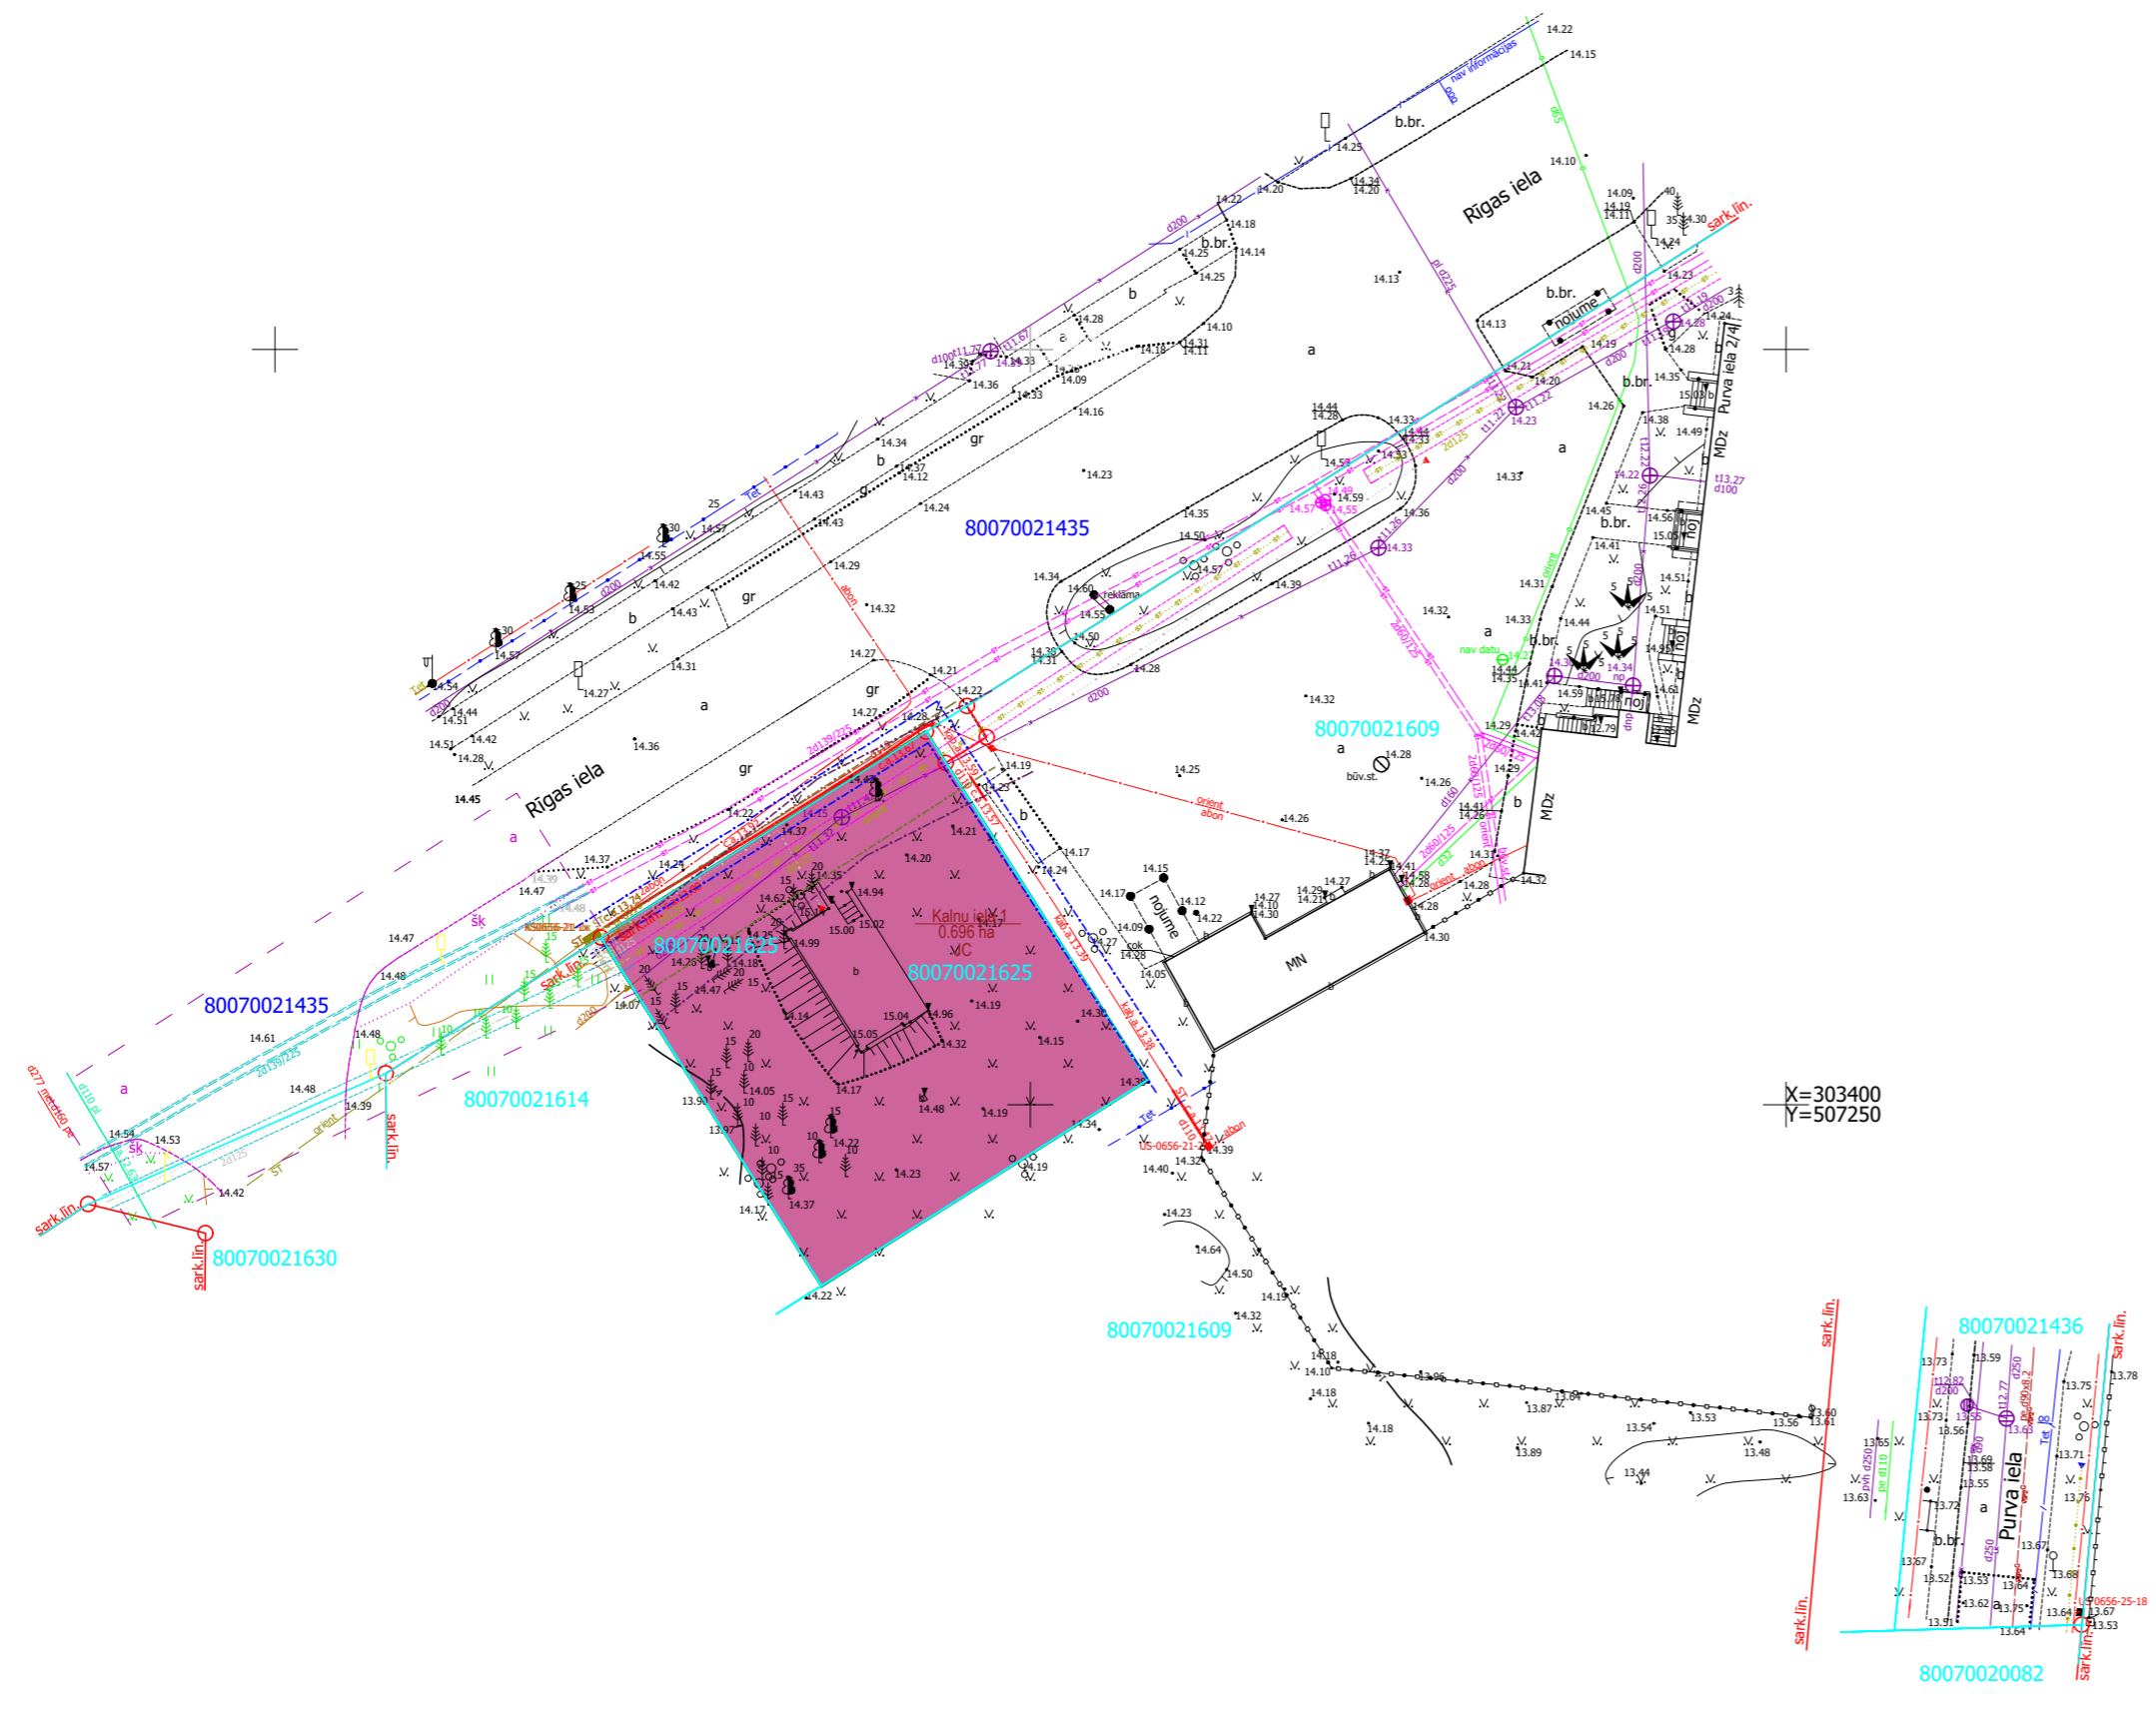


Objekta izvietojuma shēma

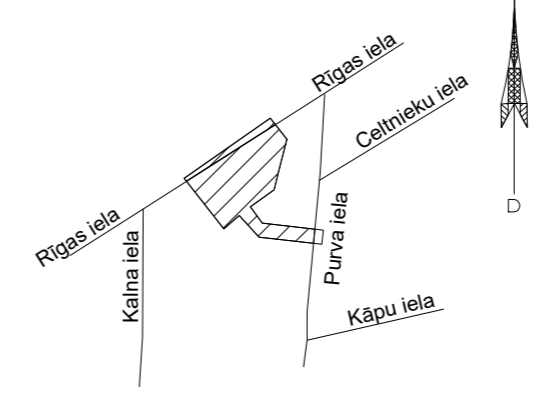

Inženierkomunikāciju turētāju saskaņojumi					
Inženierkomunikāciju turētājs	Inženierkomunikācija	Paraksts vai e-pasts	Datums	Saskaņotājs	Piezīmes
AS "Sadales tīkls"	vid. un zemsprieguma elektroapgādes tīkli	e-pasts	18.09.2023.	M.Rajevs	P-109870
SIA "Tet"	elektronisko sakaru tīkli	e-pasts	17.10.2023.	A.Savickis	PN-277386
AS "Gaso"	gāzes tīkli	e-pasts	25.09.2023.	V.A.Škinčs	Nr.23.1-16_8475
SIA "Baložu komunālā saimniecība"	ūdensvads un kanalizācija	e-pasts	26.09.2023.	J.Drobnis -Drobnisvskis	
Zemkopības ministrijas nekustamie īpašumi	meliorācijas sistēmas	e-pasts	17.10.2023.	J.Ķēniņš	Nr. 11189
Kekavas novada pašvaldības būvvalde	lelu apgaisojums	e-pasts	02.10.2023.	V.Patmalniece	

Inženierkomunikāciju turētāju saskaņojumi					
Inženierkomunikāciju turētājs	Inženierkomunikācija	Paraksts vai e-pasts	Datums	Saskaņotājs	Piezīmes
AS "Sadales tīkls"	vid. un zemsprieguma elektroapgādes tīkli	e-pasts	12.01.2024.	A.Dobelis	P-113549
SIA "Tet"	elektronisko sakaru tīkli	e-pasts	30.01.2024.	A.Savickis	PN-290638
AS "Gaso"	gāzes tīkli	e-pasts	11.01.2024.	V.A.Škinčs	Nr.23.1-16_282
SIA "Baložu komunālā saimniecība"	ūdensvads un kanalizācija	e-pasts	06.02.2024.	J.Drobnis -Drobnisvskis	
Zemkopības ministrijas nekustamie īpašumi	meliorācijas sistēmas	e-pasts	11.01.2024.	J.Ķēniņš	Nr. 12426
Kekavas novada pašvaldības būvvalde	lelu apgaisojums	e-pasts	17.01.2024.	V.Patmalniece	

Apzīmējumi	Nosaukums
	Detalplānojuma robeža
	Zemes gabala robeža
	Kadastra apzīmējums
	Zemesgabala adrese un platība
	Sakanā līnija
	Jauktas centra apbūves teritorija
Apgūtinājumi	
	Vides un dabas resursu ķīmiskās aizsargoslas teritorija no pazemes ūdens nemsanas vietas
	Eksploatacijas aizsargoslas teritorija gar elektrisko tīklu kabelu līniju
	Eksploatacijas aizsargoslas teritorija gar pazemes siltumvadu, siltumapgādes iekārtu un būvi
	Eksploatacijas aizsargoslas ap sadzīves kanalizācijas paāteses cauruļvadu

MDC Mērcības Datu Centrs
Pārbaudīts un reģistrēts pašvaldības ADTI datu bāzē ar Nr. TP 256482
2023. gada 19. oktobris
tālrunis: +371 67498833 e-pasts: infodati@mdc.lv www.mdc.lv www.topografija.lv

PIEZĪMES:
1. Uzmērīšana veikta 2023. gada 14. septembrī.
2. LKS-92 TM koordinātu sistēma, mēroga koeficients 0.999601.
3. **Latvijas normālo augstumu sistēma (LaS-2000,5). 01.12.2014.**
4. Uzmērīšanā izmantota LatPos GP bāzes stacija "LGIA" RTK režīmā.
5. Nekustamā īpašuma kadastra kartes dati uz 24.09.2023. Dati iegūti portāla www.kadastrs.lv (datne 4023008.edoc) Saskaņā ar VZD sniegto informāciju zemes vienību robežas ir attēlotas atbilstoši zemes kadastrālās uzmērīšanas un vietējā ģeodēziskā tīkla precizitātei un var nesakrist ar situāciju plānā.
6. Topogrāfiskie apzīmējumi ir attēloti atbilstoši MK noteikumu Nr.281 1.pielikumam.
7. Inženiertehniskās komunikācijas daļēji apsektas dabā un saīdzinātas apkalpojošajās organizācijās.
8. Ielu sarkanās līnijas attēlotas atbilstoši Ķekavas novada pašvaldības teritorijas plānojumam.
9. Objekta platība - 0.45 ha.

METO PRO SIA "METO PRO GROUP" Reģ.nr.40103909044 Mārupes iela 20 Rīga, LV-1002 mob.25550004 e-mail:info@metopro.lv		Pasūtījums: Purva iela 2/4 un Kalna iela 1
Administratīvā teritorija: Baloži, Ķekavas novads		Pasūtītājs: SIA JM Commerce
Vadītājs: A. Strēlis	14.09.2023.	Objekta ID: MPG1917
Sert. mērcieks: A. Strēlis	14.09.2023.	Lapas: 1
Mērogs: 1:500		Lapa: 1

METO PRO SIA "METO PRO GROUP" Reģ.nr.40103909044 Mārupes iela 20 Rīga, LV-1002 mob.25550004 e-mail:info@metopro.lv		Pasūtījums: Kalna iela 1
Administratīvā teritorija: Baloži, Ķekavas novads		Pasūtītājs: SIA JM Commerce
Vadītājs: A. Strēlis	09.01.2024.	Objekta ID: MPG1961
Sert. mērcieks: Ē. Kūliņš	09.01.2024.	Lapas: 1
Mērogs: 1:500		Lapa: 1

PIEZĪMES:
1. Uzmērīšana veikta 2024. gada 9. janvārī.
2. LKS-92 TM koordinātu sistēma, mēroga koeficients 0.999601.
3. **Latvijas normālo augstumu sistēma (LaS-2000,5). 01.12.2014.**
4. Uzmērīšanā izmantota LatPos GP bāzes stacija "LGIA" RTK režīmā.
5. Nekustamā īpašuma kadastra kartes dati uz 12.01.2024. Dati iegūti portāla www.kadastrs.lv (datne 4066701.edoc) Saskaņā ar VZD sniegto informāciju zemes vienību robežas ir attēlotas atbilstoši zemes kadastrālās uzmērīšanas un vietējā ģeodēziskā tīkla precizitātei un var nesakrist ar situāciju plānā.
6. Topogrāfiskie apzīmējumi ir attēloti atbilstoši MK noteikumu Nr.281 1.pielikumam.
7. Inženiertehniskās komunikācijas daļēji apsektas dabā un saīdzinātas apkalpojošajās organizācijās.
8. Ielu sarkanās līnijas attēlotas atbilstoši Ķekavas novada pašvaldības teritorijas plānojumam.
9. Objekta platība - 0.05 ha.

METO PRO SIA "METO PRO GROUP" Reģ.nr.40103909044 Mārupes iela 20 Rīga, LV-1002 mob.25550004 e-mail:info@metopro.lv		Pasūtījums: Purva iela 2/4 un Kalna iela 1
Administratīvā teritorija: Baloži, Ķekavas novads		Pasūtītājs: SIA JM Commerce
Vadītājs: A. Strēlis	09.01.2024.	Objekta ID: MPG1961
Sert. mērcieks: Ē. Kūliņš	09.01.2024.	Lapas: 1
Mērogs: 1:500		Lapa: 1

Izstrādātājs: Vārds, uzvārds	Paraksts	Datums	Detalplānojuma ierosinātājs:	Arhīva Nr.	Pasūtījuma Nr.	Mērogs
Izstrādes vad. Ināra Miežle		20.06.2024		-	-	1:500
Izstrādāja: D.Grikmane		20.06.2024	Adrese: Detalplānojums nekustamajam īpašumam Kalna ielā 1, Baložos, Ķekavas novads, LV-2112 (kad. Nr. 80070021625)	Stadija	Lapa	Lapu sk.
			Lapas nosaukums: Teritorijas pašreizējā izmantošana	1. redakcija	1	3
Izstrādātājs: Vārds, uzvārds			Paraksts			Datums
Izstrādes vad. Ināra Miežle						20.06.2024
Izstrādāja: D.Grikmane						20.06.2024
Sert. mērcieks: Ē. Kūliņš						09.01.2024.
Sert. mērcieks: A. Strēlis						14.09.2023.
Mērogs: 1:500						1:500

Projekta izstrādātājam jānodrošina projekta izstrādātāja atbildību par projekta izstrādātāja darbu. Projekta izstrādātājam jānodrošina projekta izstrādātāja atbildību par projekta izstrādātāja darbu.