
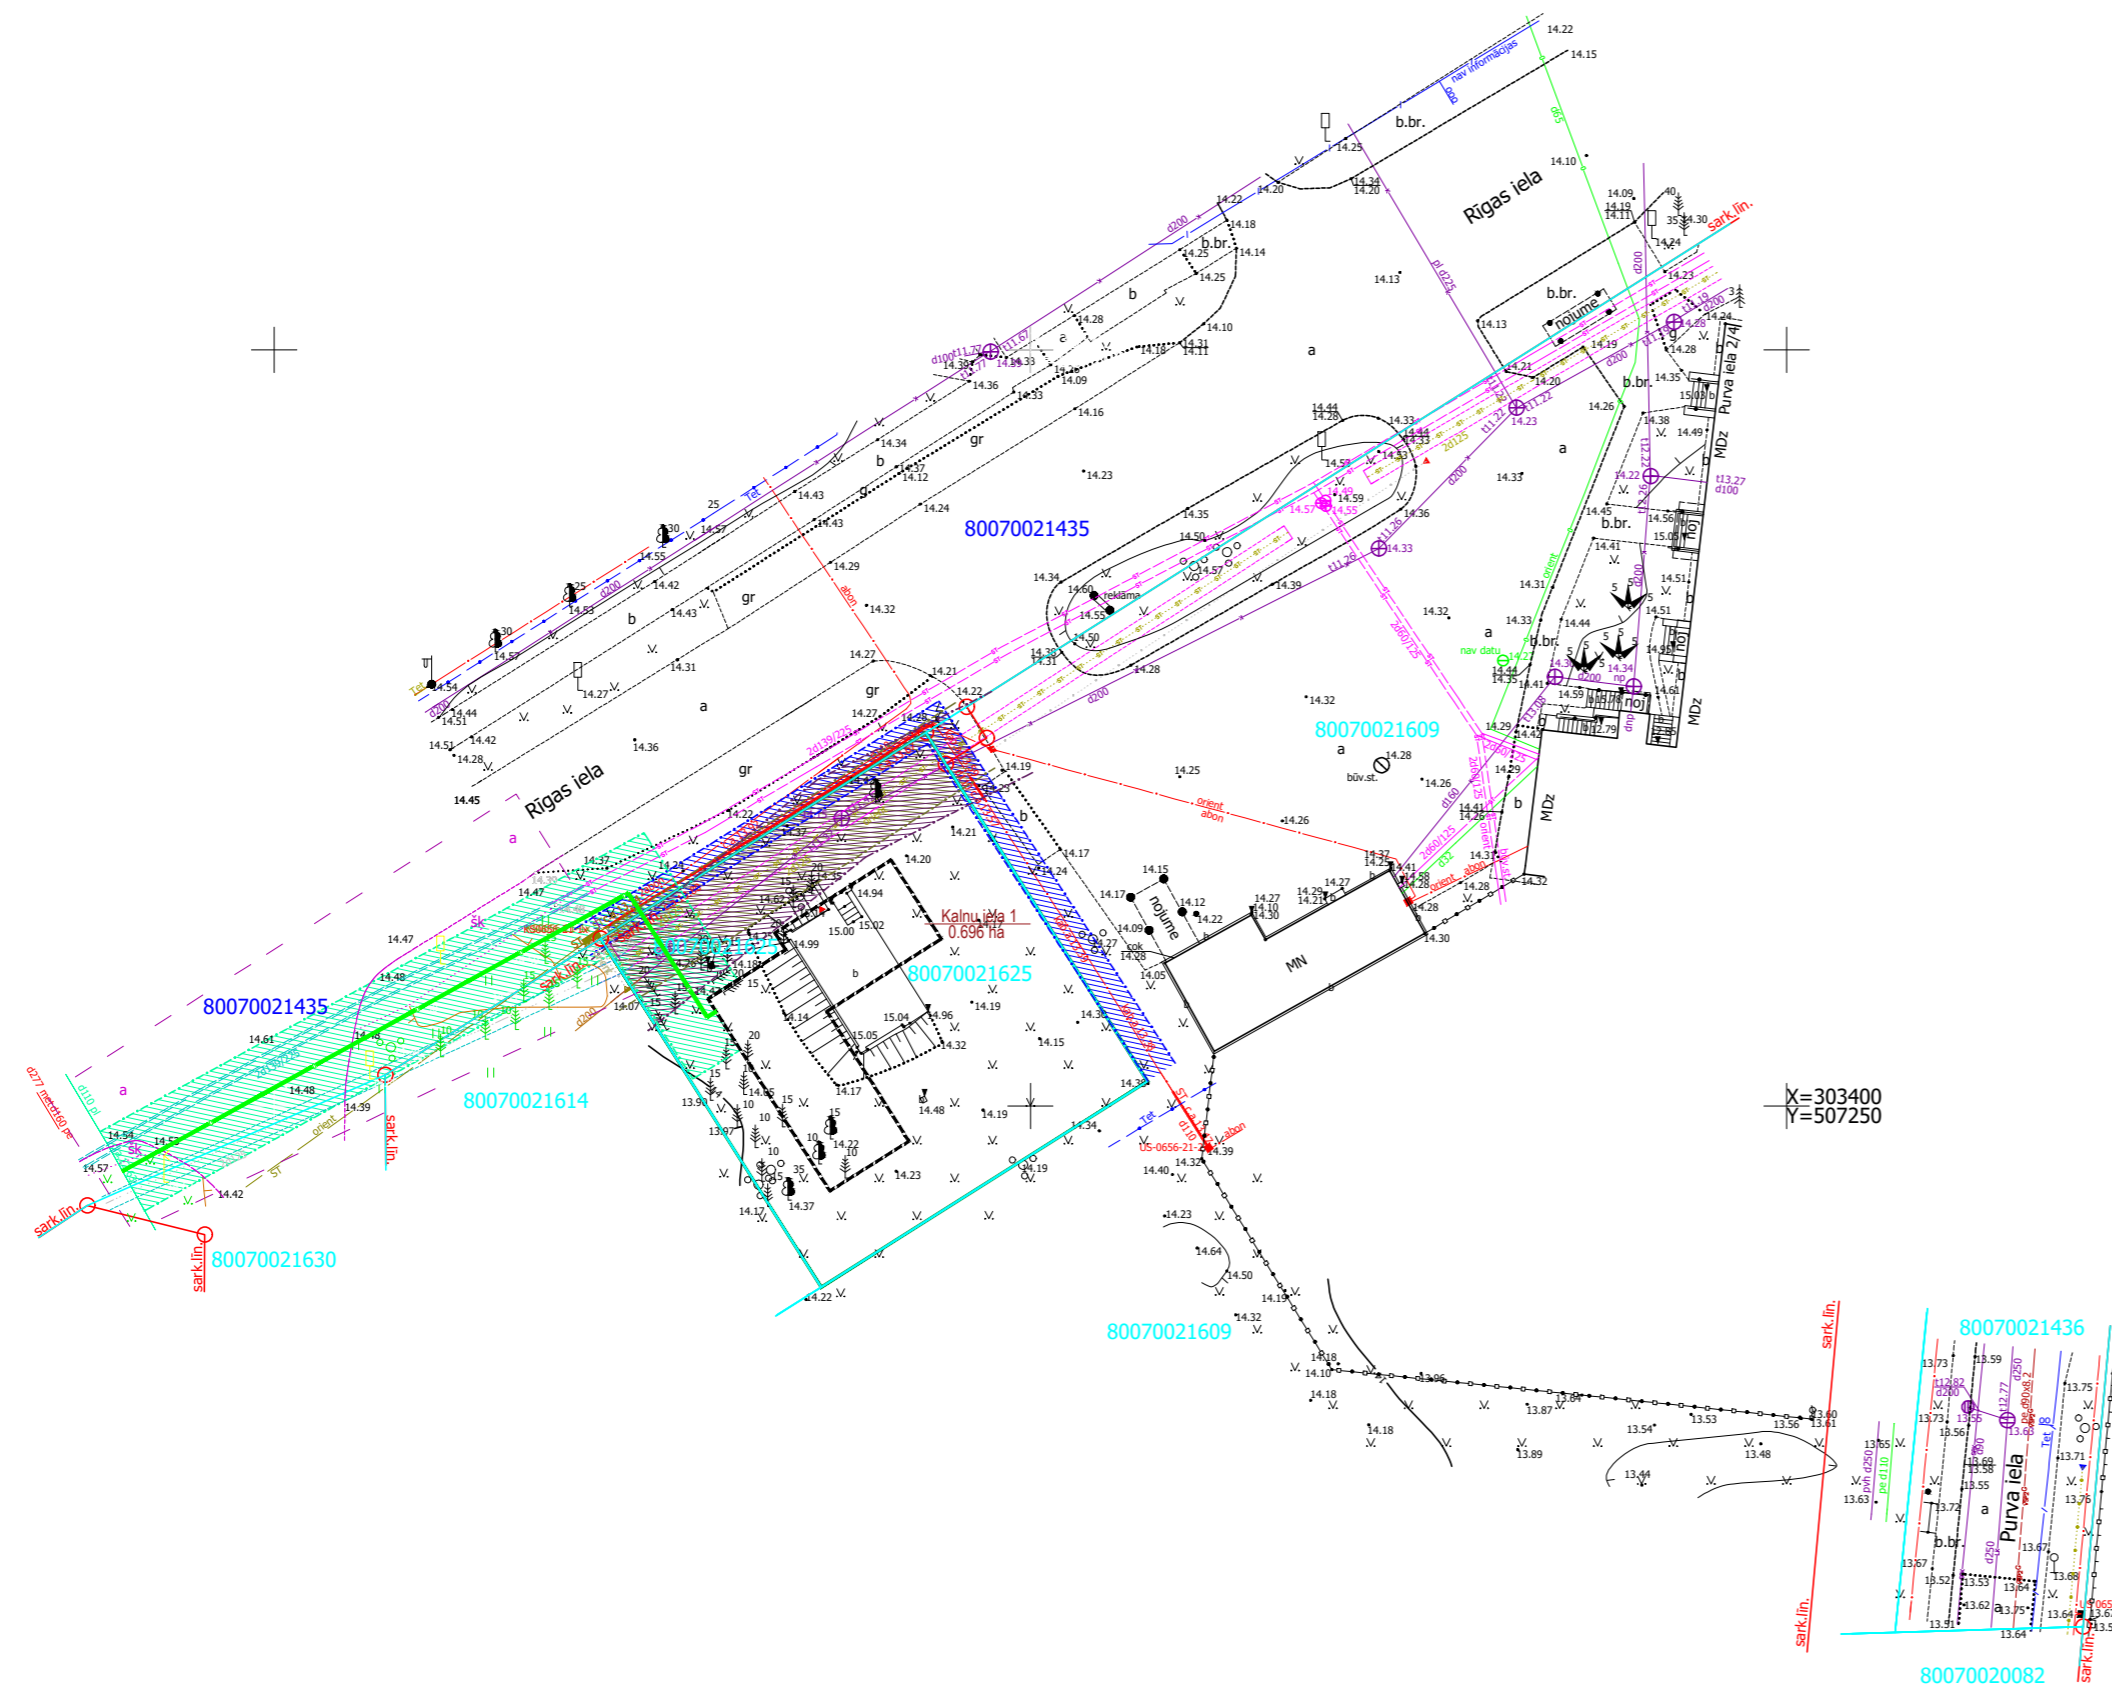


Objekta izvietojuma shēma

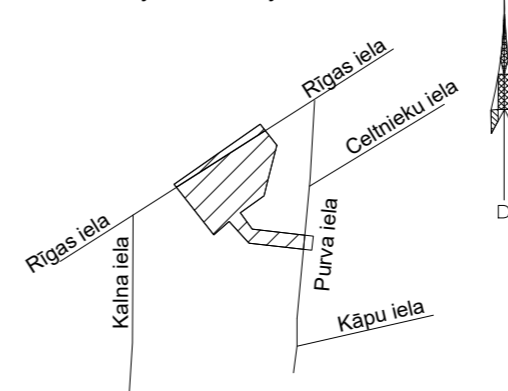

X=303400  
Y=507250

X=303350  
Y=507200

**MDC** Mēriniecības Datu Centrs  
Pārbaudīts un reģistrēts pašvaldības ADTI datu bāzē ar Nr. TP 256482  
2023. gada 19. oktobris

- PIEZĪMES:**
1. Uzmērīšana veikta 2023. gada 14. septembrī.
  2. LKS-92 TM koordinātu sistēma, mēroga koeficients 0.999601.
  3. **Latvijas normālo augstumu sistēma (LaS-2000,5). 01.12.2014.**
  4. Uzmērīšanā izmantota LatPos GP bāzes stacija "LGIA" RTK režīmā.
  5. Nekustamā īpašuma kadastra kartes dati uz 24.09.2023. Dati iegūti portālā www.kadastrs.lv (datne 4023008.edoc) Saskaņā ar VZD sniegto informāciju zemes vienību robežas ir attēlotas atbilstoši zemes kadastrālās uzmērīšanas un vietējā ģeodēziskā tīkla precizitātei un var nesakrist ar situāciju plānā.
  6. Topogrāfiskie apzīmējumi ir attēloti atbilstoši MK noteikumu Nr.281 1.pielikumam.
  7. Inženiertehniskās komunikācijas daļēji apsektas dabā un saīdzinātās apkalpojošajās organizācijās.
  8. Ielu sarkanās līnijas attēlotas atbilstoši Ķekavas novada pašvaldības teritorijas plānojumam.
  9. Objekta platība - 0.45 ha.

<b>METO PRO</b> Sertificēts mērnīeks: Andis Strēlis, sertifikāts Nr. AC0207		SIA "METO PRO GROUP" Reģ.nr.40103909044 Mārupes iela 20 Rīga, LV-1002 mob.25550004 e-mail:info@metopro.lv	
Pasūtītājs: Purva iela 2/4 un Kalna iela 1		Pasūtītājs: Kalna iela 1	
Administratīvā teritorija: Baloži, Ķekavas novads		Administratīvā teritorija: Baloži, Ķekavas novads	
Pasūtītājs: SIA JM Commerce		Pasūtītājs: SIA JM Commerce	
Vadītājs: A. Strēlis	Datums: 14.09.2023.	Vadītājs: A. Strēlis	Datums: 09.01.2024.
Sert. mērnīeks: A. Strēlis	Datums: 14.09.2023.	Sert. mērnīeks: Ē. Kūliņš	Datums: 09.01.2024.
Topogrāfiskais plāns		Topogrāfiskais plāns	
Mērogs: 1:500		Mērogs: 1:500	
Lapas: 1	Lapa: 1	Lapas: 1	Lapa: 1

<b>METO PRO</b> Sertificēts mērnīeks: Ēriks Kūliņš, sertifikāts Nr. AC0278		SIA "METO PRO GROUP" Reģ.nr.40103909044 Mārupes iela 20 Rīga, LV-1002 mob.25550004 e-mail:info@metopro.lv	
Pasūtītājs: Kalna iela 1		Pasūtītājs: Kalna iela 1	
Administratīvā teritorija: Baloži, Ķekavas novads		Administratīvā teritorija: Baloži, Ķekavas novads	
Pasūtītājs: SIA JM Commerce		Pasūtītājs: SIA JM Commerce	
Vadītājs: A. Strēlis	Datums: 09.01.2024.	Vadītājs: A. Strēlis	Datums: 09.01.2024.
Sert. mērnīeks: Ē. Kūliņš	Datums: 09.01.2024.	Sert. mērnīeks: Ē. Kūliņš	Datums: 09.01.2024.
Topogrāfiskais plāns		Topogrāfiskais plāns	
Mērogs: 1:500		Mērogs: 1:500	
Lapas: 1	Lapa: 1	Lapas: 1	Lapa: 1

- PIEZĪMES:**
1. VISUS IZMĒRUS PRECIZĒT UZ VIETAS
  2. PROJEKTĒTIE AUGSTUMI ATBILST BALTĪJAS AUGSTUMU SISTĒMAI
  3. AUGSTUMA ATZĪMES DOTAS METROS, IZMĒRI - MILIMETROS
  4. BŪVNĪCĪBAS LAIKĀ PROJEKTA NESKADRĪBU GADĪJUMA VĒRTĪES PIE PROJEKTA AUTORIEM, PRETĒJĀ GADĪJUMĀ ATBILDĪBU UZŅEMAS BŪVNĪCĪBAS

Inženierkomunikāciju turētāju saskaņojumi					
Inženierkomunikāciju turētājs	Inženierkomunikācija	Paraksts vai e-pasts	Datums	Saskaņotājs	Piezīmes
AS "Sadales tīkls"	vid. un zemsprieguma elektroapgādes tīkli	e-pasts	18.09.2023.	M.Rajevs	P-109870
SIA "Tet"	elektronisko sakaru tīkli	e-pasts	17.10.2023.	A.Savickis	PN-277386
AS "Gaso"	gāzes tīkli	e-pasts	25.09.2023.	V.A.Šķinčs	Nr.23.1-16_8475
SIA "Baložu komunālā saimniecība"	ūdensvads un kanalizācija	e-pasts	26.09.2023.	J. Drobišs - Drobiševskis	
Zemkopības ministrijas nekustamie īpašumi	meliorācijas sistēmas	e-pasts	17.10.2023.	J.Ķēniņš	Nr. 11189
Ķekavas novada pašvaldības būvvalde	lelu apgaismojums	e-pasts	02.10.2023.	V.Patmalniece	

Inženierkomunikāciju turētāju saskaņojumi					
Inženierkomunikāciju turētājs	Inženierkomunikācija	Paraksts vai e-pasts	Datums	Saskaņotājs	Piezīmes
AS "Sadales tīkls"	vid. un zemsprieguma elektroapgādes tīkli	e-pasts	12.01.2024.	A.Dobelis	P-113549
SIA "Tet"	elektronisko sakaru tīkli	e-pasts	30.01.2024.	A.Savickis	PN-290638
AS "Gaso"	gāzes tīkli	e-pasts	11.01.2024.	V.A.Šķinčs	Nr.23.1-16_282
SIA "Baložu komunālā saimniecība"	ūdensvads un kanalizācija	e-pasts	06.02.2024.	J. Drobišs - Drobiševskis	
Zemkopības ministrijas nekustamie īpašumi	meliorācijas sistēmas	e-pasts	11.01.2024.	J.Ķēniņš	Nr. 12426
Ķekavas novada pašvaldības būvvalde	lelu apgaismojums	e-pasts	17.01.2024.	V.Patmalniece	

Apzīmējumi	Nosaukums
-----	Detalplānojuma robeža
-----	Zemes gabala robeža
80070021625	Kadastra apzīmējums
Kalna iela 1 0.696 ha	Zemesgabala adrese un platība
-----	Sakanā līnija
-----	Iespējamā apbūve
Aprūtinājumi	
731050000	Vides un dabas resursu ķīmiskās aizsargjoslas teritorija no pazemes ūdens nemišanas vietas
731050001	Eksploataācijas aizsargjoslas teritorija gar elektrisko tīklu kabelu līniju
731050010	Eksploataācijas aizsargjoslas teritorija gar pazemes siltumvadu, siltumapgādes iekārtu un būvi
620300101	Eksploataācijas aizsargjosla ap sadzīves kanalizācijas pašteses caurvadū
731050101	Eksploataācijas aizsargjoslas teritorija ap projektējamo ūdensvadu, kas atrodas līdz 2 metru dziļumam
-----	Perspektīvais ūdensvada pieslēgums

izstrādātājs	Vārds, uzvārds	Paraksts	Datums	Detalplānojuma ierosinātājs:	Arhīva Nr.	Pasūtītāja Nr.	Mērogs
izstrādes vad.	Ināra Miežīte		20.06.2024		-	-	1:500
izstrādāja	D.Čirkmane		20.06.2024	Adrese:	Stadija	Lapa	Lapu sk.
				Detalplānojums nekustamajam īpašumam Kalna ielā 1, Baložos, Ķekavas novadā, LV-2112 (kad. Nr. 80070021625)	1. redakcija	3	3
				Lapas nosaukums:	Detalplānojuma izstrādātājs: SIA "CORE Projekts"		
				Inženiertīklu izvietojuma shēma ar izsargjoslām	Reg. Nr. 40003910313 Būvniec. reģ. 416-R Kr. Barona 45/47-R Rīga, LV-1011 T.-371 29499046		