



Objekta izvietojuma shēma

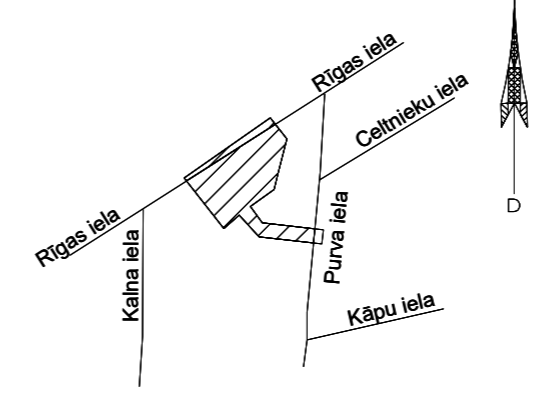

Inženierkomunikāciju turētāju saskaņojumi					
Inženierkomunikāciju turētājs	Inženierkomunikācija	Paraksts vai e-pasts	Datums	Saskaņotājs	Piezīmes
AS "Sadales tīkls"	vid. un zemsprieguma elektroapgādes tīkli	e-pasts	18.09.2023.	M.Rajevs	P-109870
SIA "Tet"	elektronisko sakaru tīkli	e-pasts	17.10.2023.	A.Savickis	PN-277386
AS "Gaso"	gāzes tīkli	e-pasts	25.09.2023.	V.A.Škinčs	Nr.23.1-16_8475
SIA "Baložu komunālā saimniecība"	ūdensvads un kanalizācija	e-pasts	26.09.2023.	J.Drobišs -Drobiševskis	
Zemkopības ministrijas nekustamie īpašumi	meliorācijas sistēmas	e-pasts	17.10.2023.	J.Ķēniņš	Nr. 11189
Ķekavas novada pašvaldības būvvalde	lelu apgaismojums	e-pasts	02.10.2023.	V.Patmalniece	

Inženierkomunikāciju turētāju saskaņojumi					
Inženierkomunikāciju turētājs	Inženierkomunikācija	Paraksts vai e-pasts	Datums	Saskaņotājs	Piezīmes
AS "Sadales tīkls"	vid. un zemsprieguma elektroapgādes tīkli	e-pasts	???.01.2024.	M.Rajevs	P-109870
SIA "Tet"	elektronisko sakaru tīkli	e-pasts	???.01.2024.	A.Savickis	PN-277386
AS "Gaso"	gāzes tīkli	e-pasts	???.01.2024.	V.A.Škinčs	Nr.23.1-16_8475
SIA "Baložu komunālā saimniecība"	ūdensvads un kanalizācija	e-pasts	???.01.2024.	J.Drobišs -Drobiševskis	
Zemkopības ministrijas nekustamie īpašumi	meliorācijas sistēmas	e-pasts	???.01.2024.	J.Ķēniņš	Nr. 11189
Ķekavas novada pašvaldības būvvalde	lelu apgaismojums	e-pasts	???.01.2024.	V.Patmalniece	

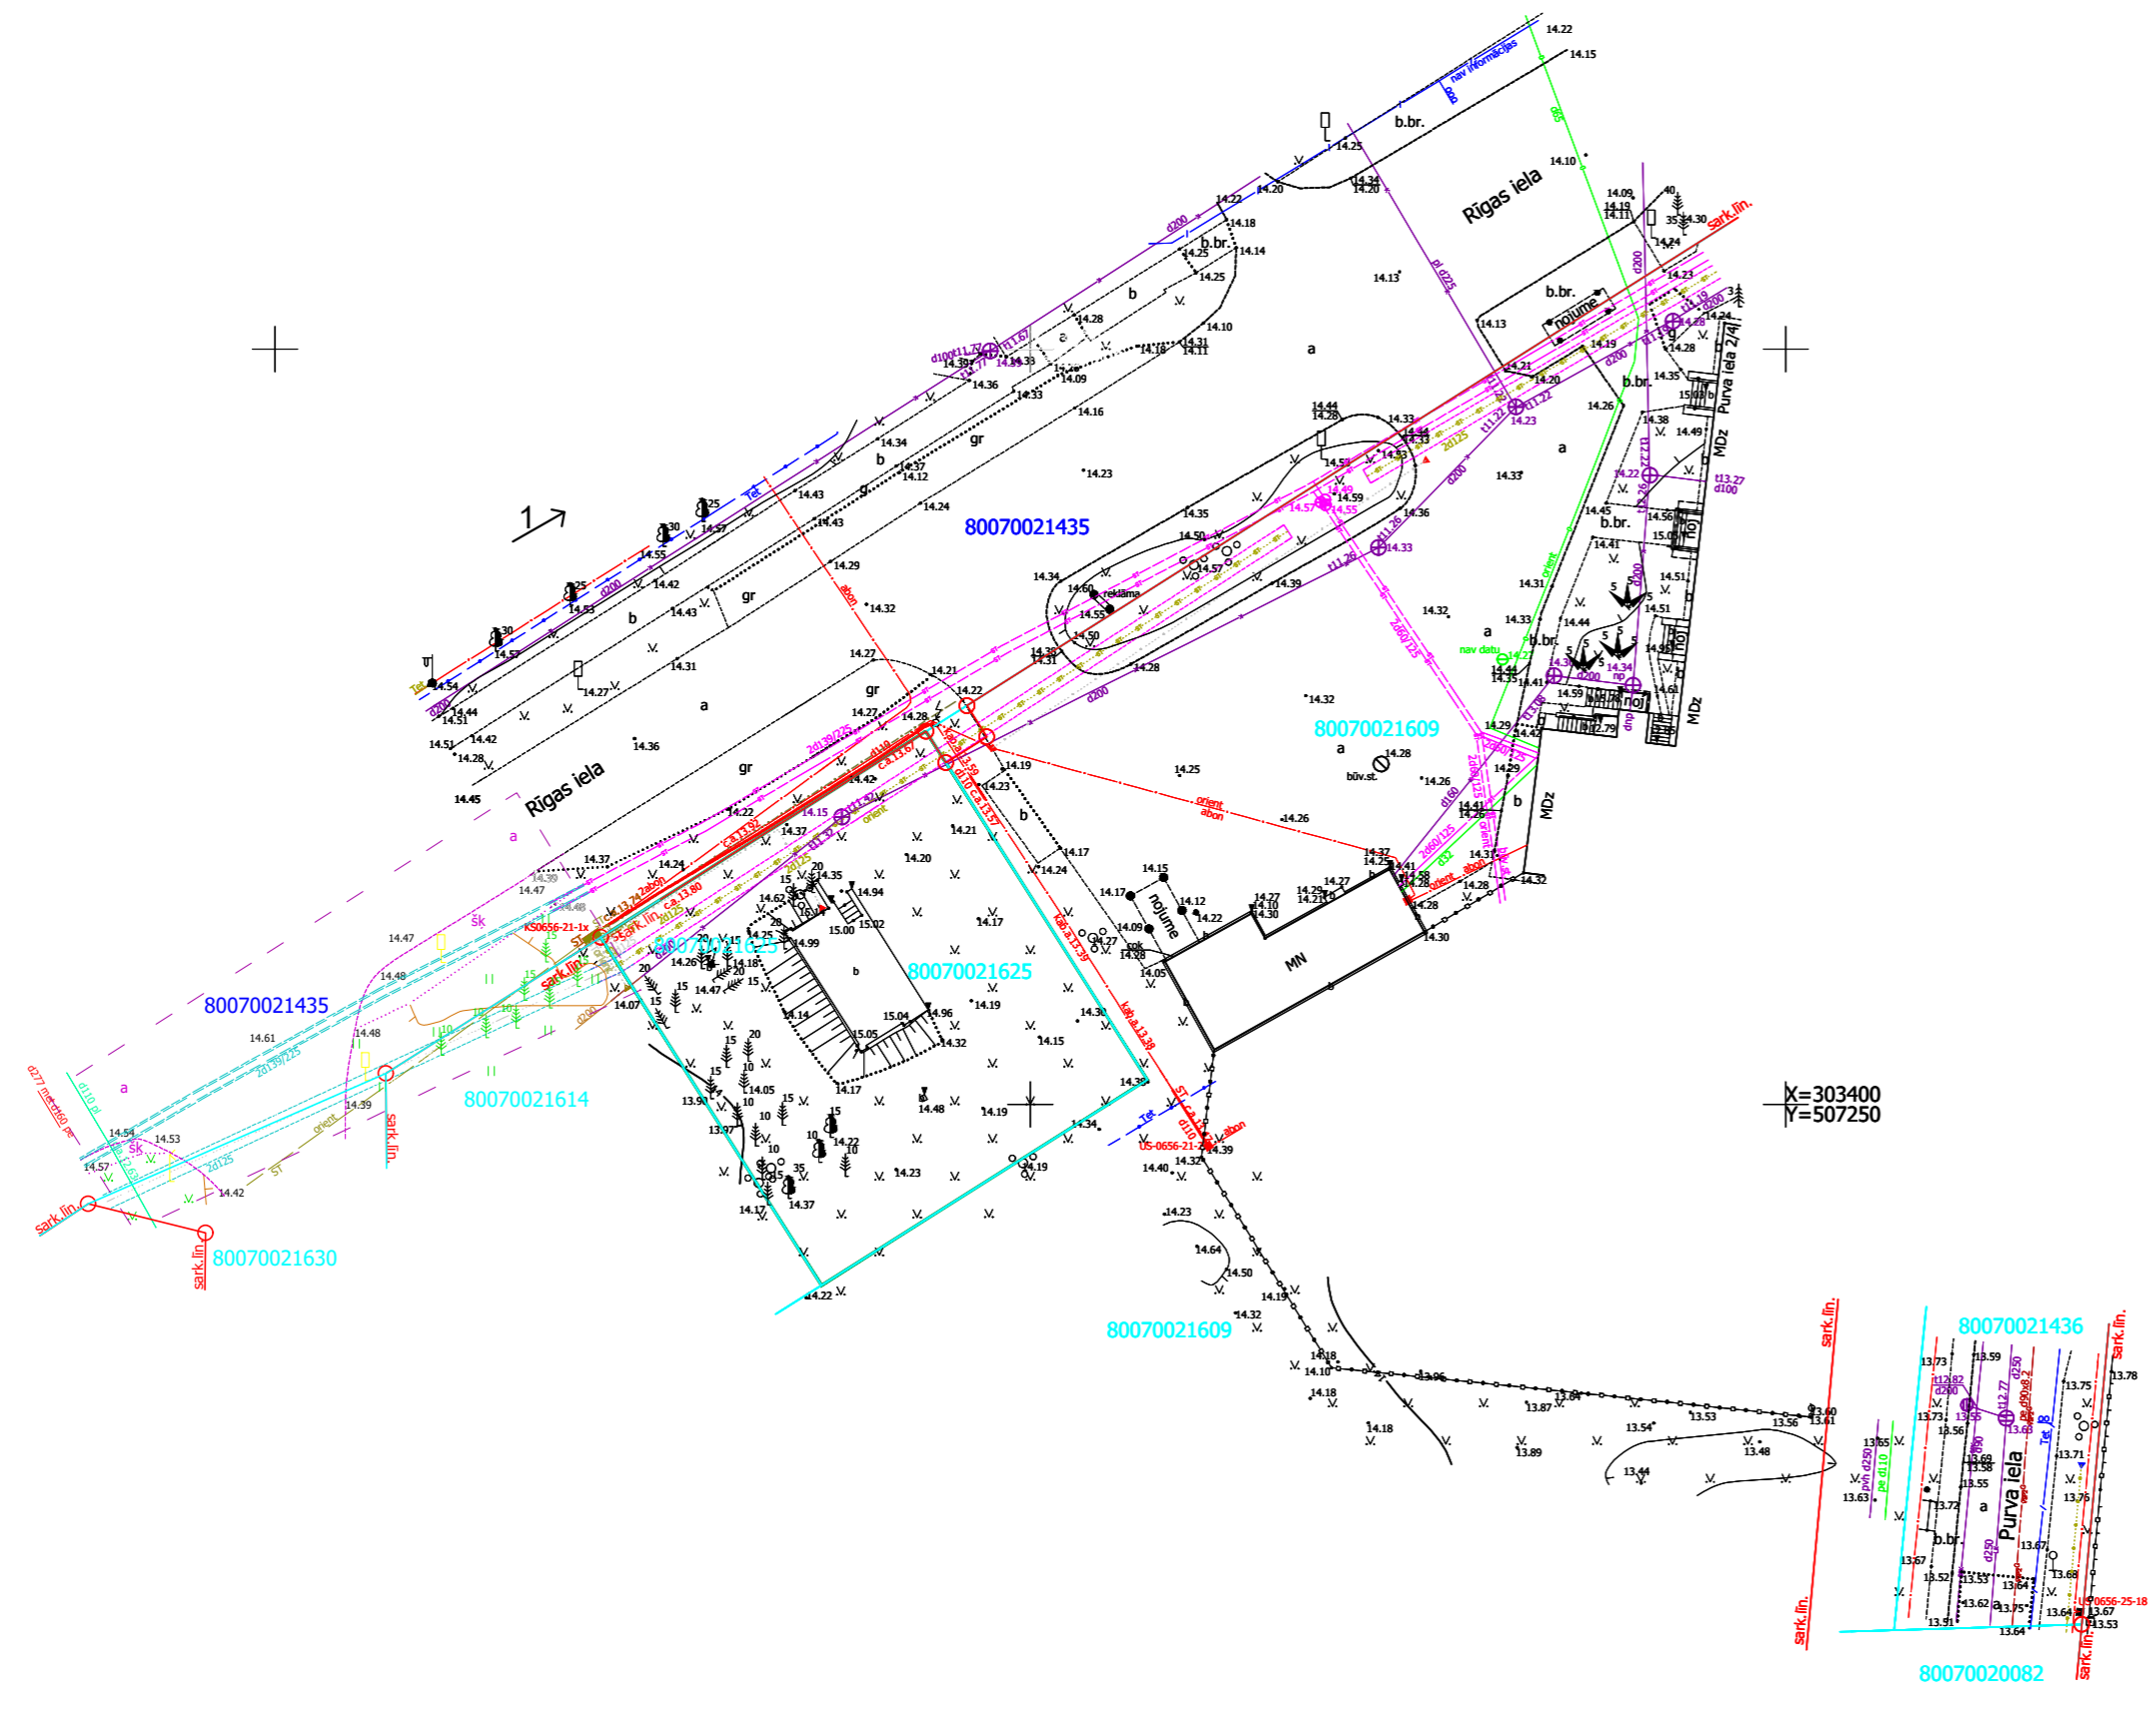

MDC Mēriniecības Datu Centrs
 Pārbaudīts un reģistrēts pašvaldības ADTI datu bāzē ar Nr. TP 256482
 2023. gada 19. oktobris
 tālr.: +371 67498833 e-pasts: infodati@mdc.lv www.mdc.lv www.topografija.lv

- PIEZĪMES:**
- Uzmērīšana veikta 2023. gada 14. septembrī.
 - LKS-92 TM koordinātu sistēma, mēroga koeficients 0.999601.
 - Latvijas normālo augstumu sistēma (LaS-2000,5). 01.12.2014.**
 - Uzmērīšanā izmantota LatPos GP bāzes stacija "LGIA" RTK režīmā.
 - Nekustamā īpašuma kadastra kartes dati uz 24.09.2023. Dati iegūti portāla www.kadastrs.lv (datne 4023008.edoc) Saskaņā ar VZD sniegto informāciju zemes vienību robežas ir attēlotas atbilstoši zemes kadastrālās uzmērīšanas un vietējā ģeodēziskā tīkla precizitātei un var nesakrist ar situāciju plānā.
 - Topogrāfiskie apzīmējumi ir attēloti atbilstoši MK noteikumu Nr.281 1.pielikumam.
 - Inženiertehniskās komunikācijas daļēji apsektas dabā un saīdinātās apkalpojošajās organizācijās.
 - Ielu sarkanās līnijas attēlotas atbilstoši Ķekavas novada pašvaldības teritorijas plānojumam.
 - Objekta platība - 0.45 ha.

- PIEZĪMES:**
- Uzmērīšana veikta 2024. gada 9. janvārī.
 - LKS-92 TM koordinātu sistēma, mēroga koeficients 0.999601.
 - Latvijas normālo augstumu sistēma (LaS-2000,5). 01.12.2014.**
 - Uzmērīšanā izmantota LatPos GP bāzes stacija "LGIA" RTK režīmā.
 - Nekustamā īpašuma kadastra kartes dati uz 24.09.2023. Dati iegūti portāla www.kadastrs.lv (datne 4023008.edoc) Saskaņā ar VZD sniegto informāciju zemes vienību robežas ir attēlotas atbilstoši zemes kadastrālās uzmērīšanas un vietējā ģeodēziskā tīkla precizitātei un var nesakrist ar situāciju plānā.
 - Topogrāfiskie apzīmējumi ir attēloti atbilstoši MK noteikumu Nr.281 1.pielikumam.
 - Inženiertehniskās komunikācijas daļēji apsektas dabā un saīdinātās apkalpojošajās organizācijās.
 - Ielu sarkanās līnijas attēlotas atbilstoši Ķekavas novada pašvaldības teritorijas plānojumam.
 - Objekta platība - 0.05 ha.

METO PRO		SIA "METO PRO GROUP" Reg.nr.40103909044 Mārupes iela 20 Rīga, LV-1002 mob.25550004 e-mail:info@metopro.lv	
Vadītājs	A. Strēlis	14.09.2023.	
Sert. mērnies	A. Strēlis	14.09.2023.	

Pasūtītājs:	Purva iela 2/4 un Kalna iela 1
Administratīvā teritorija:	Baloži, Ķekavas novads
Pasūtītājs:	SIA JM Commerce
Topogrāfiskais plāns	Objekta ID MPG1917
Mērogs 1:500	Lapas Lapa 1 1

METO PRO		SIA "METO PRO GROUP" Reg.nr.40103909044 Mārupes iela 20 Rīga, LV-1002 mob.25550004 e-mail:info@metopro.lv	
Vadītājs	A. Strēlis	09.01.2024.	
Sert. mērnies	Ē. Kūliņš	09.01.2024.	

Pasūtītājs:	Kalna iela 1
Administratīvā teritorija:	Baloži, Ķekavas novads
Pasūtītājs:	SIA JM Commerce
Topogrāfiskais plāns	Objekta ID MPG1917
Mērogs 1:500	Lapas Lapa 1 1