


TERITORIJAS PAŠREIZĒJĀ IZMANTOŠANA



0 15m

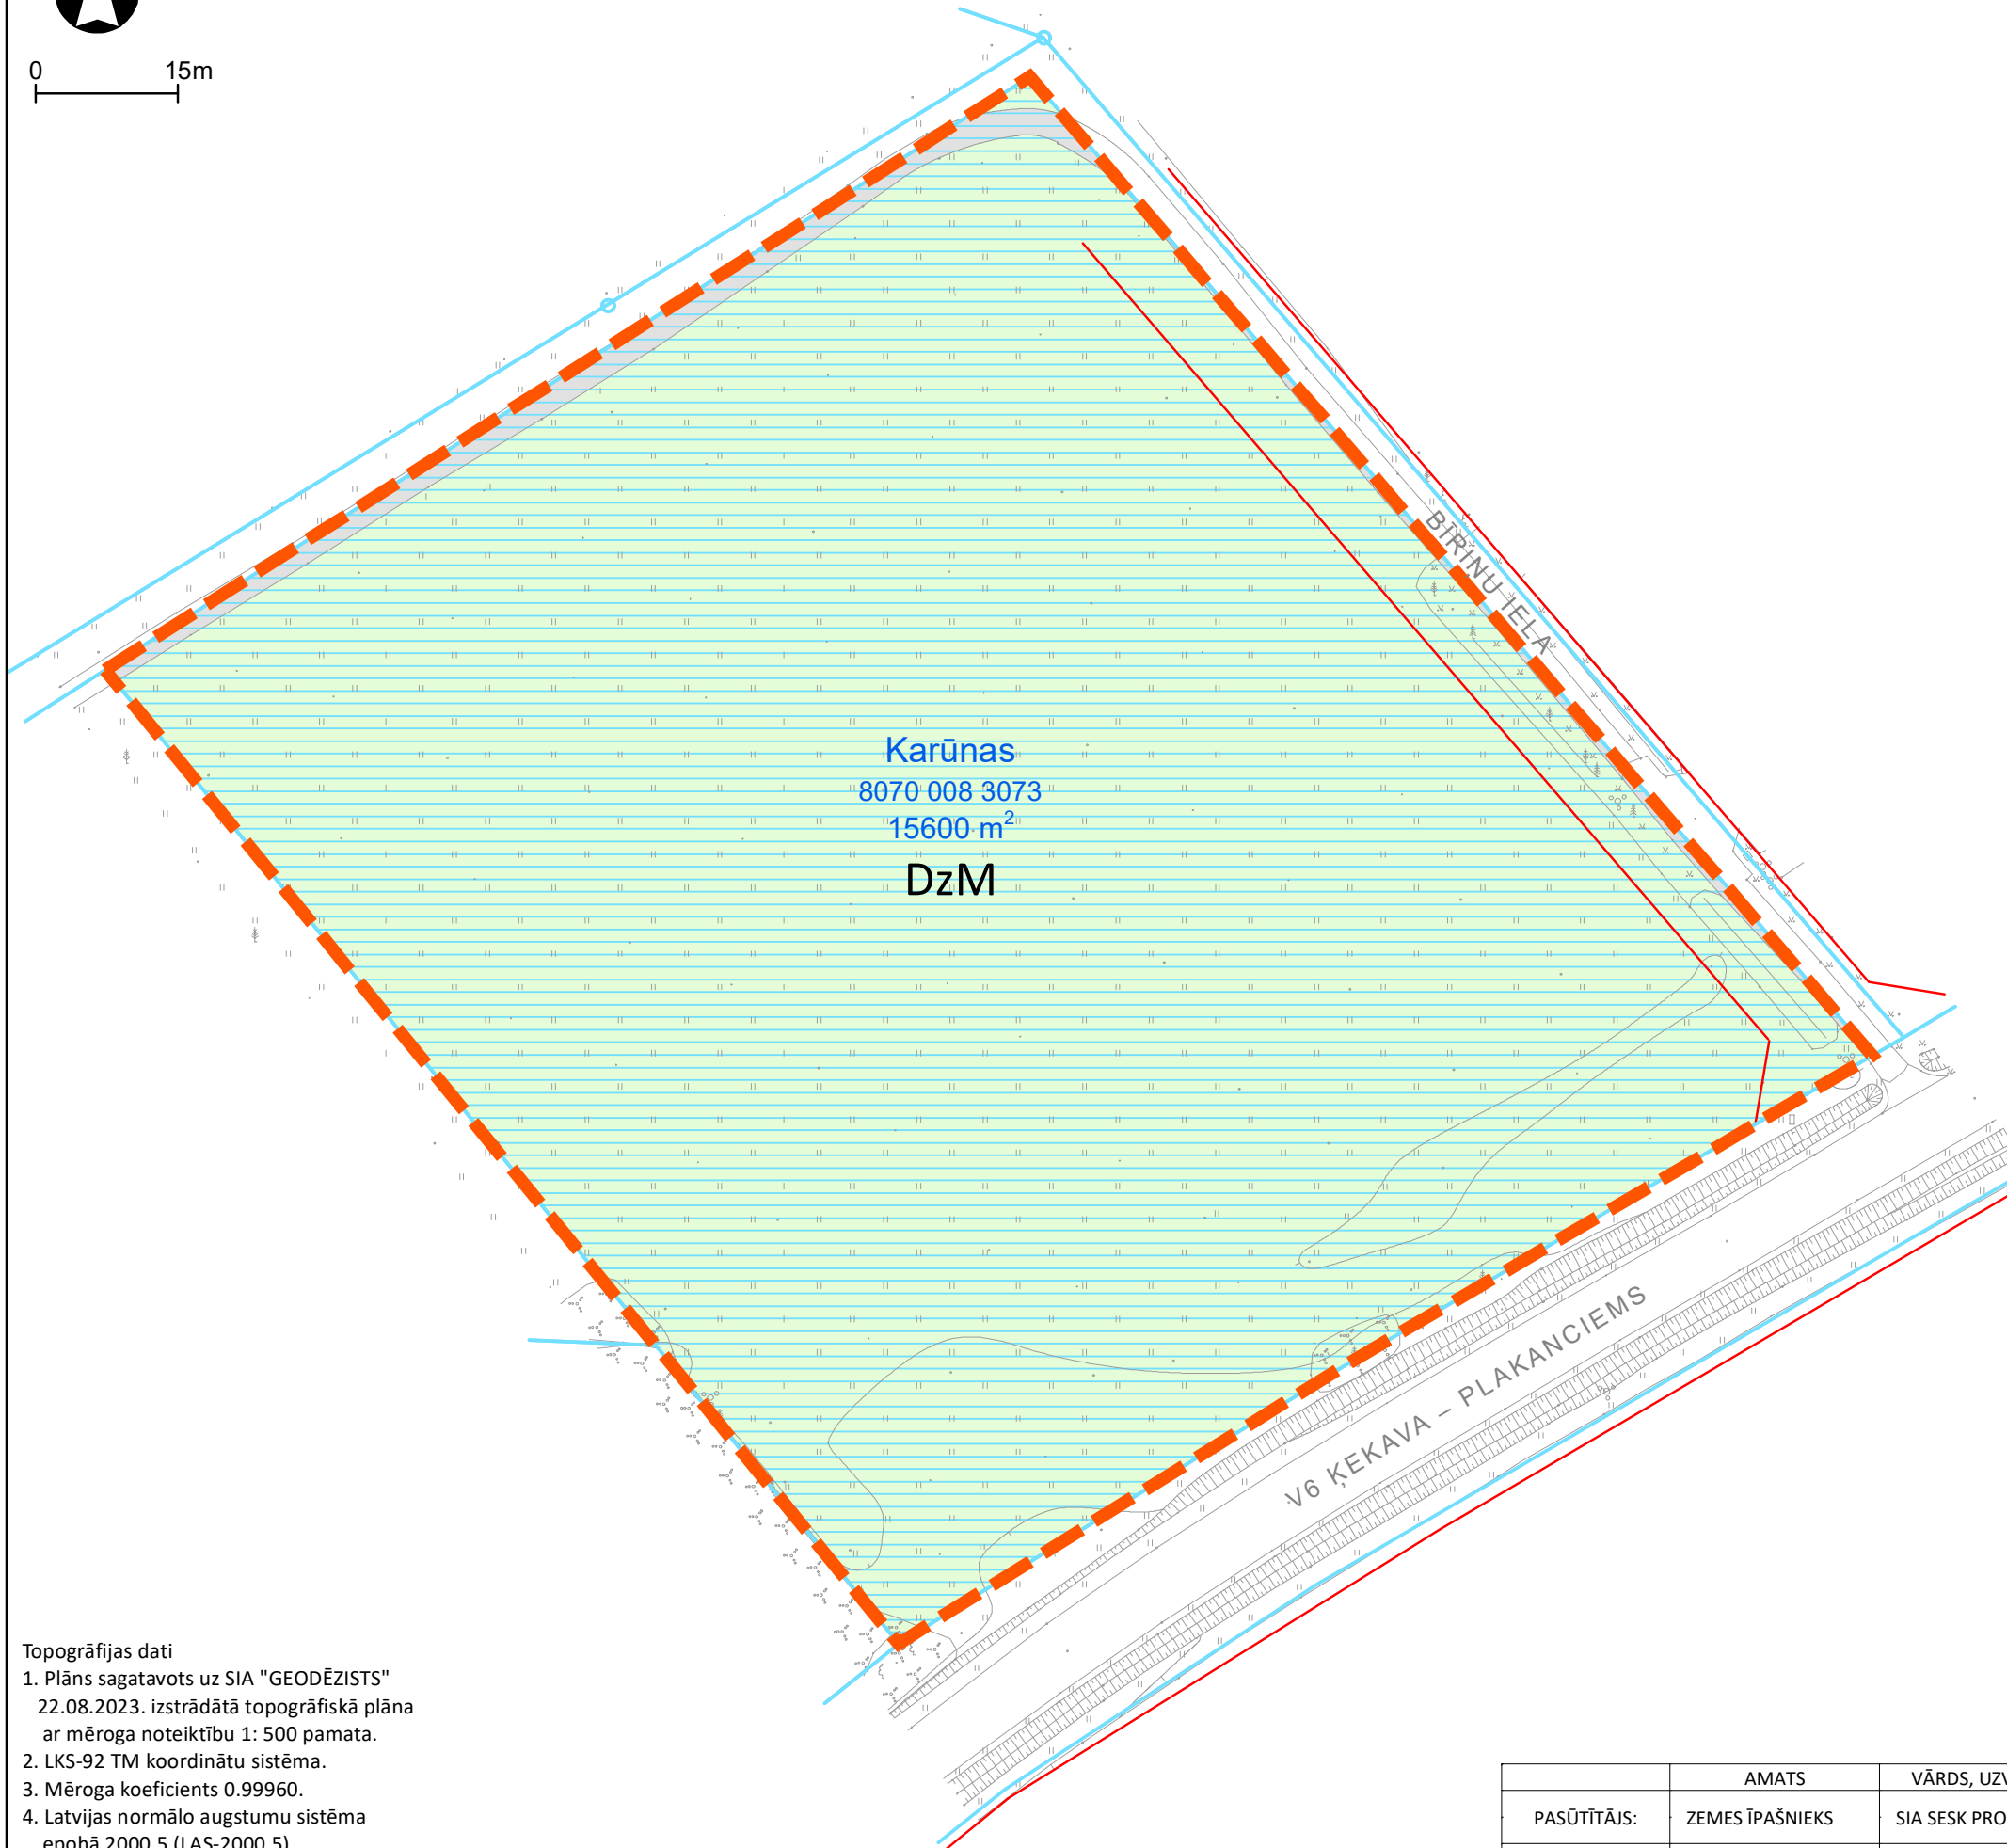

TERITORIJAS PAŠREIZĒJĀ IZMANTOŠANA

- PĻAVA / RUDERALIZĒTS ZĀLĀJS
- CEĻŠ

TERITORIJAS PLĀNOTĀ (ATĻAUTĀ) IZMANTOŠANA

DzM MAZSTĀVU DZĪVOJAMĀS APBŪVES TERITORIJA

EKSPLUATĀCIJAS AIZSARGJOSLA

SARKANĀS LĪNIJAS

VIDES UN DABAS RESURSU AIZSARDZĪBAS AIZSARGJOSLA

VIDES UN DABAS RESURSU ĶĪMISKĀS AIZSARGJOSLAS TERITORIJĀ AP PAZEMES ŪDENS ŅEMŠANAS VIETU

ESOŠO ZEMES VIENĪBU ROBEŽA

Karūnas
8070 008 3073
15600 m²

ESOŠĀS ZEMES VIENĪBAS ADRESE, KADAŠTRA APZĪMĒJUMS UN PLATĪBA

DETĀLPLĀNOJUMA TERITORIJAS ROBEŽA

Topogrāfijas dati

1. Plāns sagatavots uz SIA "GEODĒZISTS" 22.08.2023. izstrādātā topogrāfiskā plāna ar mēroga noteiktību 1: 500 pamata.
2. LKS-92 TM koordinātu sistēma.
3. Mēroga koeficients 0.99960.
4. Latvijas normālo augstumu sistēma epochā 2000,5 (LAS-2000,5).
5. Nekustamā īpašuma kadastra dati uz 14.08.2023. ©VZD

	AMATS	VĀRDS, UZVĀRDS	PARAKSTS	DATUMS	OBJEKTS:	DETĀLPLĀNOJUMS ĪPAŠUMAM "KARŪNAS"	
PASŪTĪTĀJS:	ZEMES ĪPAŠNIEKS	SIA SESK PRO			RASĒJUMS:	TERITORIJAS PAŠREIZĒJĀ IZMANTOŠANA	
IZSTRĀDĀTĀJS:	IZSTRĀDES VADĪTĀJS	ANDRIS LĀČIS			MĒROGS 1: 750	LAPAS NUMURS:	1
	IZSTRĀDĀTĀJS	SIA GLOBAL PROJECT				KOPĒJAIS LAPU SKAITS:	5
	KARTOGRĀFS	VIESTURS LAIVIŅŠ					