


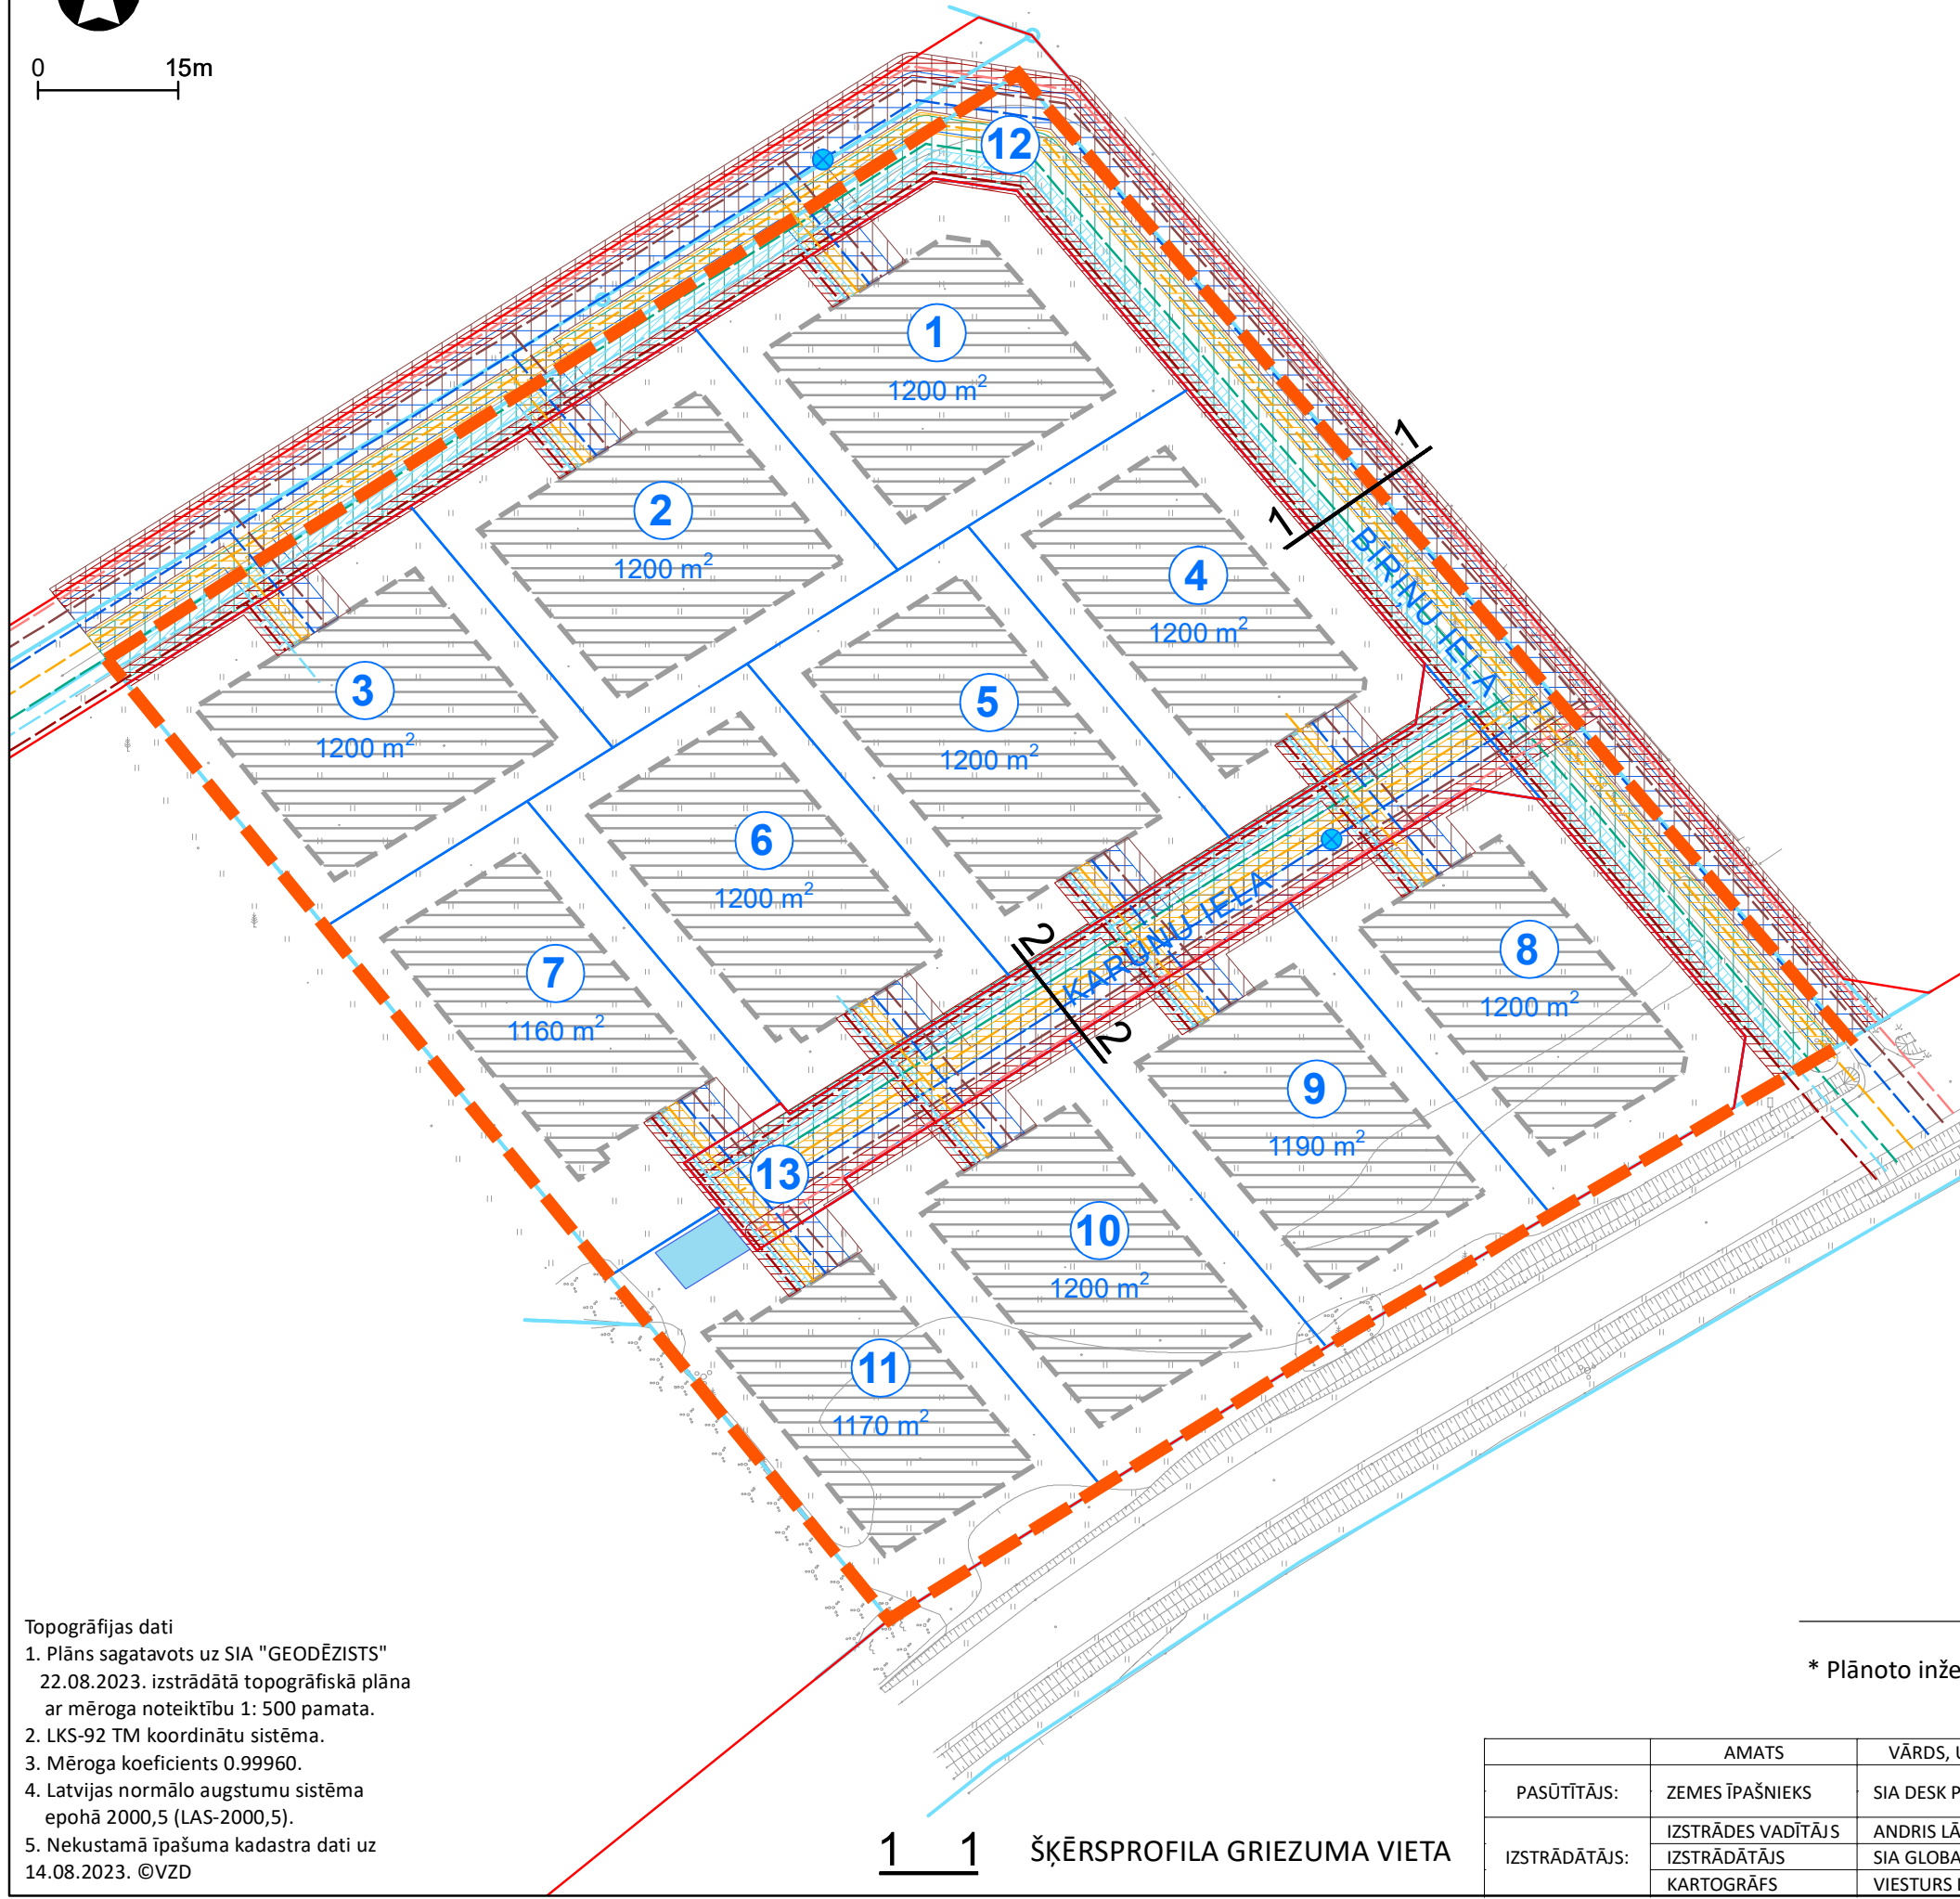

0 15m

# INŽENIERTEHNISKĀS APGĀDES TĪKLI



- PLĀNOTĀS APBŪVES TERITORIJA
- SARKANĀS LĪNIJAS
- ESOŠO ZEMES VIENĪBU ROBEŽA
- PLĀNOTO ZEMES VIENĪBU ROBEŽA
- 2** PLĀNOTĀS ZEMES VIENĪBAS NUMURS, TĀS PLATĪBA  
1200 m<sup>2</sup>
- PROJEKTĒJAMĀ 0,4 KV ELEKTROAPGĀDES KABEĻU LĪNIJA
- PROJEKTĒJAMĀ ĀRĒJĀ APGAISMOJUMA ELKETROAPGĀDES KABEĻU LĪNIJA
- PROJEKTĒJAMĀ SAKARU KABEĻU LĪNIJA
- PROJEKTĒJAMĀIS ŪDENSVADS
- PROJEKTĒJAMĀIS SADZĪVES KANALIZĀCIJAS VADS
- PROJEKTĒJAMĀIS LIETUS ŪDEŅU KANALIZĀCIJAS VADS
- PROJEKTĒJAMĀIS GĀZESVADS (0.4 MPA)
- PROJEKTĒJAMĀIS UGUNSDZĒSĪBAS HIDRANTS
- PROJEKTĒJAMĀ UGUNSDZĒSĪBAS ŪDENSKRĀTUVE
- INŽENIERKOMUNIKĀCIJU EKSPLUATĀCIJAS AIZSARGJOSLAS**
- AIZSARGJOSLA GAR ELEKTRISKAJIEM TĪKLIEM
- AIZSARGJOSLA GAR ELEKTRONISKO SAKARU TĪKLIEM
- AIZSARGJOSLA GAR ŪDENSVADU
- AIZSARGJOSLA GAR SADZĪVES KANALIZĀCIJAS TĪKLIEM
- AIZSARGJOSLA GAR LIETUS KANALIZĀCIJAS TĪKLIEM
- AIZSARGJOSLA GAR GĀZESVADU
- DETĀLPLĀNOJUMA TERITORIJAS ROBEŽA\*

Topogrāfijas dati  
 1. Plāns sagatavots uz SIA "GEODĒZISTS"  
 22.08.2023. izstrādātā topogrāfiskā plāna  
 ar mēroga noteiktību 1: 500 pamata.  
 2. LKS-92 TM koordinātu sistēma.  
 3. Mēroga koeficients 0.99960.  
 4. Latvijas normālo augstumu sistēma  
 epochā 2000,5 (LAS-2000,5).  
 5. Nekustamā īpašuma kadastra dati uz  
 14.08.2023. ©VZD

\* Plānoto inženierkomunikāciju izvietojums precizējams būvniecības ieceres dokumentācijā

1 1 ŠĶĒRSPIFILA GRIEZUMA VIETA

|               | AMATS              | VĀRDS, UZVĀRDS   | PARAKSTS | DATUMS | OBJEKTS:      | DETĀLPLĀNOJUMS ĪPAŠUMAM "KARŪNAS" |   |
|---------------|--------------------|------------------|----------|--------|---------------|-----------------------------------|---|
| PASŪTĪTĀJS:   | ZEMES ĪPAŠNIEKS    | SIA DESK PRO     |          |        | RASĒJUMS:     | INŽENIERTEHNISKĀS APGĀDES TĪKLI   |   |
| IZSTRĀDĀTĀJS: | IZSTRĀDES VADĪTĀJS | ANDRIS LĀČIS     |          |        | MĒROGS 1: 750 | LAPAS NUMURS:                     | 2 |
|               | KARTOGRĀFS         | VIESTURS LAIVIŅŠ |          |        |               | KOPĒJAIS LAPU SKAITS:             | 5 |