


# PLĀNOTĀ (ATĻAUTĀ) IZMANTOŠANA



0 15m

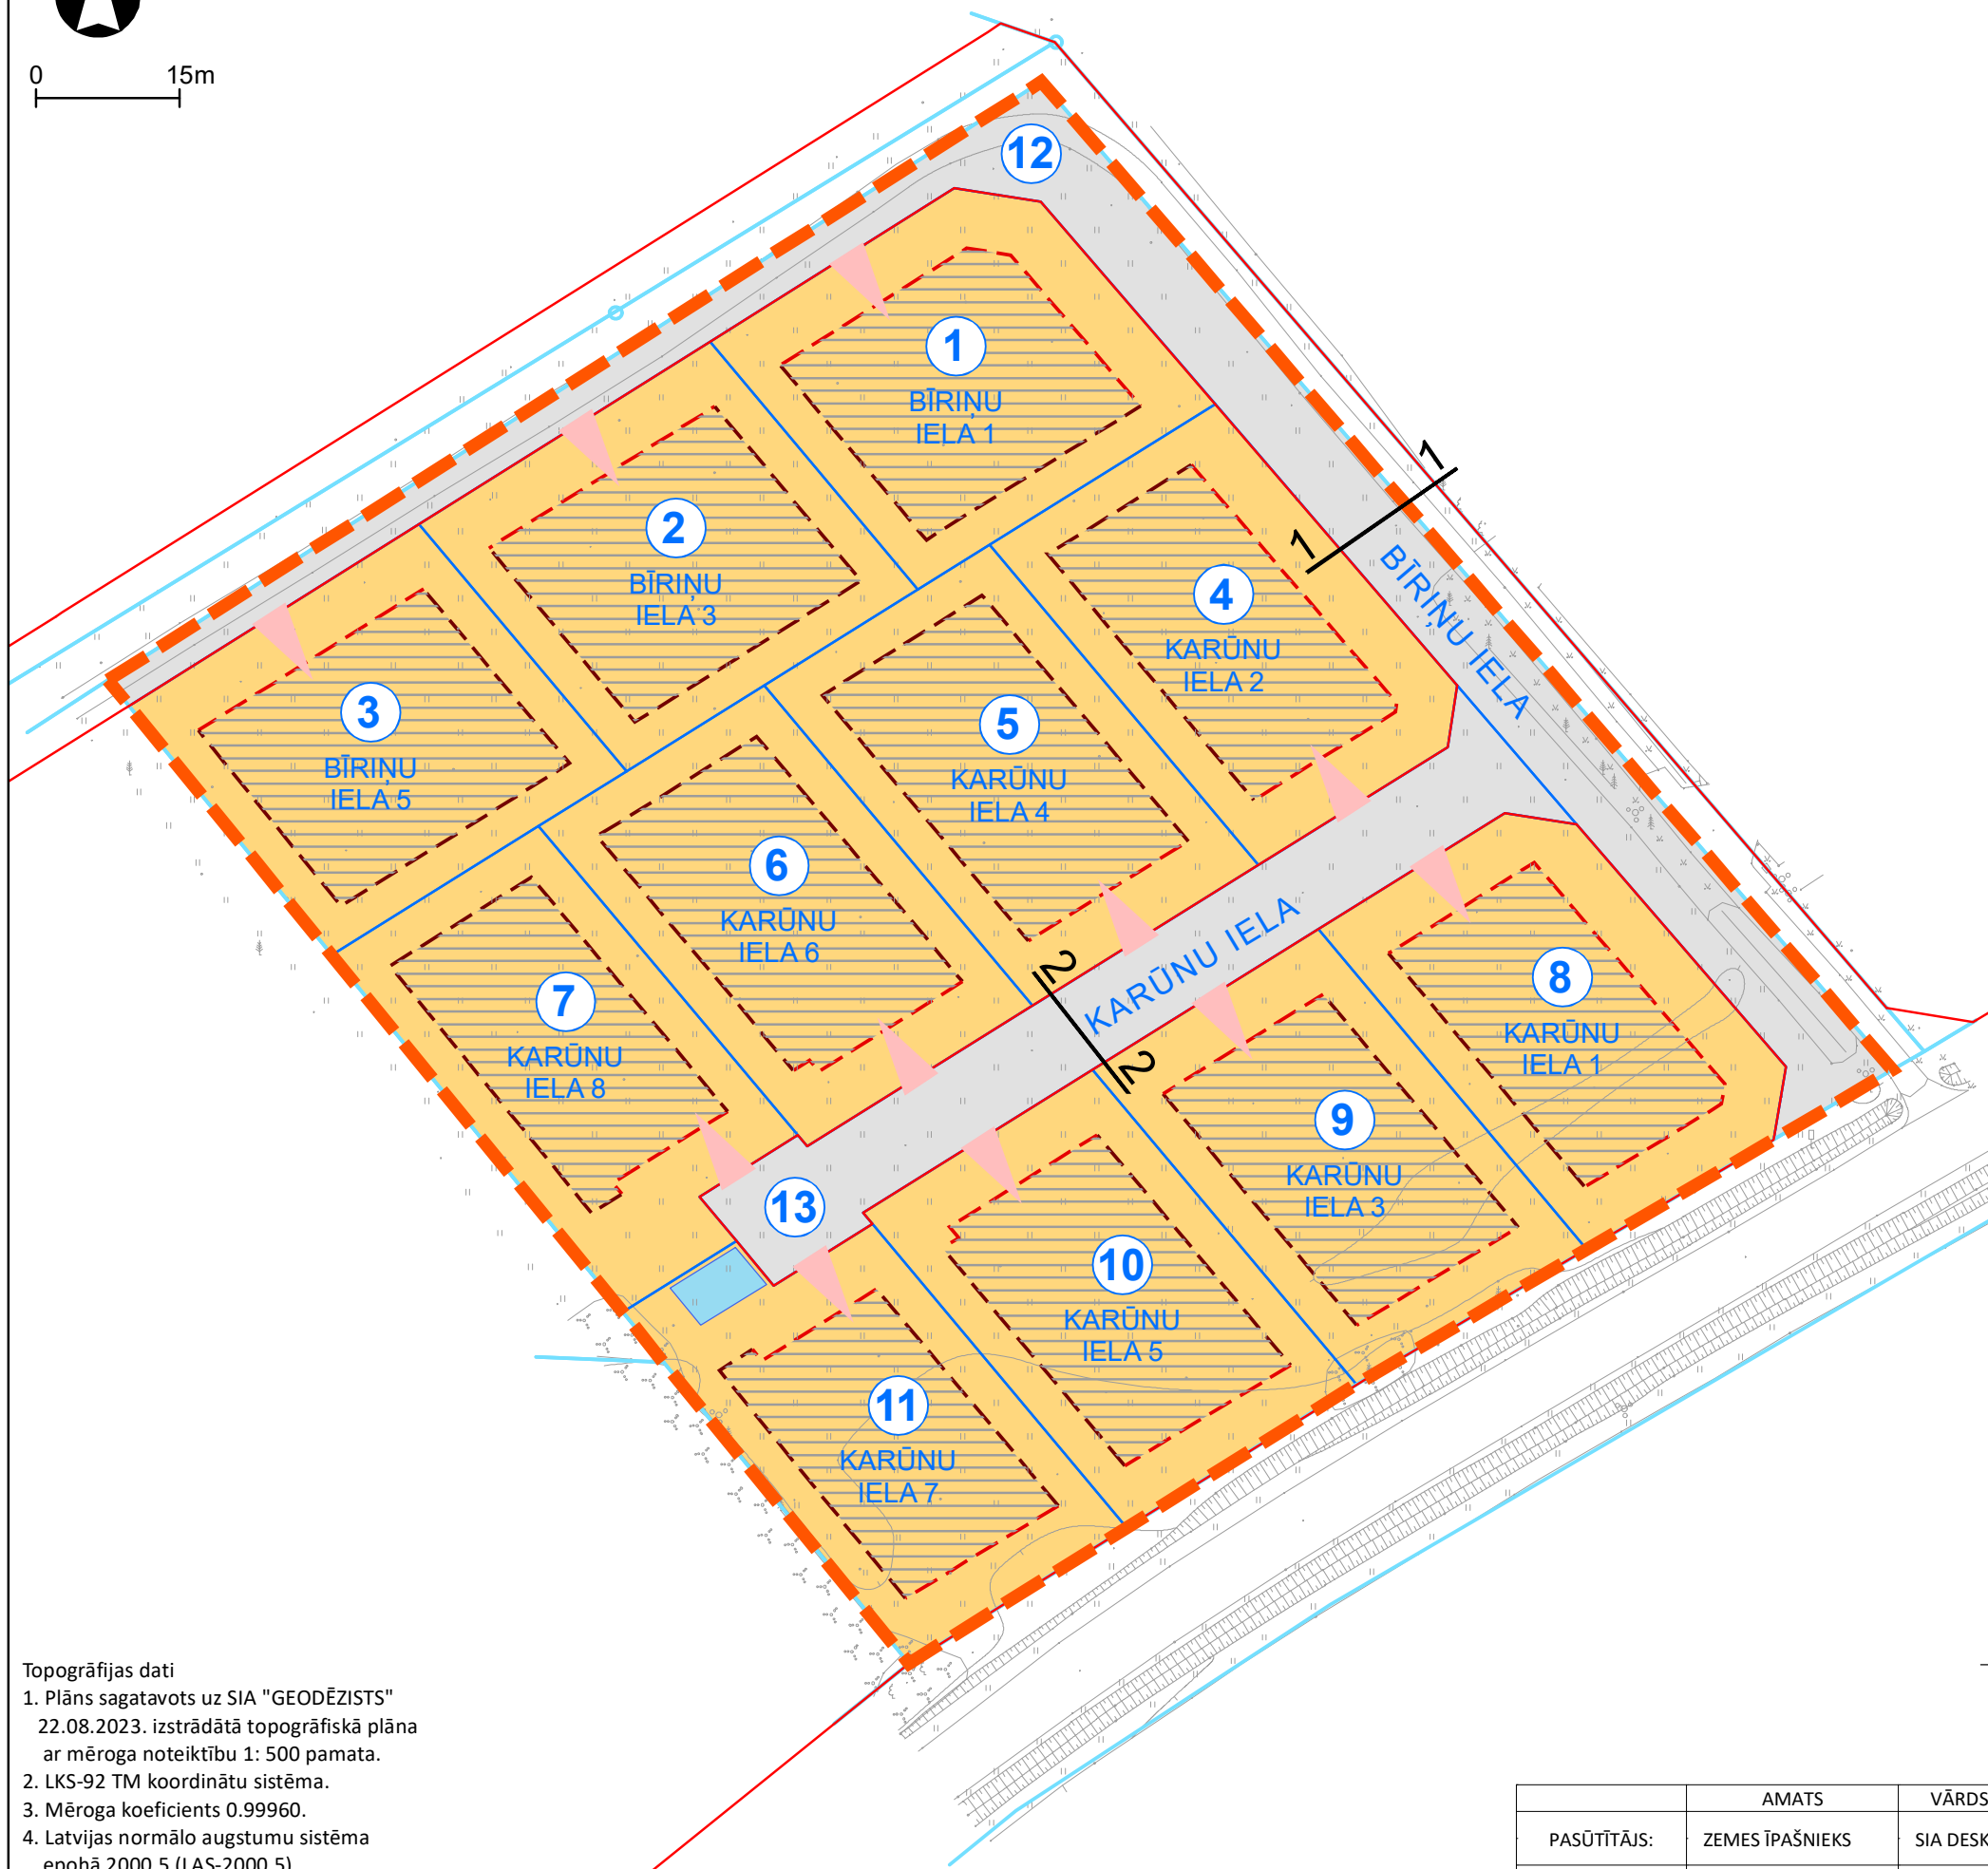

## FUNKCIONĀLAIS ZONĒJUMS

MAZSTĀVU DZĪVOJAMĀS APBŪVES TERITORIJA (DzM)

TRANSPORTA INFRASTRUKTŪRAS TERITORIJA (TR)

IEBRAUKTUVE

## EKSPLUATĀCIJAS AIZSARGJOSLA

SARKANĀS LĪNIJAS

PLĀNOTĀS APBŪVES TERITORIJA

BŪVLAIDE

APBŪVES LĪNIJA

ESOŠO ZEMES VIENĪBU ROBEŽA

PLĀNOTO ZEMES VIENĪBU ROBEŽA

**2**  
BĪRIŅU IELA 3  
PLĀNOTĀS ZEMES VIENĪBAS NUMURS,  
TĀS ADRESE

PROJEKTĒJAMĀ UGUNSDZĒSĪBAS ŪDENSKRĀTUVE

**1 1** ŠĶĒRSPROFILA GRIEZUMA VIETA

DETĀLPLĀNOJUMA TERITORIJAS ROBEŽA\*

\* Visa detālplānojuma teritorija atrodas Vides un dabas resursu ķīmiskās aizsargjoslas teritorijā ap pazemes ūdens ņemšanas vietu

### Topogrāfijas dati

- Plāns sagatavots uz SIA "GEODĒZISTS" 22.08.2023. izstrādātā topogrāfiskā plāna ar mēroga noteiktību 1: 500 pamata.
- LKS-92 TM koordinātu sistēma.
- Mēroga koeficients 0.99960.
- Latvijas normālo augstumu sistēma epochā 2000,5 (LAS-2000,5).
- Nekustamā īpašuma kadastra dati uz 14.08.2023. ©VZD

	AMATS	VĀRDS, UZVĀRDS	PARAKSTS	DATUMS	OBJEKTS:	DETĀLPLĀNOJUMS ĪPAŠUMAM "KARŪNAS"
PASŪTĪTĀJS:	ZEMES ĪPAŠNIEKS	SIA DESK PRO			RASĒJUMS:	PLĀNOTĀ (ATĻAUTĀ) IZMANTOŠANA
IZSTRĀDĀTĀJS:	IZSTRĀDES VADĪTĀJS	ANDRIS LĀCIS			MĒROGS 1: 750	LAPAS NUMURS: 4
	KARTOGRĀFS	SIA GLOBAL PROJECT	VIESTURS LAIVIŅŠ			KOPĒJAIS LAPU SKAITS: 5