

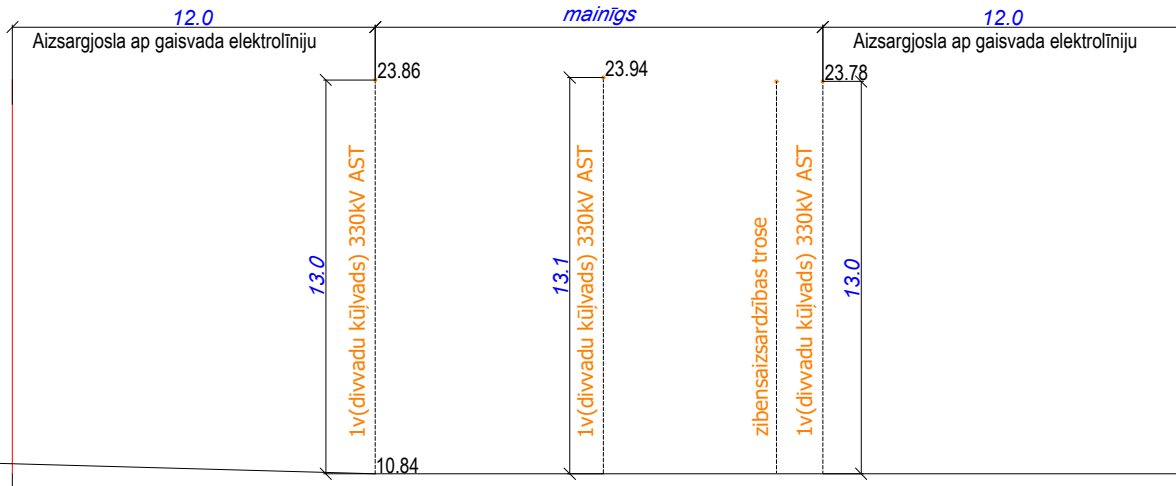



Šķēršprofils 1-1

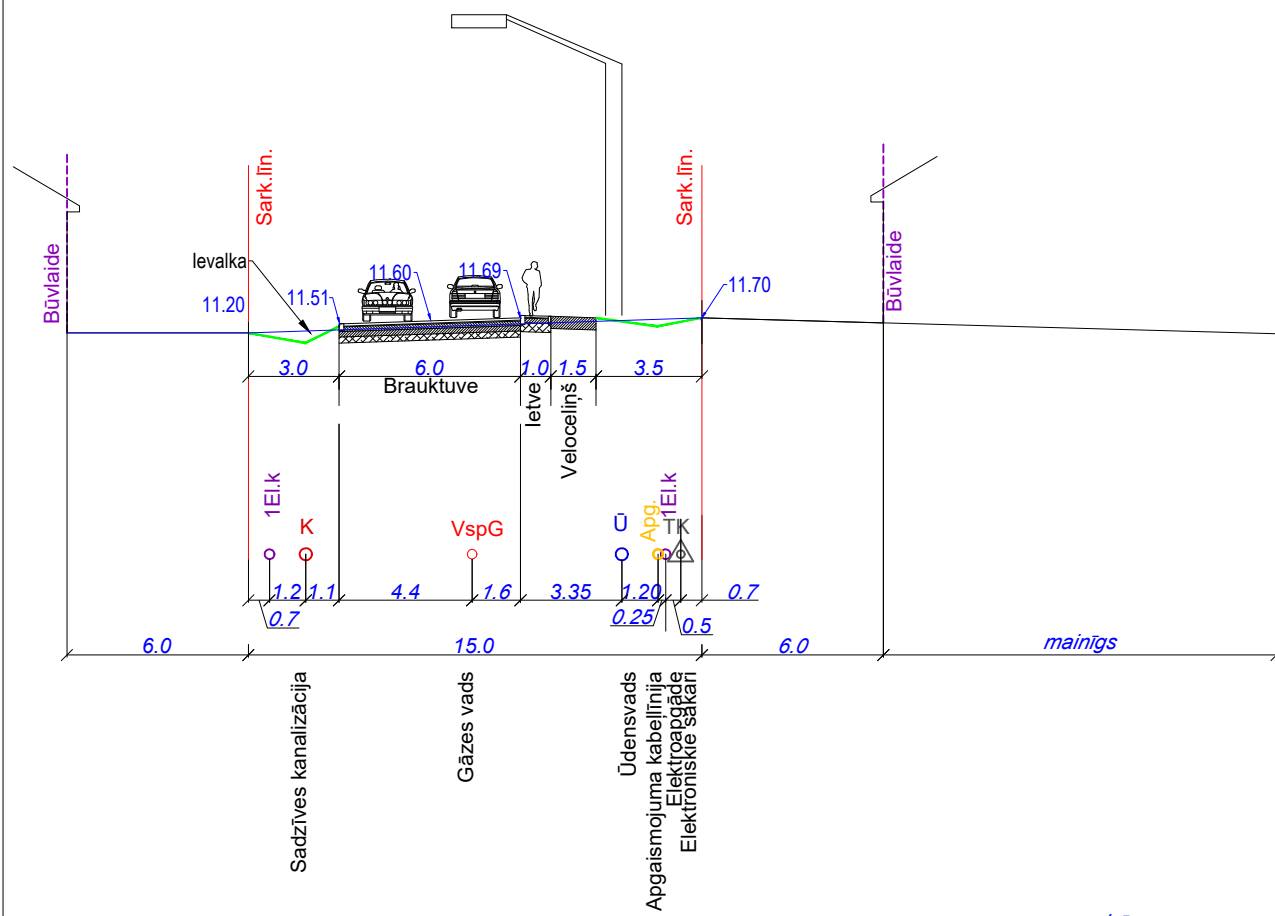


Šķēršprofils 3-3

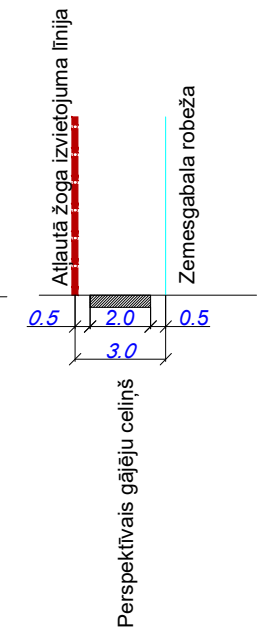

Šķēršprofils 1A-1A

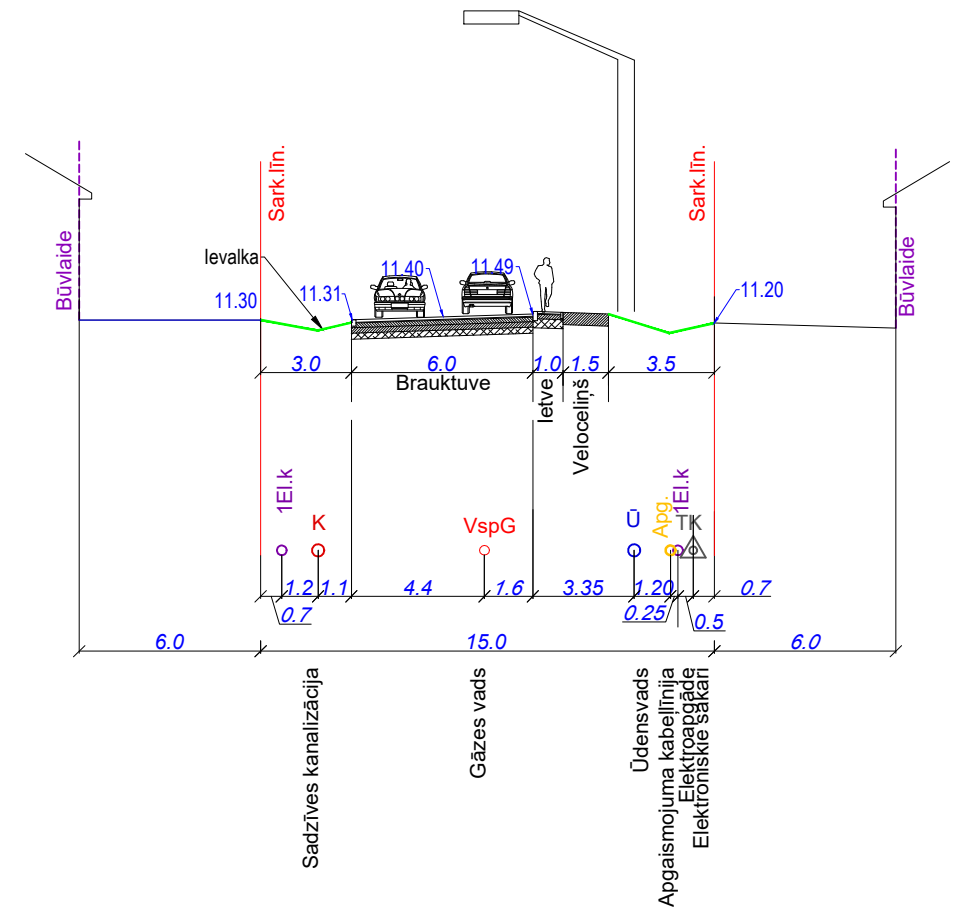

Šķēršprofils 2-2

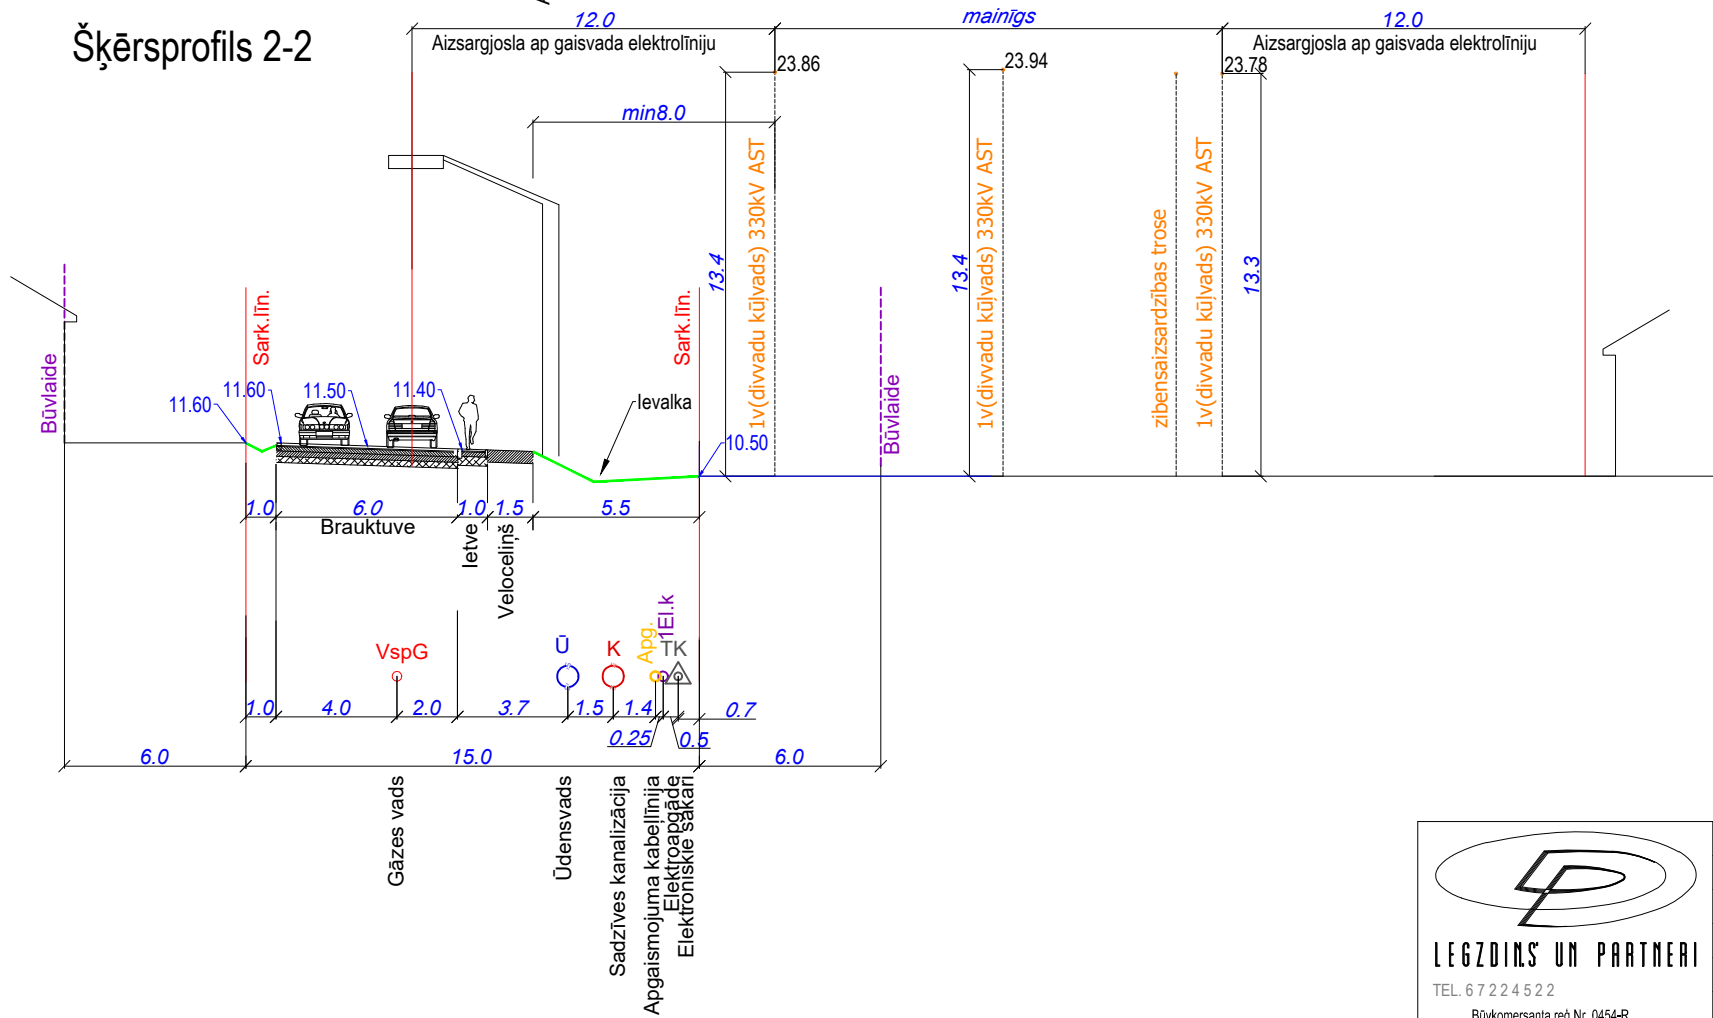

Projekta vadītājs:	G. Legzdīns	07.08.2023	Pasūtītājs:	SIA "RŪC", reģ.Nr.40103381604 un privātpersonas	Projekta Nr.	1-02/2023
Serifikāta Nr.:	1-00610; 3-01947		Objekts:	Detālplānojums nekustamajiem īpašumiem Meža ielā 45 un 53, Baložos, Ķekavas nov.	Stadija:	Lapas Nr.
Izstrādāja:	K. Bērziņa	07.08.2023	Rasējuma nosaukums:	Šķēršprofili	1.red.	4
						Skaitis
						6
					Mērogs:	1:250