


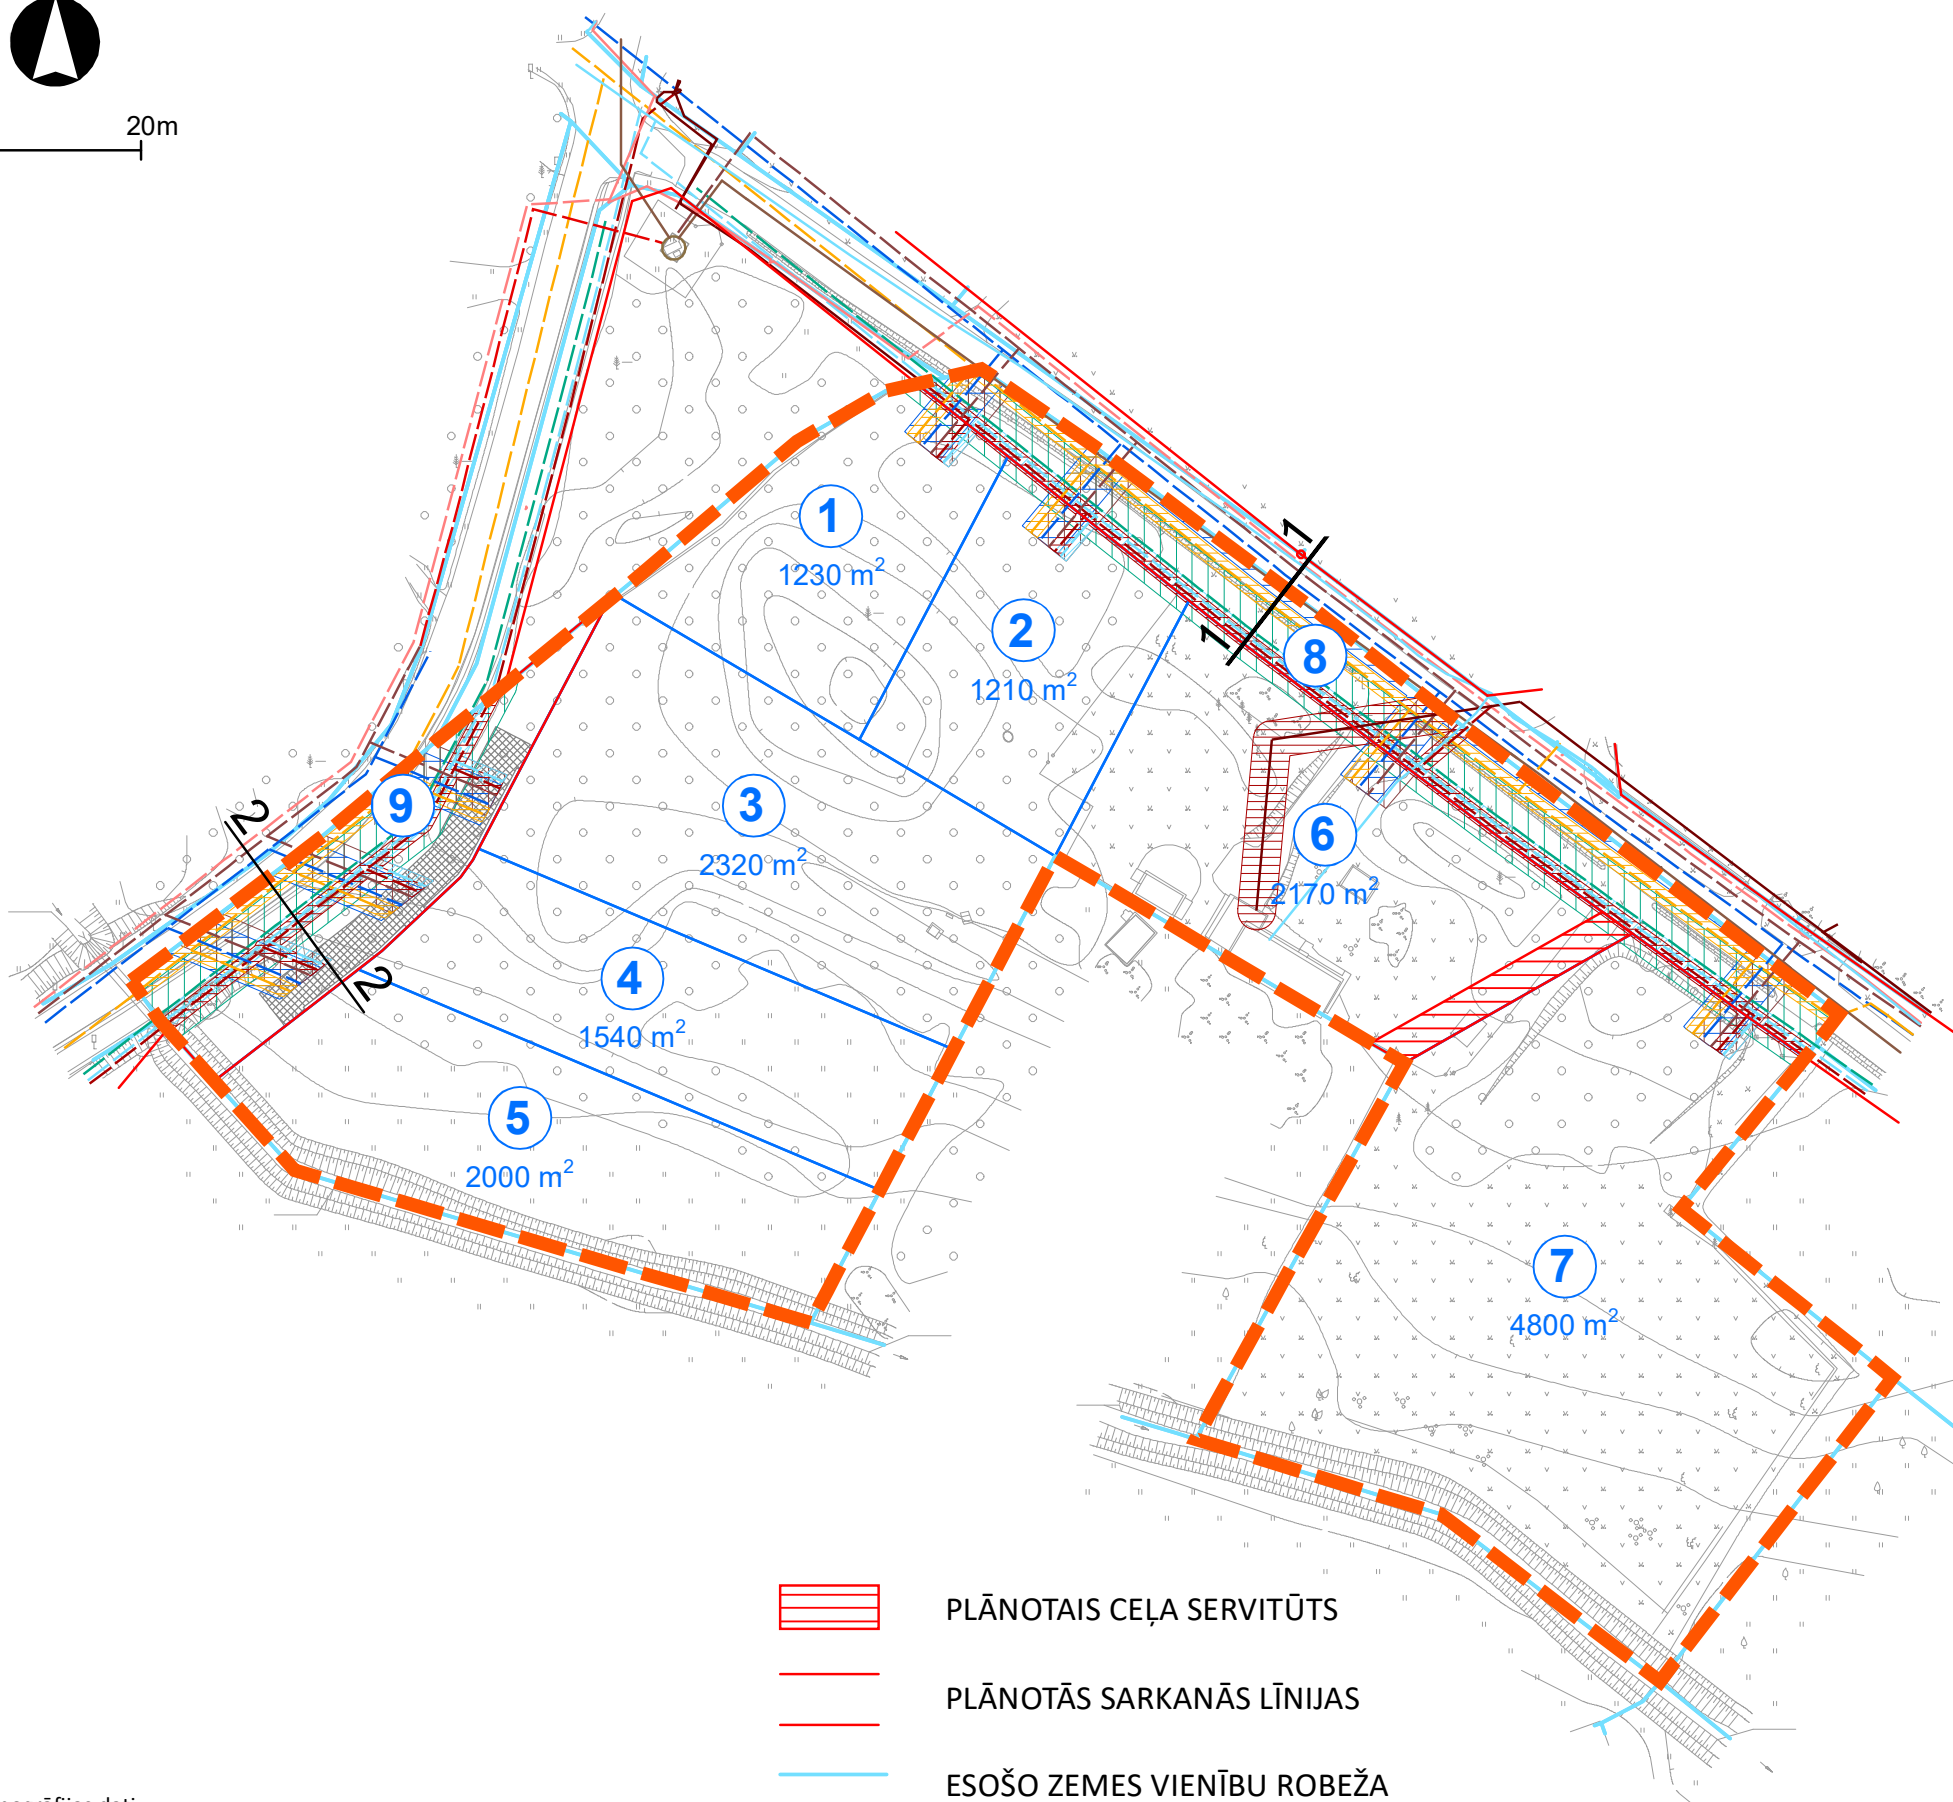

0 20m

INŽENIERTEHNISKĀS APGĀDES TĪKLI



- ESOŠĀ 0,4 KV ELEKTROAPGĀDES LĪNIJA
- - - ESOŠĀ ĀRĒJĀ APGAISMOJUMA ELKETROAPGĀDES KABEĻU LĪNIJA
- ESOŠĀ SAKARU KABEĻU LĪNIJA
- ESOŠAIS ŪDENSVADS
- ESOŠAIS SADZĪVES KANALIZĀCIJAS VADS
- ESOŠAIS LIETUS ŪDEŅU KANALIZĀCIJAS VADS
- ESOŠAIS GĀZESVADS (0.4 MPA)
- - - PROJEKTĒJAMĀ 0,4 KV ELEKTROAPGĀDES KABEĻU LĪNIJA
- - - PROJEKTĒJAMĀ ĀRĒJĀ APGAISMOJUMA ELKETROAPGĀDES KABEĻU LĪNIJA
- - - PROJEKTĒJAMĀ SAKARU KABEĻU LĪNIJA
- - - PROJEKTĒJAMĀIS ŪDENSVADS
- - - PROJEKTĒJAMĀIS SADZĪVES KANALIZĀCIJAS VADS
- - - PROJEKTĒJAMĀIS LIETUS ŪDEŅU KANALIZĀCIJAS VADS
- - - PROJEKTĒJAMĀIS GĀZESVADS (0.4 MPA)

INŽENIERKOMUNIKĀCIJU EKSPLOATĀCIJAS AIZSARGJOSLAS

- AIZSARGJOSLA GAR ELEKTRISKAJIEM TĪKLIEM
- AIZSARGJOSLA GAR ELEKTRONISKO SAKARU TĪKLIEM
- AIZSARGJOSLA GAR ŪDENSVADU
- AIZSARGJOSLA GAR SADZĪVES KANALIZĀCIJAS TĪKLIEM
- AIZSARGJOSLA GAR LIETUS KANALIZĀCIJAS TĪKLIEM
- AIZSARGJOSLA GAR GĀZESVADU
- PLĀNOTĀ PARALĒLĀ IELA*
- DETĀLPLĀNOJUMA TERITORIJAS ROBEŽA**

- PLĀNOTAIS CEĻA SERVITŪTS
- PLĀNOTĀS SARKANĀS LĪNIJAS
- ESOŠO ZEMES VIENĪBU ROBEŽA
- PLĀNOTO ZEMES VIENĪBU ROBEŽA
- 2 PLĀNOTĀS ZEMES VIENĪBAS NUMURS, TĀS PLATĪBA
- 1 1 ŠĶĒRSPROFILA GRIEZUMA VIETA

* Plānotās paralēlās ielas risinājums precizējams būvniecības ieceres dokumentācijā
 ** Plānoto inženierkomunikāciju izvietojums precizējams būvniecības ieceres dokumentācijā

Topogrāfijas dati
 1. Plāns sagatavots uz SIA "GEODEVELOPMENT"
 06.10.2022. izstrādātā topogrāfiskā plāna
 ar mēroga noteiktību 1: 500 pamata.
 2. LKS-92 TM koordinātu sistēma.
 3. Mēroga koeficients 0.999601.
 4. Latvijas normālo augstumu sistēma
 epochā 2000,5 (LAS-2000,5).
 5. Nekustamā īpašuma kadastra dati uz
 11.07.2022. ©VZD

	AMATS	VĀRDS, UZVĀRDS	PARAKSTS	DATUMS	OBJEKTS:	DETĀLPLĀNOJUMS ĪPAŠUMAM "ZAĻKALNI"	
PASŪTĪTĀJS:	ZEMES ĪPAŠNIEKS				RASĒJUMS:	INŽENIERTEHNISKĀS APGĀDES TĪKLI	
IZSTRĀDĀTĀJS:	IZSTRĀDES VADĪTĀJS	ANDRIS LĀCIS			MĒROGS 1:1000	LAPAS NUMURS:	2
	KARTOGRĀFS	VIESTURS LAIVIŅŠ				KOPĒJAIS LAPU SKAITS:	5