




GRIEZUMS P6 - P6

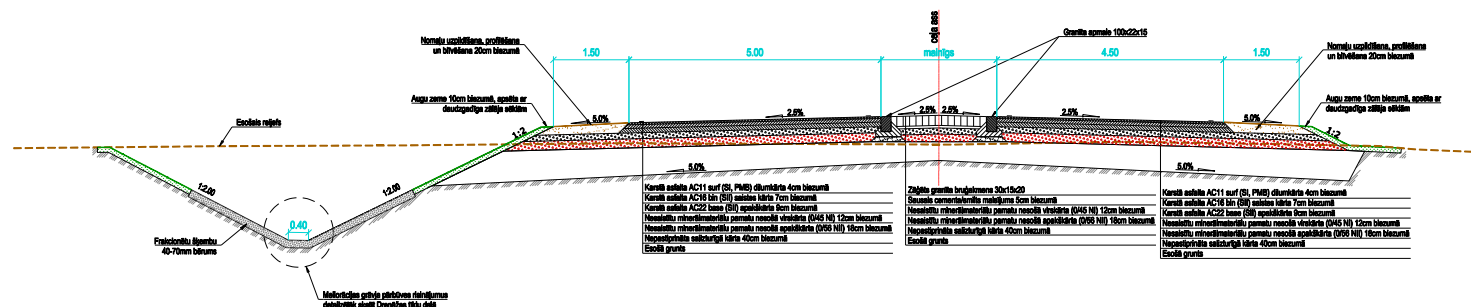


GRIEZUMS P4 - P4

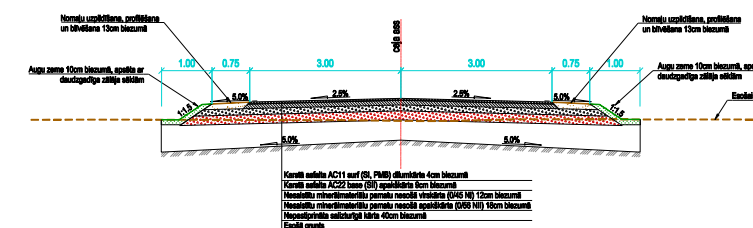

GRIEZUMS P5 - P5

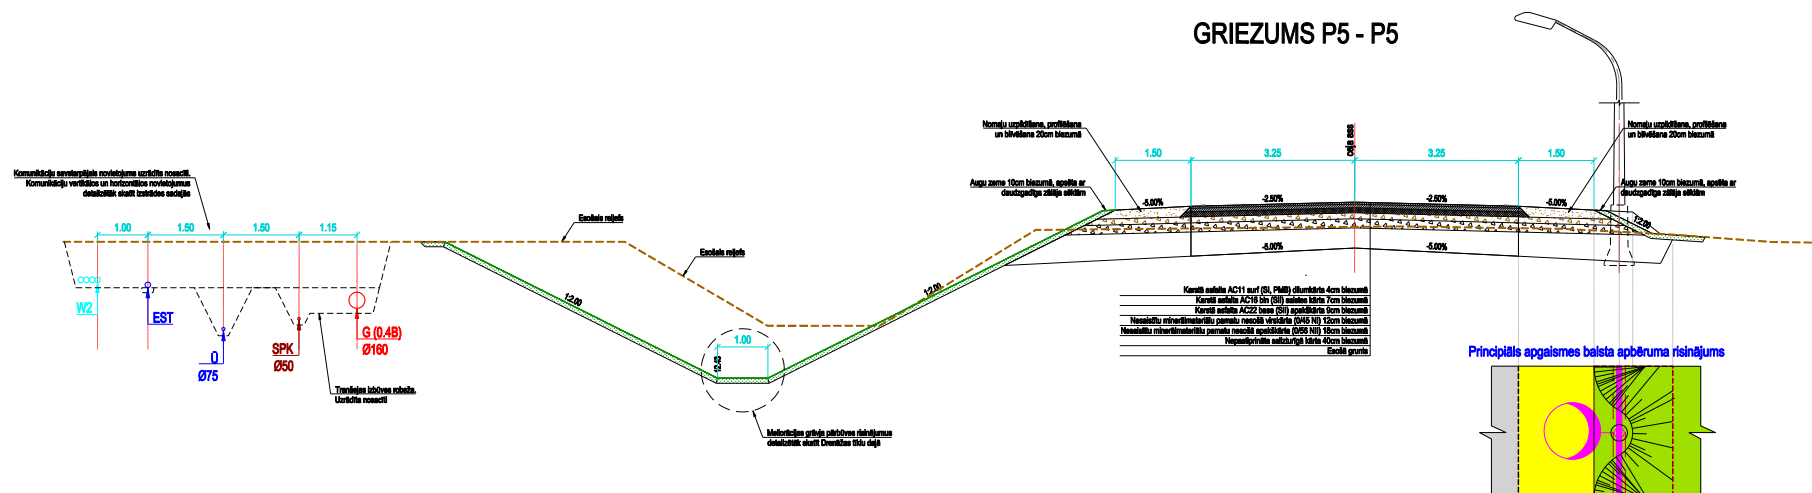


GRIEZUMS P7 - P7

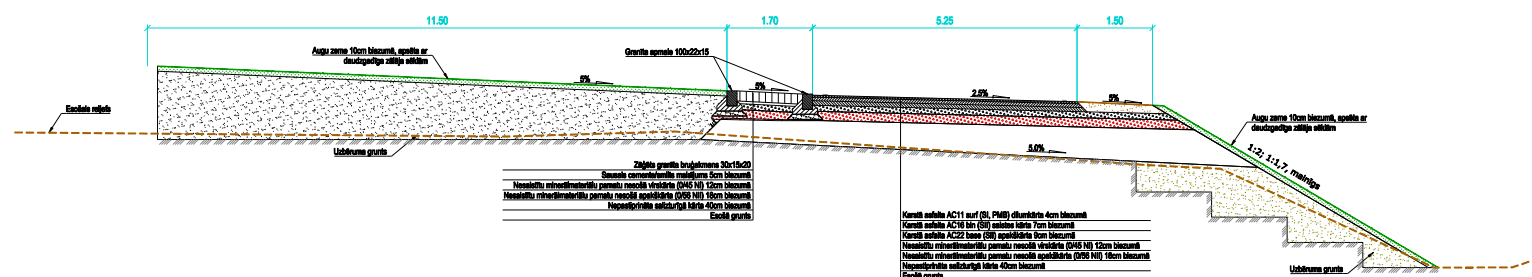

PIEZĪMES:

- GRIEZUMI (P4-P4; P5-P5; P6-P6 UN P7-P7) IR PĒC SIA"PROJEKTS 3" BŪVPROJEKTA "PIEVEDEĻA IZBŪVE ZEMES GABALIEM "VECSVILPIJ", "PIPARI" UN "SAKŠAS" AR KADAŠTRA NUMURIEM, 8070 011 0054, 8070 011 0009 UN 8070 011 0050"
- IZSTRĀDĀJOT BŪVPROJEKTU, PIEĻĀUJAMAS INŽENIERTĪKLU IZMAIŅAS IELU SARKANAJĀS LĪNIJĀS.
- VEICOT IZMAIŅAS, NEPIECIEŠAMS IESNIEGT SASKAŅOŠANĀI JAUNU IELAS ŠĶĒRSPROFILU AR IZMAIŅĀM.
- IZMĒRI DOTI METROS.

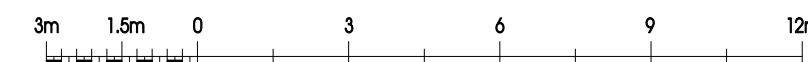

Projekta vadītāja	Sertifikāta nr. 1-00796		2019 / 2024	Pasūtītājs DETĀLPLĀNOJUMA "Vecsvilpi un Sakšas", Ķekavas pagastā, Ķekavas novadā GROZĪJUMI	METRUM
	M.Kalvāne				
Kartogrāfe	I.Kūliņa		2019 / 2024	Pasūtītājs SIA "Slokas 161"	SIA "METRUM", Reģ.Nr.40003388748 Ģertrūdes iela 47-3, Rīga, LV-1011 www.metrum.lv
				Līguma Nr. 90-23-00036	
				Lapas nosaukums ŠĶĒRSPROFILI	Mērogs M 1:150
					Lapa 3
					Lapu skaits 4