


Adresācijas priekšlikums

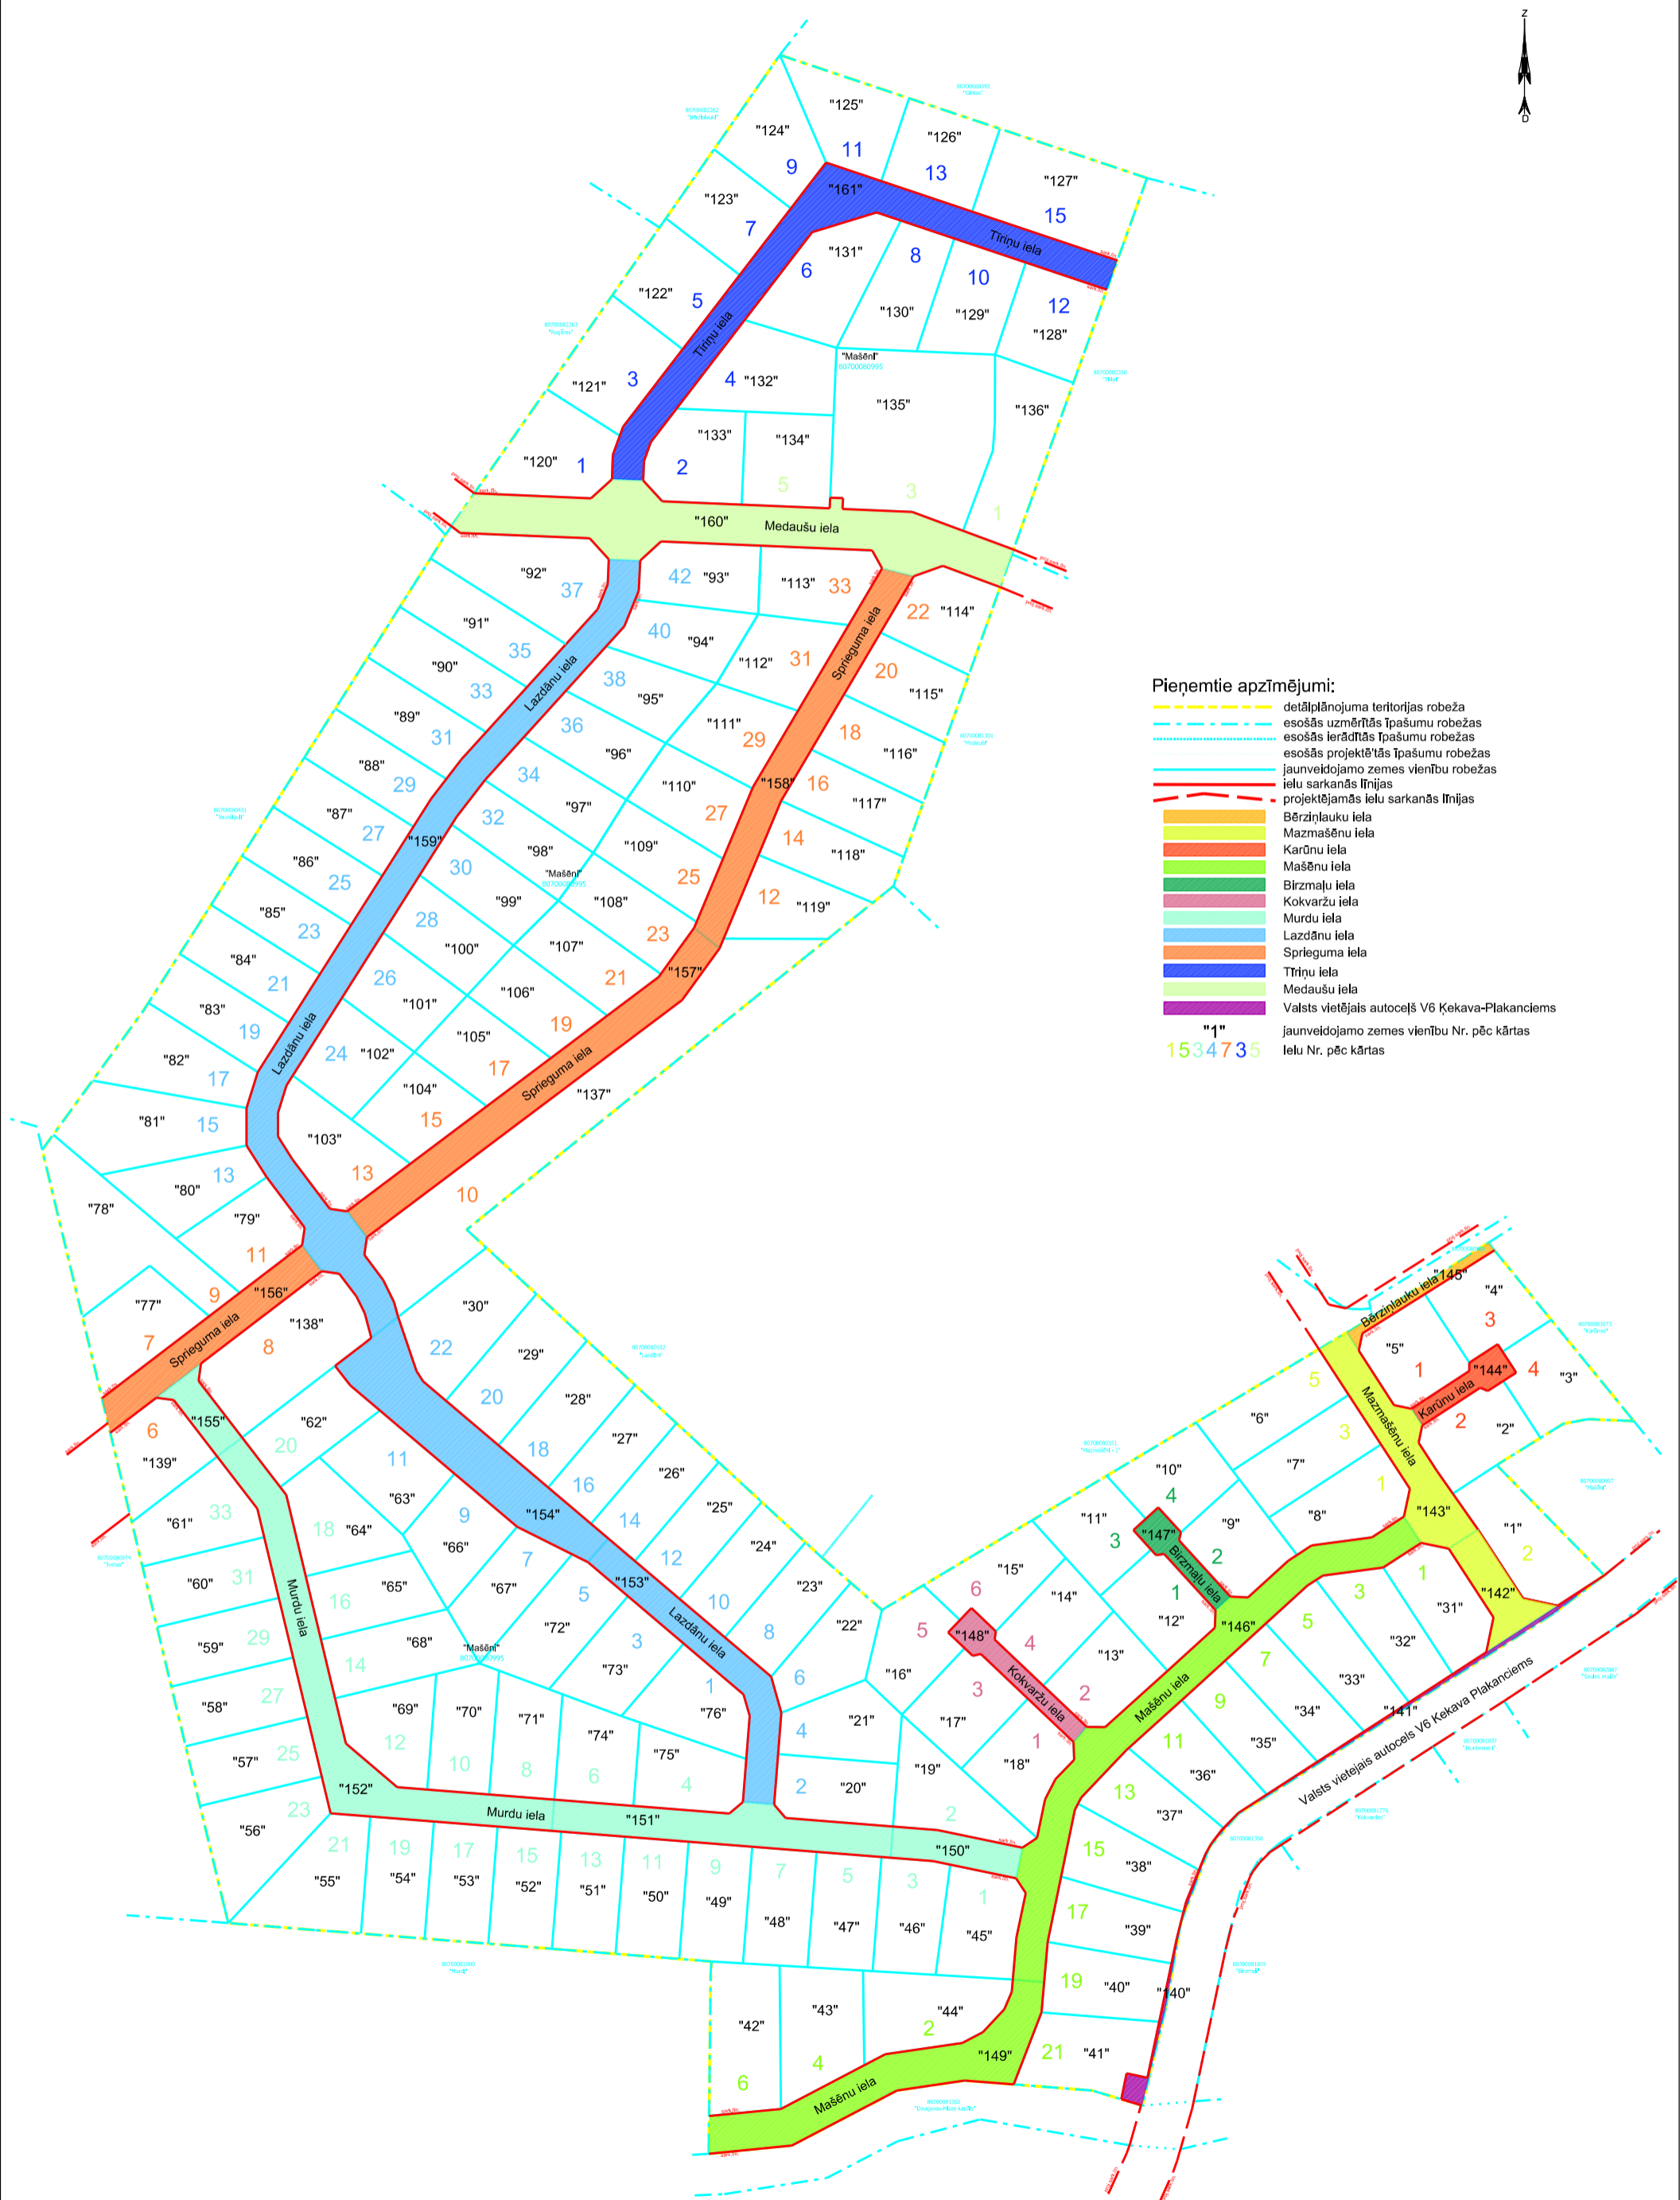

Pieņemtie apzīmējumi:

- detālplānojuma teritorijas robeža
- esošās uzņēmētās īpašumu robežas
- esošās ierādītās īpašumu robežas
- esošās projektētās īpašumu robežas
- jaunveidojamo zemes vienību robežas
- ielu sarkanās līnijas
- projektējamās ielu sarkanās līnijas
- Bērziņlauku iela
- Mazmašēnu iela
- Karūnu iela
- Mašēnu iela
- Bērziņlauku iela
- Kokvaržu iela
- Murdu iela
- Lazdāņu iela
- Sprieguma iela
- Tīņu iela
- Medaušu iela
- Valsts vietējais autoceļš V6 Ķekava-Plakanciems
- "1" jaunveidojamo zemes vienību Nr. pēc kārtas
- 1534735 ielu Nr. pēc kārtas