


# Detālpārplānojuma būvniecības kārtas

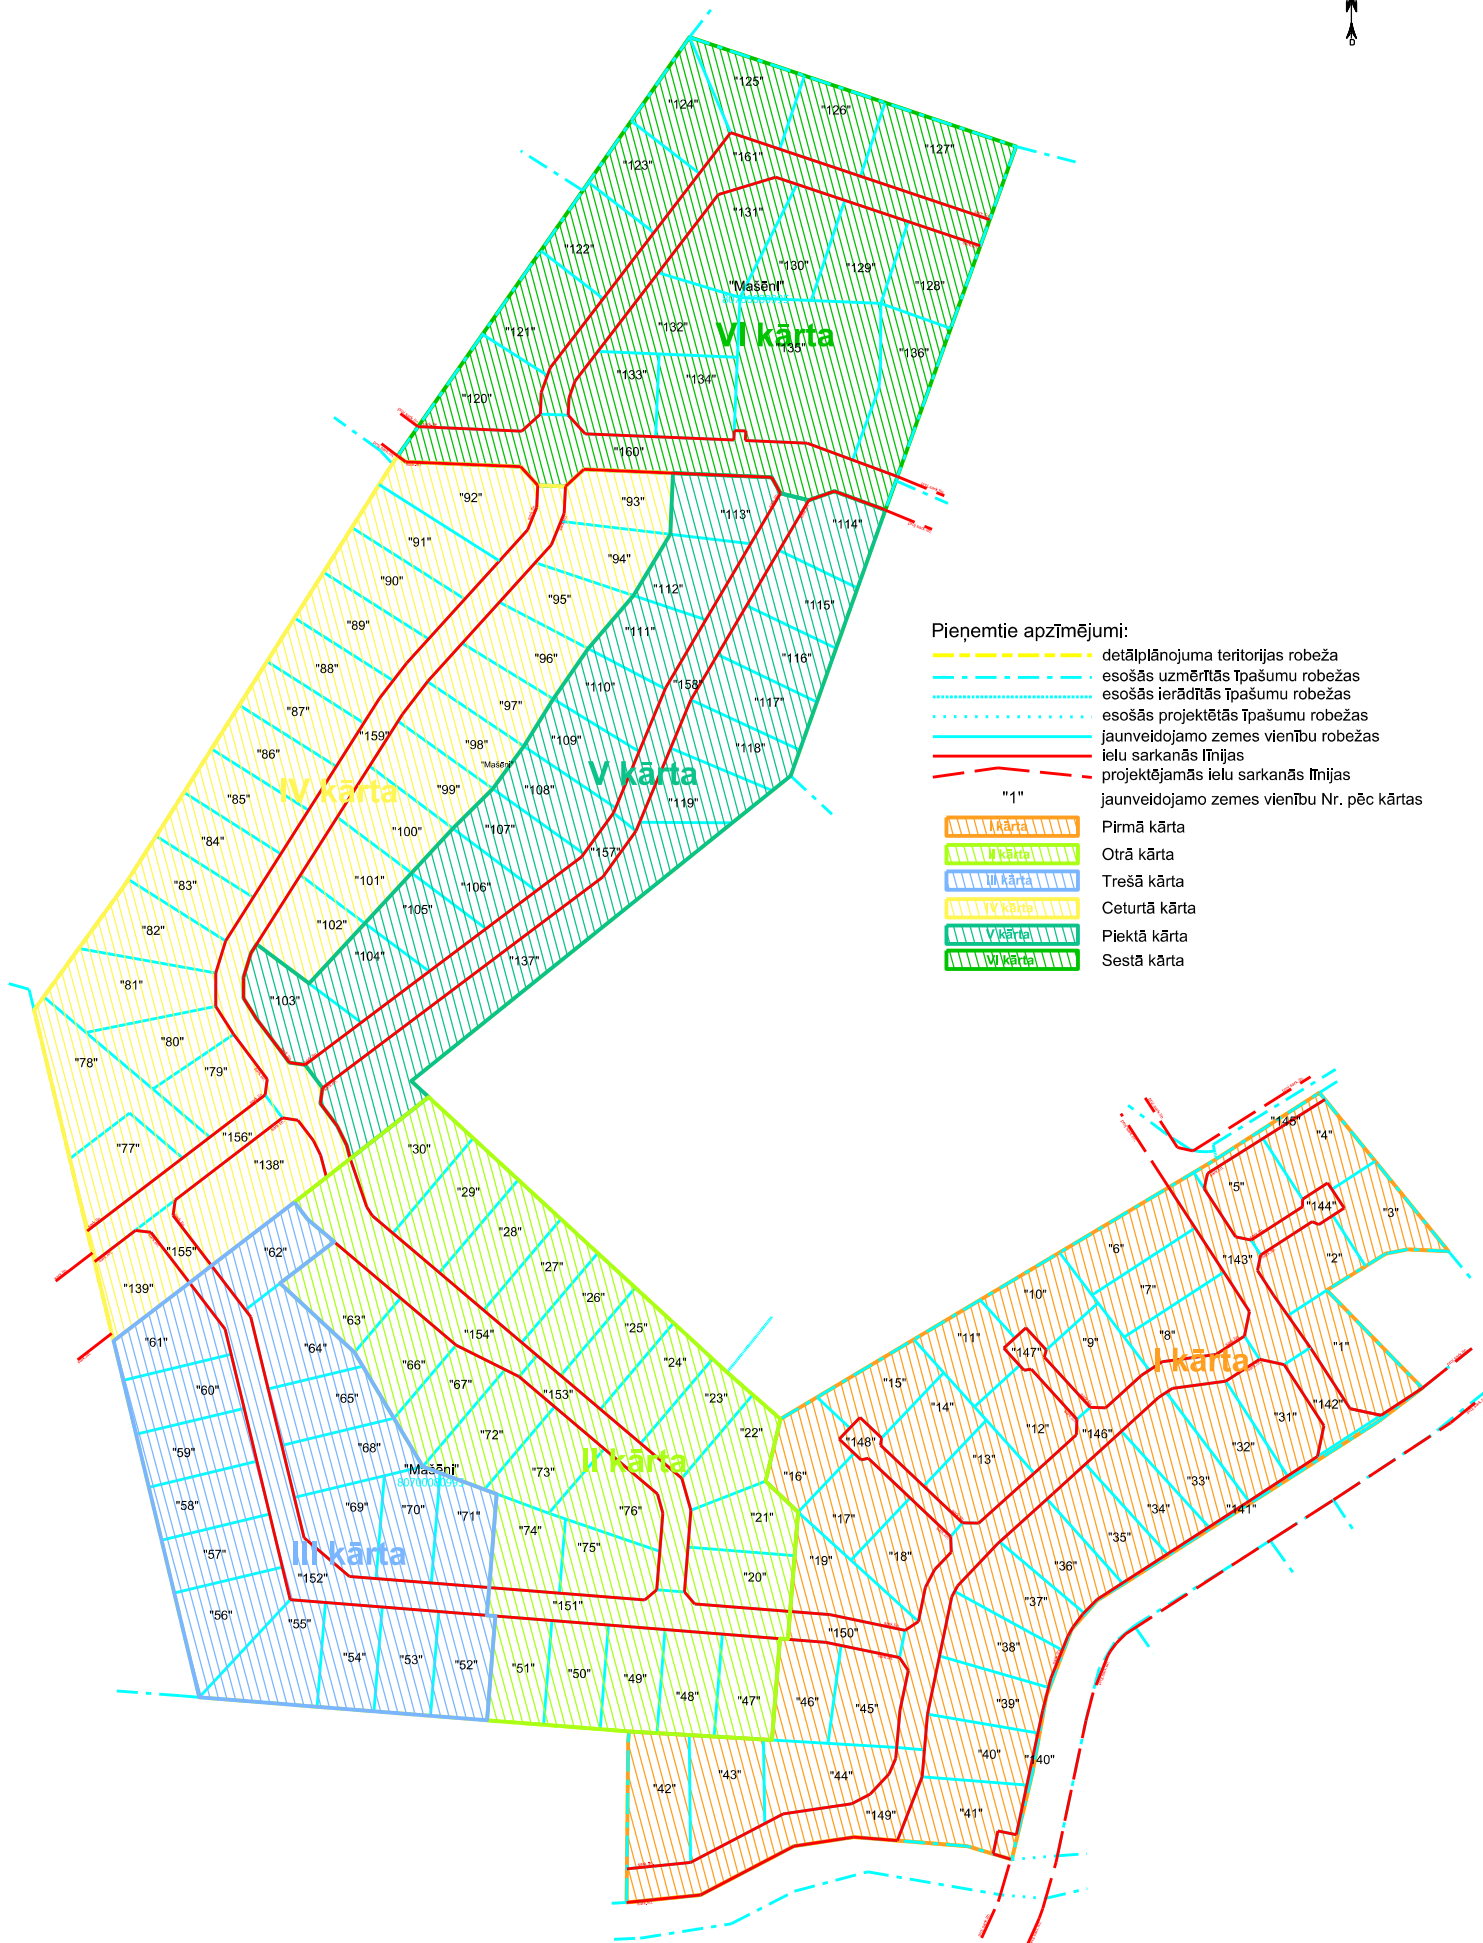

## Pienēmtie apzīmējumi:

- detālpārplānojuma teritorijas robeža
- esošās uzmērītās īpašumu robežas
- esošās ierādītās īpašumu robežas
- esošās projektētās īpašumu robežas
- jaunveidojamo zemes vienību robežas
- ielu sarkanās līnijas
- projektējamās ielu sarkanās līnijas
- "1"
- I.kārta
- II.kārta
- III.kārta
- IV.kārta
- V.kārta
- VI.kārta

- Pirmā kārta
- Otrā kārta
- Trešā kārta
- Ceturtais kārta
- Piektā kārta
- Sestā kārta