


IZVIETOJUMA SHĒMA



PLĀNOTO SARKANO LĪNIJU PLĀNS

M 1:500

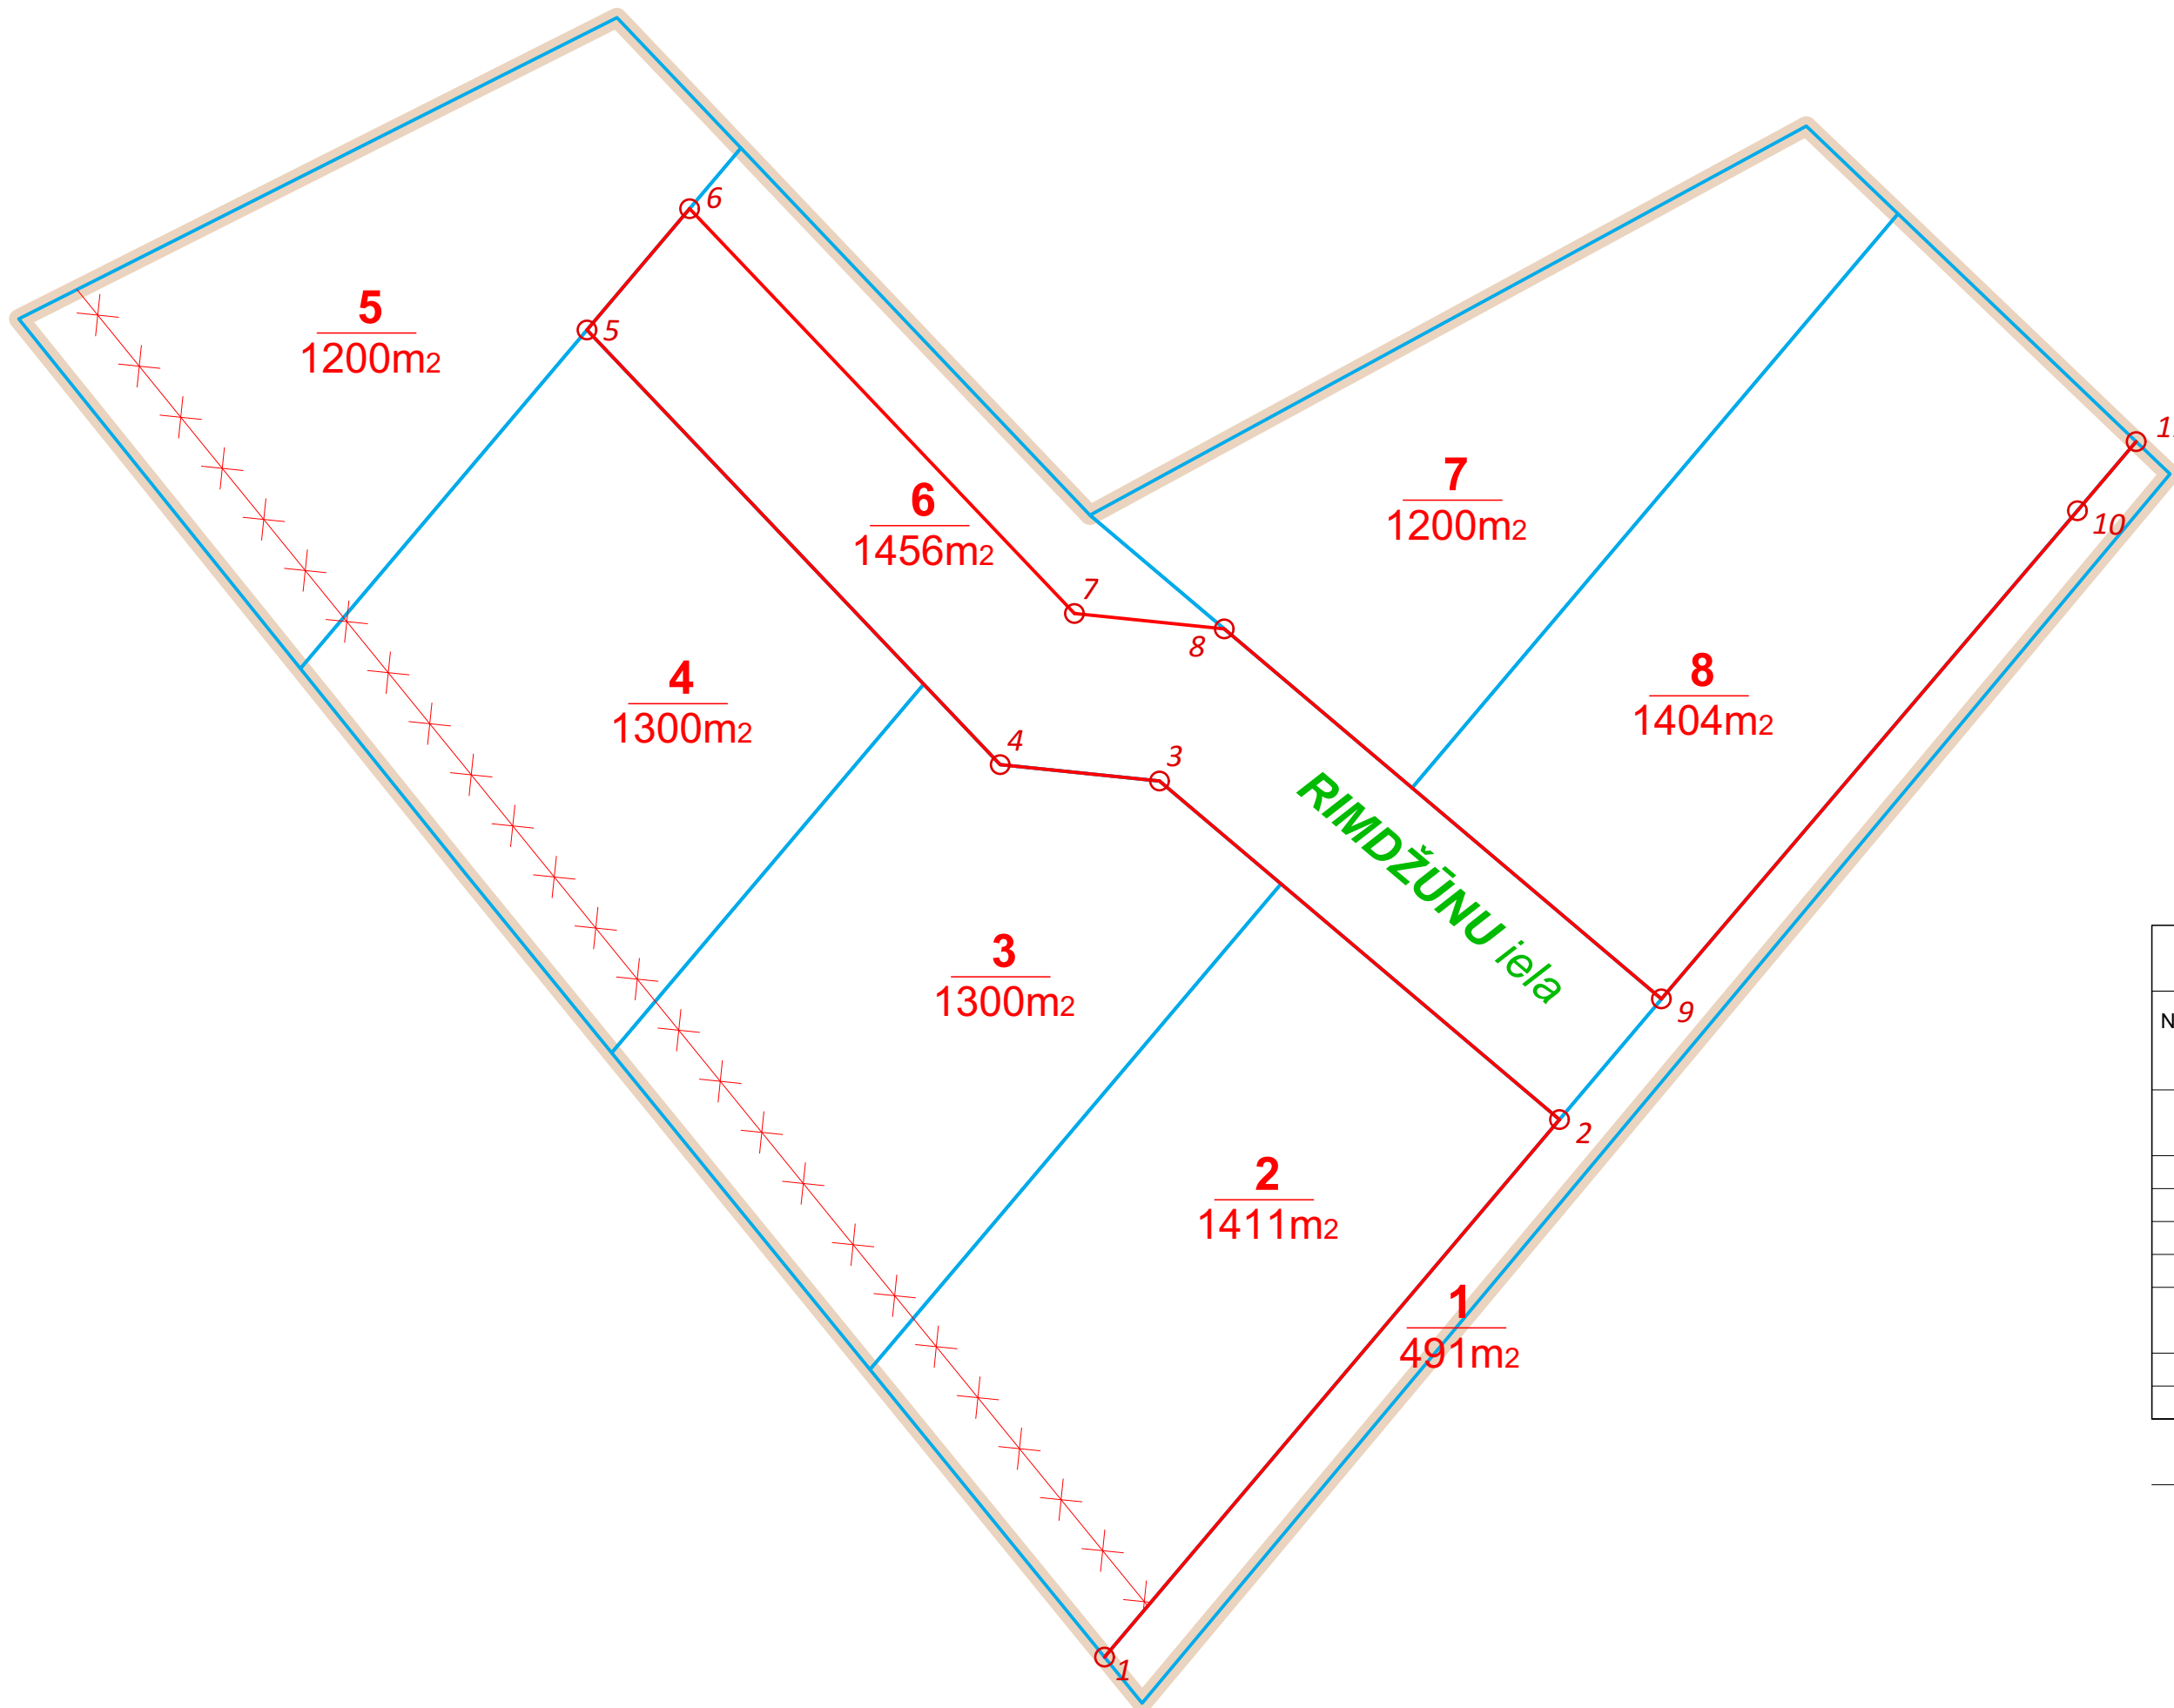


SARKANO LĪNIJU PAGRIEZIENU PUNKTU KOORDINĀTAS		
Nr.p.k.	X koordināta	Y koordināta
1	300704.49	511197.02
2	300745.33	511231.58
3	300771.05	511201.19
4	300772.29	511189.09
5	300805.32	511157.70
6	300814.53	511165.49
7	300783.78	511194.73
8	300782.61	511206.11
9	300754.50	511239.32
10	300791.58	511270.93
11	300796.84	511275.39

APZĪMĒJUMI	NOSAUKUMS
	DETĀLPLĀNOJUMA ROBEŽA
	PLĀNOTĀ ZEMES VIENĪBAS ROBEŽA
	PLĀNOTĀS ZEMES VIENĪBAS NUMURS / PLATĪBA
	PLĀNOTĀ SARKANĀ LĪNIJA
	SARKANĀS LĪNIJAS PAGRIEZIENA PUNKTS
	LIKVIDĒJAMĀ PROJEKTĒJAMĀ SARKANĀ LĪNIJA
	PLĀNOTAIS IELAS NOSAUKUMS

PROJEKTĒTĀS ZEMES VIENĪBAS						
Nr.p.k.	Plānotā adrese	Funkcionālā zonējuma apzīmējums	Platība (m²)	NĪLM kods	Teritorijas izmantošanas veida kods	Teritorijas izmantošanas veida nosaukums
1	SKUJNIEKU CEĻŠ	TR	491	1101	14001 14002	Inženiertehniskā infrastruktūra Transporta lineārā infrastruktūra
2	RIMDŽŪNU IELA 1	DzM	1411	0600 vai 0601	11001	Savrupmāju apbūve
3	RIMDŽŪNU IELA 3	DzM	1300	0600 vai 0601	11001	Savrupmāju apbūve
4	RIMDŽŪNU IELA 5	DzM	1300	0600 vai 0601	11001	Savrupmāju apbūve
5	RIMDŽŪNU IELA 7	DzM	1200	0600 vai 0601	11001	Savrupmāju apbūve
6	RIMDŽŪNU IELA	TR	1456	1101	14001 14002	Inženiertehniskā infrastruktūra Transporta lineārā infrastruktūra
7	RIMDŽŪNU IELA 4	DzM	1200	0600 vai 0601	11001	Savrupmāju apbūve
8	RIMDŽŪNU IELA 2	DzM	1404	0600 vai 0601	11001	Savrupmāju apbūve

Izpildot kadastrālo uzmērīšanu, zemes platības var tikt precizētas

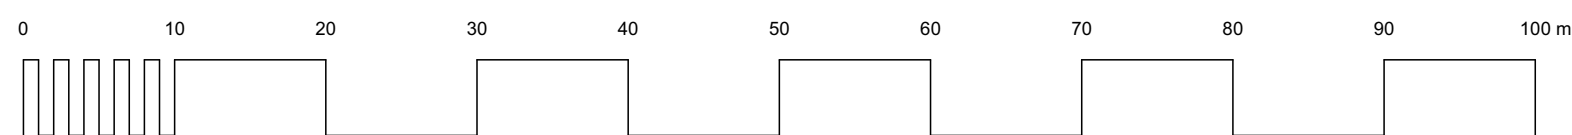

PASŪTĪJUMS NR.: 08-23-RPI	<p>tālr: +371 29228183 artis_gedrovics@inbox.lv Liepājas 31-1, Rīga LV-1002</p>	DETĀLPLĀNOJUMS NEKUSTAMAJĀ ĪPAŠUMĀ PASŪTĪJUMS: "RIMDŽŪNI" (KAD.NR.8070 008 2057) KROGSILĀ, ĶEKAVAS PAG., ĶEKAVAS NOVADĀ	
		PASŪTĪTĀJS:	
	IZSTRĀDES VADĪTĀJS: SERT.:Nr.1-00667 A.GEDROVICS IZSTRĀDĀTĀJS: SERT.:Nr.1-00667 A.GEDROVICS	RASĒJUMS: PLĀNOTO SARKANO LĪNIJU PLĀNS	LAPU SKAITS 7
	PROJEKTĒTĀJA ADRESE: LIEPĀJAS IELA 31-1, RĪGA, LV-1002 LĪGUMA/ARHĪVA NR.: 08-23-RPI 21.04.2024.	M 1:500	LAPA NR. 3