


PLĀNOTO ZEMES VIENĪBU SADALES UN APGRŪTINĀJUMU PLĀNS

M 1:500

IZVIETOJUMA SHĒMA

ĶEKAVAS NOVADS

X=300850
Y=511200

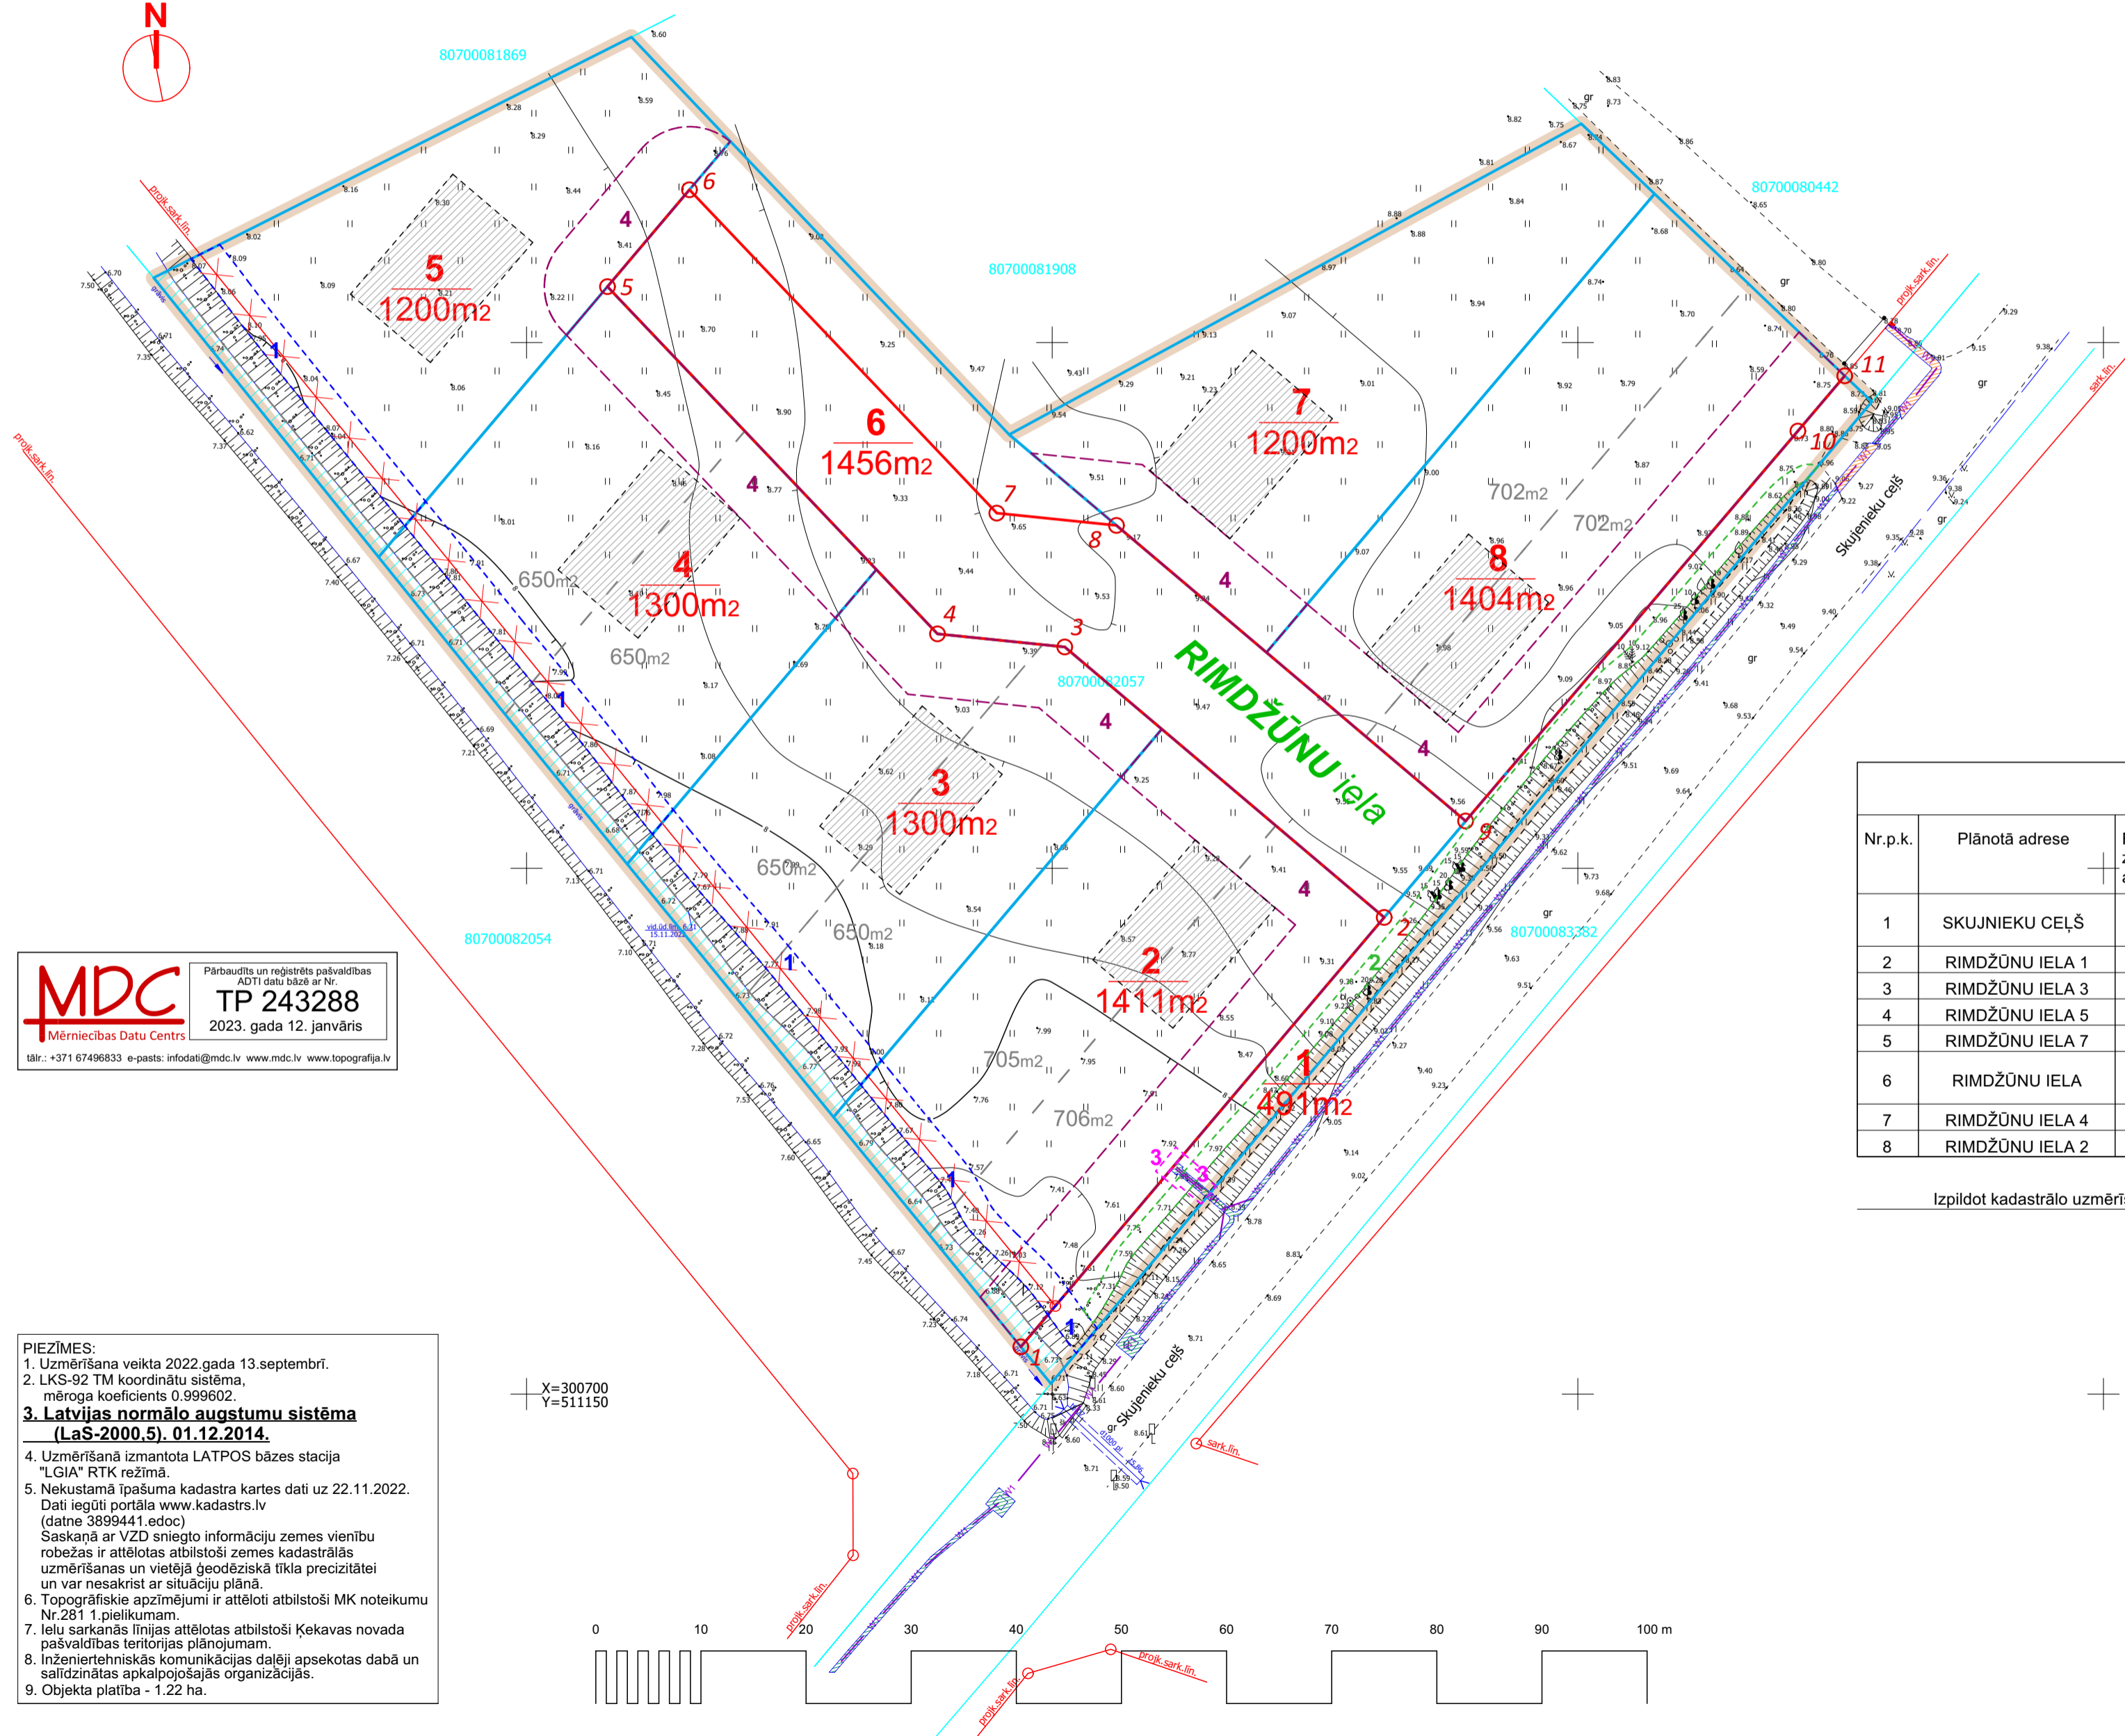

APZĪMĒJUMI	NOSAUKUMS
	DETĀLPLĀNOJUMA ROBEŽA
	ZEMESGABALA ROBEŽA
	ZEMES VIENĪBAS KADAŠTRA APZĪMĒJUMS
	PLĀNOTĀ ZEMES VIENĪBAS ROBEŽA
	PLĀNOTĀS ZEMES VIENĪBAS NUMURS / PLATĪBA
	ORIENTĒJOŠĀ APBŪVE
	PLĀNOTĀS ZEMES VIENĪBAS PLATĪBA DVĪŅU MĀJU APBŪVEI
	BŪVLAIDE
	PLĀNOTĀ SARKANĀ LĪNIJA
	SARKANĀS LĪNIJAS PAGRIEZIENA PUNKTS
	LIKVIDĒJAMĀ PROJEKTĒJAMĀ SARKANĀ LĪNIJA
	PLĀNOTAIS IELAS NOSAUKUMS
	ZEME ZEM ŪDEŅIEM
	BIS-BV-2.5-2023.3828 PROJEKTS- ĀRĒJĀ ELEKTROAPGĀDE

MDC Pārbaudīts un reģistrēts pašvaldības AOTI osu lābā ar Nr. TP 243288
Mērniecības Datu Centrs 2023. gada 12. janvāris
tālrunis: +371 67496833 e-pasts: info@mdc.lv www.mdc.lv www.topografija.lv


PROJEKTĒTĀS ZEMES VIENĪBAS						APBŪVES PARAMETRI					ESOŠIE APGRŪTINĀJUMI			PLĀNOTIE APGRŪTINĀJUMI			
Nr.p.k.	Plānotā adrese	Funkcionālā zonējuma apzīmējums	Platība (m ²)	NĪLM kods	Teritorijas izmantošanas veida kods	Teritorijas izmantošanas veida nosaukums	Min. jaunizveid. zemes gabala platība (m ²)	Maksimālais apbūves blīvums (%)	Apbūves intensitāte (%)	Apbūves augstums (m)	Apbūves augstums (stāvu skaits)	Minimālā brīvā zaļā teritorija (%)	Nr.p.k.	Ekspluatācijas aizsargoslas teritorija gar drenām un atklātiem grāvjiem (m ²) 7312010400	Atklāta grāvja ekspluatācijas aizsargoslas teritorija (m ²) 7312010400	Ekspluatācijas aizsargoslas teritorija gar elektrisko tīklu kabeļu līnijām (m ²) 7312050201	Būvlaide (m ²) 120302
														Nr.1	Nr.2	Nr.3	Nr.4
1	SKUJNIEKU CEĻŠ	TR	491	1101	14001	Inženiertehniskā infrastruktūra	---	---	---	līdz 6m	līdz 1	---	1	13	160	11	---
2	RIMDŽŪNU IELA 1	DzM	1411	0600 vai 0601	11001	Transporta lineārā infrastruktūra	1200 ¹	35	---	līdz 12m	līdz 3 ²	50	2	85	---	3	448
3	RIMDŽŪNU IELA 3	DzM	1300	0600 vai 0601	11001	Savrupmāju apbūve	1200 ¹	35	---	līdz 12m	līdz 3 ²	50	3	93	---	---	196
4	RIMDŽŪNU IELA 5	DzM	1300	0600 vai 0601	11001	Savrupmāju apbūve	1200 ¹	35	---	līdz 12m	līdz 3 ²	50	4	113	---	---	223
5	RIMDŽŪNU IELA 7	DzM	1200	0600 vai 0601	11001	Savrupmāju apbūve	1200	35	---	līdz 12m	līdz 3 ²	50	5	96	---	---	129
6	RIMDŽŪNU IELA	TR	1456	1101	14001	Inženiertehniskā infrastruktūra	---	---	---	līdz 6m	līdz 1	---	6	---	---	---	---
7	RIMDŽŪNU IELA 4	DzM	1200	0600 vai 0601	11001	Transporta lineārā infrastruktūra	1200	35	---	līdz 12m	līdz 3 ²	50	7	---	---	---	150
8	RIMDŽŪNU IELA 2	DzM	1404	0600 vai 0601	11001	Savrupmāju apbūve	1200 ¹	35	---	līdz 12m	līdz 3 ²	50	8	---	---	---	448

Izpildot kadastrālo uzmērīšanu, zemes platības var tikt precizētas

1200¹ -katrai no dvīņu mājām 600m²
līdz 3² -3. stāva platība nedrīkst būt lielāka par 66% no 2. stāva platības

- PIEZĪMES:**
- Uzmērīšana veikta 2022.gada 13.septembrī.
 - LKS-92 TM koordinātu sistēma, mēroga koeficients 0.999602.
 - Latvijas normālo augstumu sistēma (LKS-2000.5). 01.12.2014.
 - Uzmērīšanā izmantota LATPOS bāzes stacija "LGIA" RTK režīmā.
 - Nekustamā īpašuma kadastra kartes dati uz 22.11.2022. Dati iegūti portālā www.kadastrs.lv (datne 3899441.edoc)
 - Saskaņā ar VZD sniegto informāciju zemes vienību robežas ir attēlotas atbilstoši zemes kadastrālās uzmērīšanas un vietējā ģeodēziskā tīkla precizitātei un var nesakrist ar situāciju plānā.
 - Topogrāfiskie apzīmējumi ir attēloti atbilstoši MK noteikumu Nr.281 1 pielikumam.
 - Ielu sarkanās līnijas attēlotas atbilstoši Ķekavas novada pašvaldības teritorijas plānojumam.
 - Inženiertehniskās komunikācijas daļēji apsektas dabā un salīdzinātas apkalpojošajās organizācijās.
 - Objekta platība - 1.22 ha.

X=300700
Y=511150

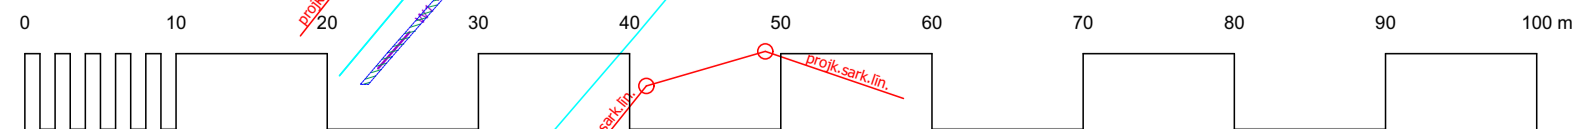

PASŪTĪJUMS NR.: 08-23-RPI

IZSTRĀDES VADĪTĀJS: SERT.:Nr.1-00667 **A GEDROVICS**
IZSTRĀDĀTĀJS: SERT.:Nr.1-00667 **A GEDROVICS**

PROJEKTĒTĀJA ADRESE: LIEPĀJAS IELA 31-1, RĪGA, LV-1002
LĪGUMA/ARHĪVA NR.: 08-23-RPI **21.04.2024.**

PASŪTĪTĀJS: **DETĀLPLĀNOJUMS NEKUSTAMĀJĀ ĪPAŠUMĀ "RIMDŽŪNI"** (KAD.NR.8070 008 2057) KROGSILĀ, ĶEKAVAS PAG., ĶEKAVAS NOVADĀ

RASEJUMS: PLĀNOTO ZEMES VIENĪBU SADALES UN APGRŪTINĀJUMU PLĀNS M 1:500

LKS-92 TM m.k.0.999602
LAPU SKAITS 7
LAPA NR. 4