



IZVIETOJUMA SHĒMA

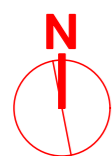

ADRESĀCIJAS PRIEKŠLIKUMA PLĀNS


M 1:500

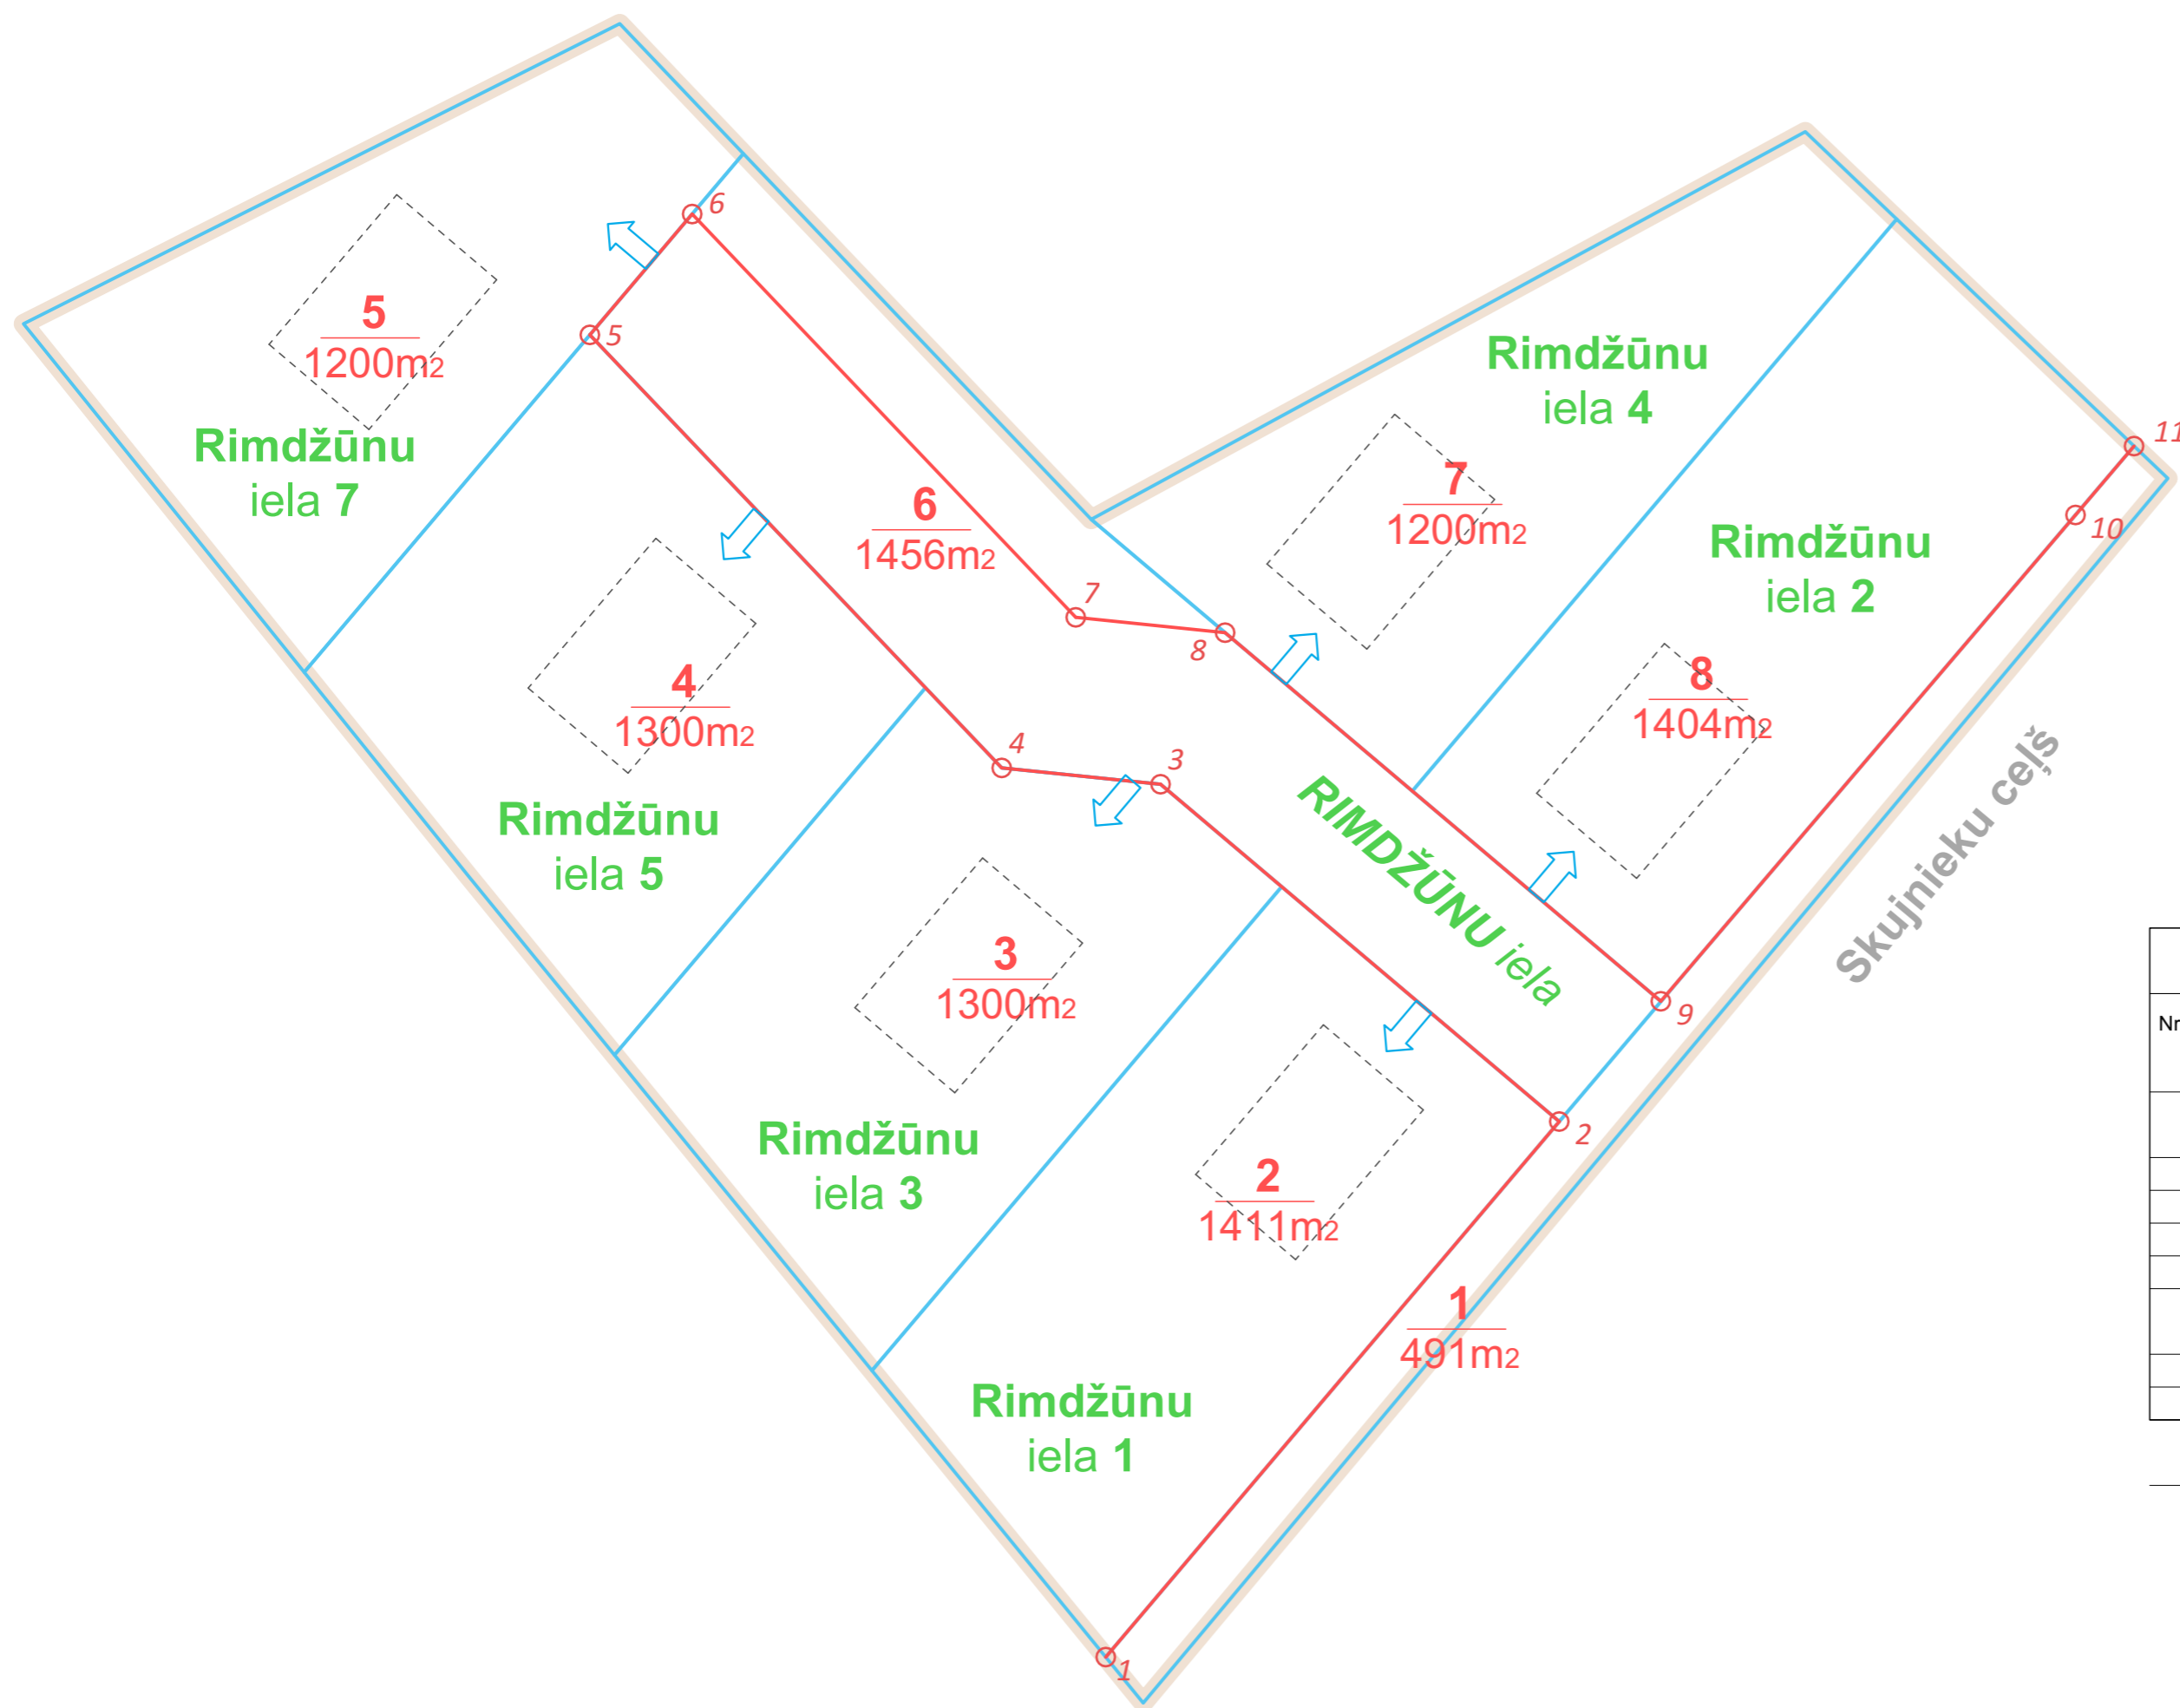


APZĪMĒJUMI	NOSAUKUMS
	DETĀLPLĀNOJUMA ROBEŽA
	PLĀNOTĀ ZEMES VIENĪBAS ROBEŽA
	PLĀNOTĀS ZEMES VIENĪBAS NUMURS / PLATĪBA
	PLĀNOTĀ SARKANĀ LĪNIJA
	SARKANĀS LĪNIJAS PAGRIEZIENA PUNKTS
	ORIENTĒJOŠĀ APBŪVE
	PLĀNOTĀ IEBRAUKTUVE (PRECIZĒT TEHNISKAJĀ PROJEKTĀ)
RIMDŽŪNU iela	PLĀNOTAIS IELAS NOSAUKUMS
RIMDŽŪNU iela 2	PLĀNOTĀ ADRESĀCIJA

PROJEKTĒTĀS ZEMES VIENĪBAS						
Nr.p.k.	Plānotā adrese	Funkcionālā zonējuma apzīmējums	Platība (m ²)	NĪLM kods	Teritorijas izmantošanas veida kods	Teritorijas izmantošanas veida nosaukums
1	SKUJNIEKU CEĻŠ	TR	491	1101	14001 14002	Inženiertehniskā infrastruktūra Transporta lineārā infrastruktūra
2	RIMDŽŪNU IELA 1	DzM	1411	0600 vai 0601	11001	Savrupmāju apbūve
3	RIMDŽŪNU IELA 3	DzM	1300	0600 vai 0601	11001	Savrupmāju apbūve
4	RIMDŽŪNU IELA 5	DzM	1300	0600 vai 0601	11001	Savrupmāju apbūve
5	RIMDŽŪNU IELA 7	DzM	1200	0600 vai 0601	11001	Savrupmāju apbūve
6	RIMDŽŪNU IELA	TR	1456	1101	14001 14002	Inženiertehniskā infrastruktūra Transporta lineārā infrastruktūra
7	RIMDŽŪNU IELA 4	DzM	1200	0600 vai 0601	11001	Savrupmāju apbūve
8	RIMDŽŪNU IELA 2	DzM	1404	0600 vai 0601	11001	Savrupmāju apbūve

Izpildot kadastrālo uzmērīšanu, zemes platības var tikt precizētas

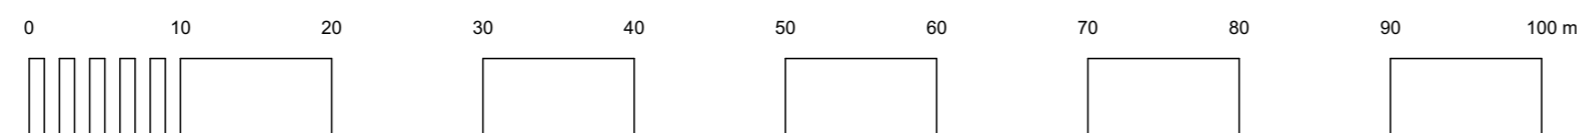

PASŪTĪJUMS NR.: 08-23-RPI			DETĀLPLĀNOJUMS NEKUSTAMAJĀ ĪPAŠUMĀ PASŪTĪJUMS: "RIMDŽŪNI" (KAD.NR.8070 008 2057) KROGSILĀ, ĶEKAVAS PAG., ĶEKAVAS NOVADĀ	
	tālrunis: +371 29228183 artis_gedrovics@inbox.lv Liepājas 31-1, Rīga LV-1002		PASŪTĪTĀJS:	
	IZSTRĀDES VADĪTĀJS: SERT.:Nr.1-00667 A.GEDROVICS IZSTRĀDĀTĀJS: SERT.:Nr.1-00667 A.GEDROVICS		RASĒJUMS: ADRESĀCIJAS PRIEKŠLIKUMA PLĀNS	
	PROJEKTĒTĀJA ADRESE: LIEPĀJAS IELA 31-1, RĪGA, LV-1002 LĪGUMA/ARHĪVA NR.: 08-23-RPI		21.04.2024. M 1:500	
			LAPU SKAITS 7	LAPA NR. 6