

# PLĀNOTO ZEMES VIENĪBU SADALES UN APGRŪTINĀJUMU PLĀNS


M 1:500

IZVIETOJUMA SHĒMA



ĶEKAVAS NOVADS

| APZĪMĒJUMI | NOSAUKUMS                                |
|------------|--|
|            | DETĀLPLĀNOJUMA ROBEŽA                    |
|            | ZEMESGABALA ROBEŽA                       |
|            | ZEMES VIENĪBAS KADAŠTRA APZĪMĒJUMS       |
|            | PLĀNOTĀ ZEMES VIENĪBAS ROBEŽA            |
|            | PLĀNOTĀS ZEMES VIENĪBAS NUMURS / PLATĪBA |
|            | ORIENTĒJOŠĀ APBŪVE                       |
|            | BŪVLAIDE                                 |
|            | PERSPEKTĪVĀ PLĀNOTĀ BŪVLAIDE             |
|            | APBŪVES LĪNIJA                           |
|            | PLĀNOTĀ SĀRKANĀ LĪNIJA                   |
|            | SĀRKANĀS LĪNIJAS PAGRIEZIENA PUNKTS      |
|            | LIKVIDĒJAMĀ PROJEKTĒJAMĀ SĀRKANĀ LĪNIJA  |
|            | PLĀNOTAIS IELAS NOSAUKUMS                |

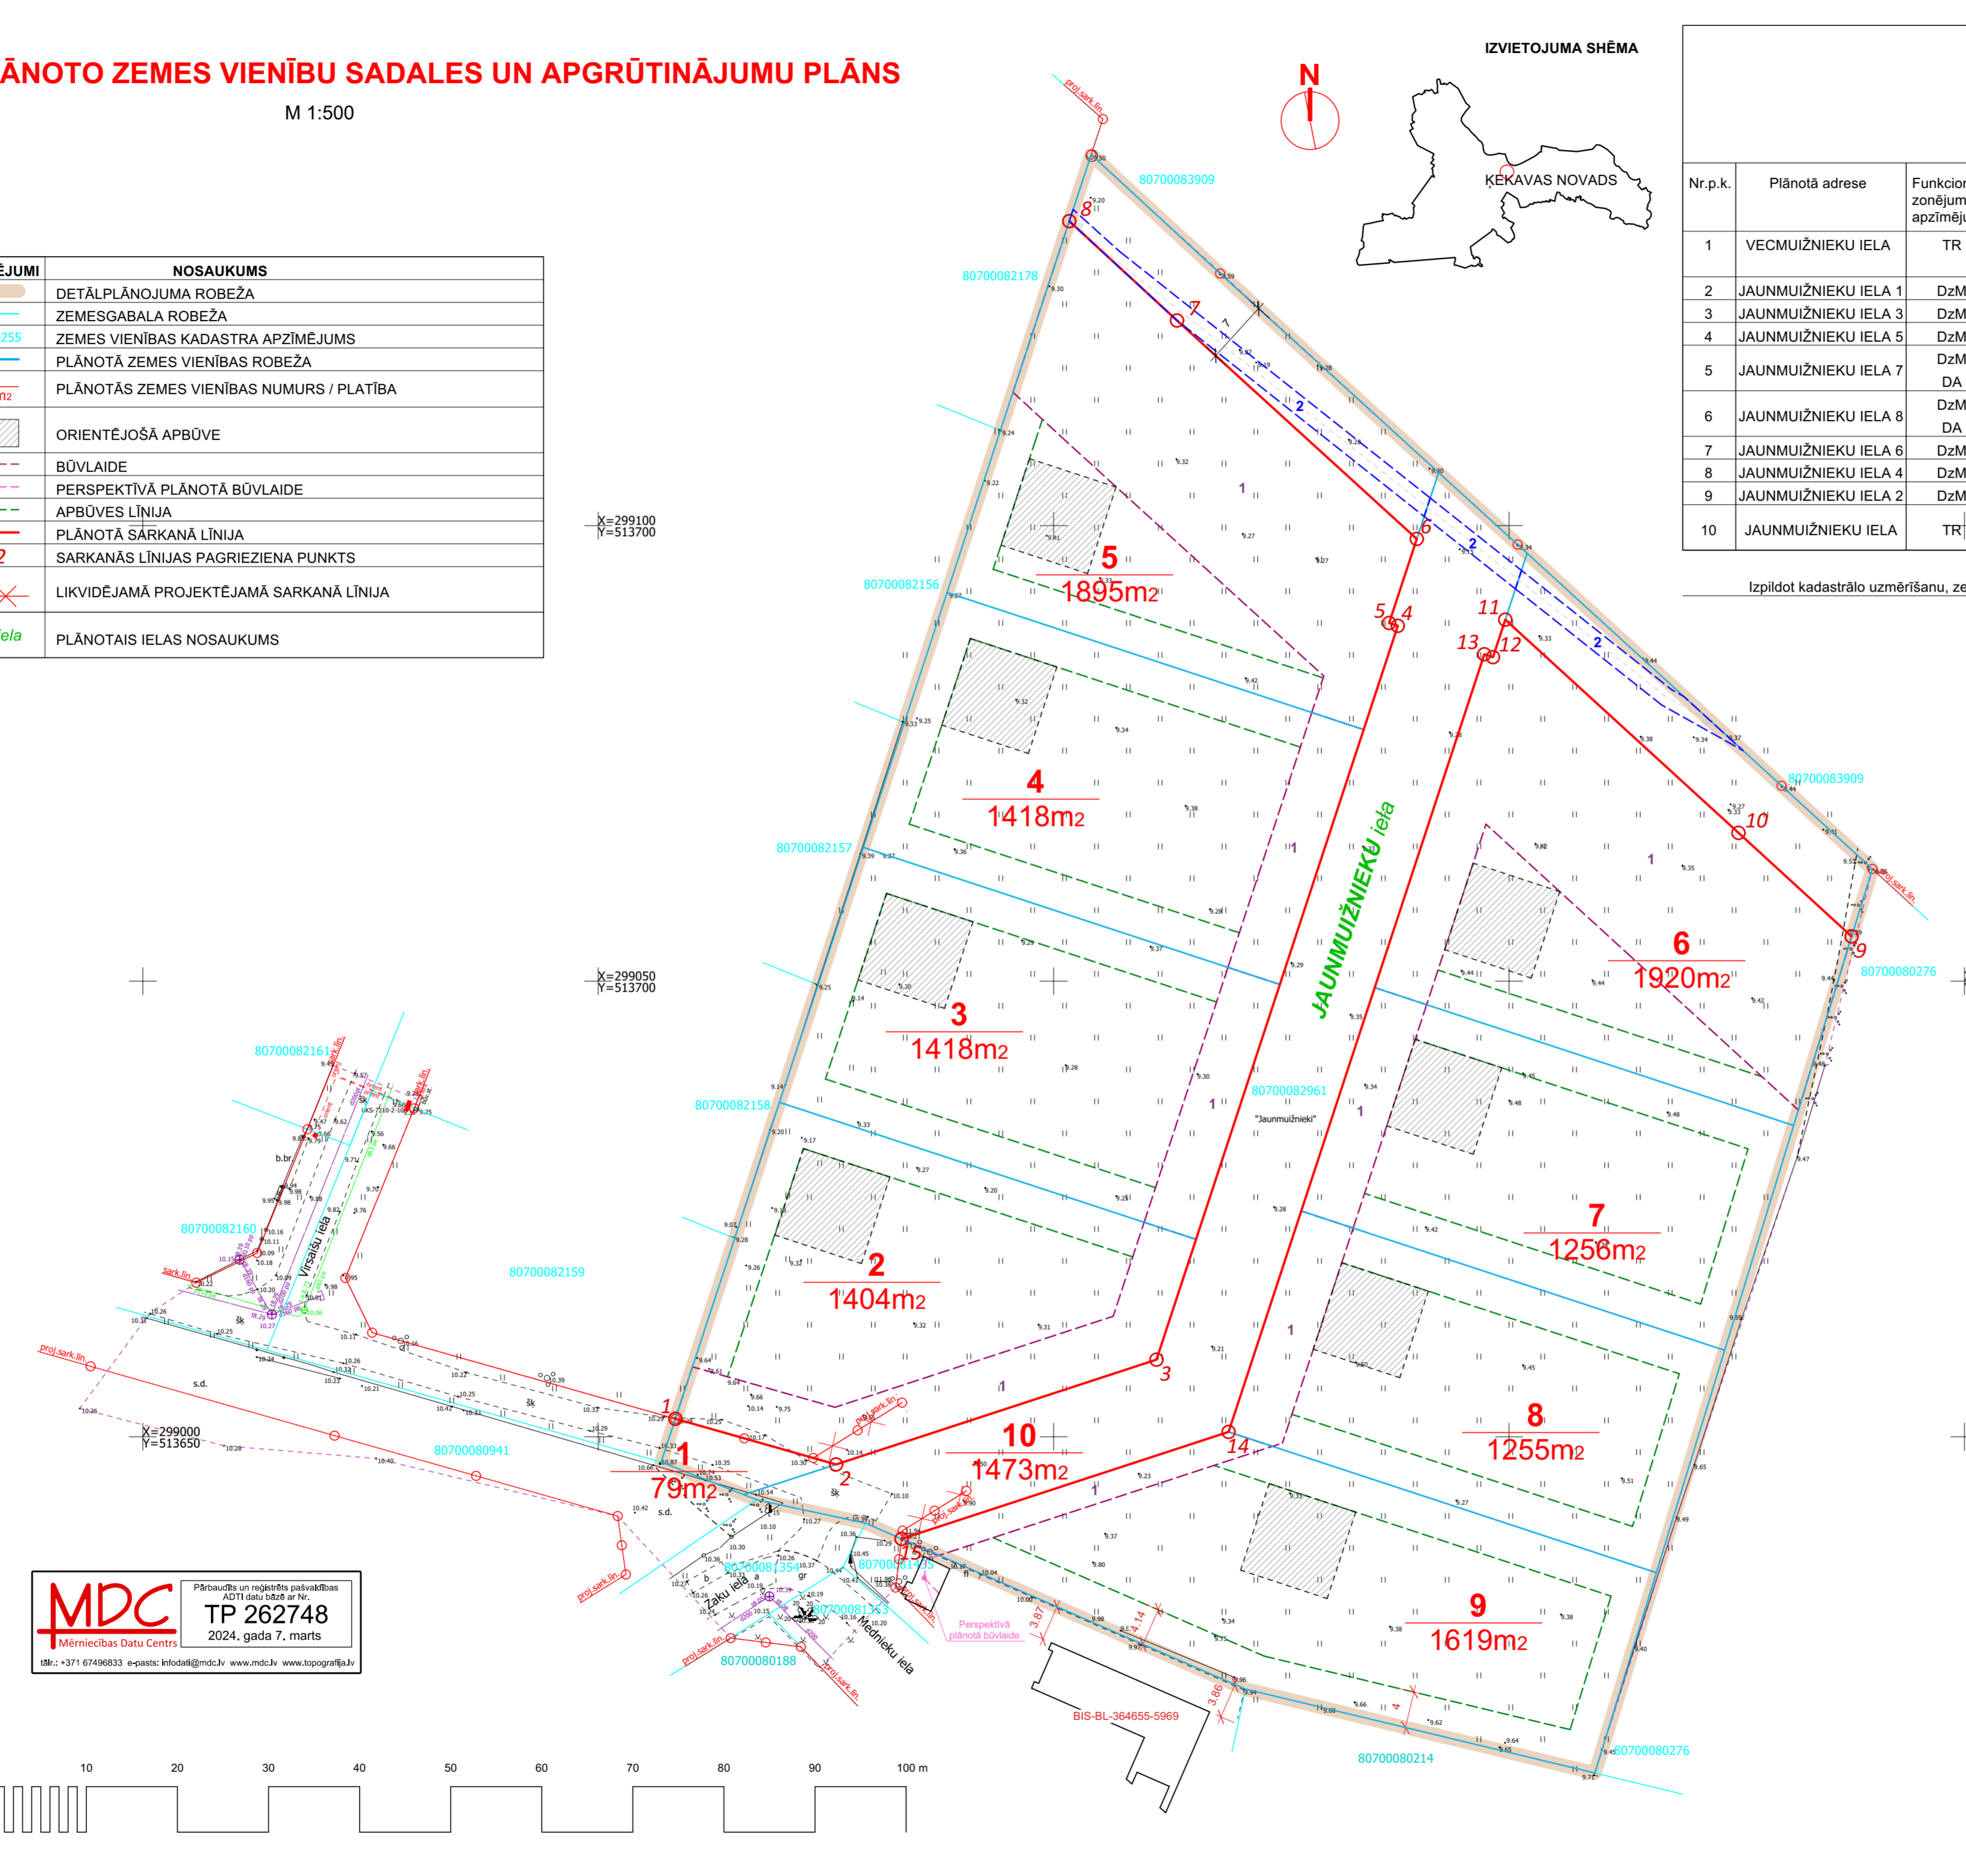


| Nr.p.k. | Plānotā adrese       | Funkcionālā zonējuma apzīmējums | Platība (m2) | NĪLM kods             | Teritorijas izmantošanas veida kods | Teritorijas izmantošanas veida nosaukums                             | APGRŪTINĀJUMI            |                    |               |
|---------|----------------------|---------------------------------|--------------|-----------------------|-------------------------------------|--|--------------------------|--------------------|---------------|
|         |                      |                                 |              |                       |                                     |  | APGRŪTINĀJUMU KĀRTAS NR. | Zemes vienības Nr. | Būvlaide (m2) |
| 1       | VECMUIŽNIEKU IELA    | TR                              | 79           | 1101                  | 14001<br>14002                      | Inženiertehniskā infrastruktūra<br>Transporta lineārā infrastruktūra | 1                        | ---                | ---           |
| 2       | JAUNMUIŽNIEKU IELA 1 | DzM                             | 1404         | 0600 vai 0601         | 11001                               | Savrupmāju apbūve  | 2                        | 385.5              | ---           |
| 3       | JAUNMUIŽNIEKU IELA 3 | DzM                             | 1418         | 0600 vai 0601         | 11001                               | Savrupmāju apbūve  | 3                        | 176.7              | ---           |
| 4       | JAUNMUIŽNIEKU IELA 5 | DzM                             | 1418         | 0600 vai 0601         | 11001                               | Savrupmāju apbūve  | 4                        | 176.7              | ---           |
| 5       | JAUNMUIŽNIEKU IELA 7 | DzM<br>DA                       | 1096<br>799  | 0600 vai 0601<br>0501 | 11001<br>24002                      | Savrupmāju apbūve<br>Ārtelpa bez labiekārtojuma                      | 5                        | 957.8              | 92.9          |
| 6       | JAUNMUIŽNIEKU IELA 8 | DzM<br>DA                       | 1116<br>804  | 0600 vai 0601<br>0501 | 11001<br>24002                      | Savrupmāju apbūve<br>Ārtelpa bez labiekārtojuma                      | 6                        | 1079.8             | 53.3          |
| 7       | JAUNMUIŽNIEKU IELA 6 | DA                              | 1256         | 0600 vai 0601         | 11001                               | Savrupmāju apbūve  | 7                        | 154.9              | ---           |
| 8       | JAUNMUIŽNIEKU IELA 4 | DzM                             | 1255         | 0600 vai 0601         | 11001                               | Savrupmāju apbūve  | 8                        | 152.8              | ---           |
| 9       | JAUNMUIŽNIEKU IELA 2 | DzM                             | 1619         | 0600 vai 0601         | 11001                               | Savrupmāju apbūve  | 9                        | 114.4              | ---           |
| 10      | JAUNMUIŽNIEKU IELA   | TR                              | 1473         | 1101                  | 14001<br>14002                      | Inženiertehniskā infrastruktūra<br>Transporta lineārā infrastruktūra | 10                       | ---                | 25.6          |

Izpildot kadastrālo uzmērīšanu, zemes platības var tikt precizētas

Apbūves līnija pret zemes gabalu ar kadastra apz. 8070 008 1435 noteikta 4,14m attālumā

**MDC** Mēriniecības Datu Centrs  
 TP 262748  
 2024. gada 7. marts  
 tālr.: +371 67496833 e-pasts: infodata@mcd.lv www.mcd.lv www.topografija.lv

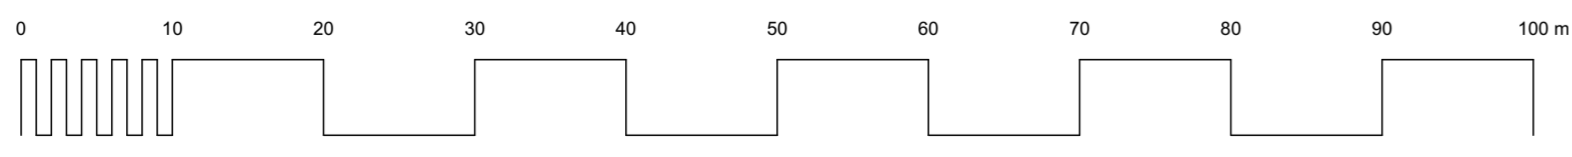

|   |  |  |   |  |
|---|--|--|---|--|
| PASŪTĪJUMS NR.: 12-24<br><br>IZSTRĀDES VADĪTĀJS: SERT.:Nr.1-00667<br>IZSTRĀDĀTĀJS: SERT.:Nr.1-00667<br>PROJEKTĒTĀJA ADRESE: LIEPĀJAS IELA 31-1, RĪGA, LV-1002<br>LĪGUMA/ARHĪVA NR.: 12-24 | tēlr.: +371 29228183<br>artis_gedrovics@inbox.lv<br>Liepājas 31-1, Rīga LV-1002  | PASŪTĪTĀJS:<br>PASŪTĪJUMS:<br>RASEJUMS:  | DETĀLPLĀNOJUMS NEKUSTĀMĀ ĪPAŠUMĀ<br>"JAUNMUIŽNIEKI" (KAD APZ. 8070 008 2961)<br>ĶEKAVĀ, ĶEKAVAS NOVADĀ<br>LKS-92 TM<br>m.k.0.999601<br>LAPU SKAITS<br>7<br>LAPA NR. 4 |  |
|   | A.GEDROVICS<br>A.GEDROVICS   | PASŪTĪTĀJS:<br>PASŪTĪJUMS:<br>RASEJUMS:  | PLĀNOTO ZEMES VIENĪBU<br>SADALES UN APGRŪTINĀJUMU<br>PLĀNS<br>M 1:500   | LKS-92 TM<br>m.k.0.999601<br>LAPU SKAITS<br>7<br>LAPA NR. 4                      |
|   | PASŪTĪTĀJA ADRESE: LIEPĀJAS IELA 31-1, RĪGA, LV-1002<br>LĪGUMA/ARHĪVA NR.: 12-24 |
|   | PASŪTĪTĀJA ADRESE: LIEPĀJAS IELA 31-1, RĪGA, LV-1002<br>LĪGUMA/ARHĪVA NR.: 12-24 |