

PLĀNOTO INŽENIERKOMUNIKĀCIJU PLĀNS


M 1:500

INŽENIERKOMUNIKĀCIJU KORIDORS
GRIEZUMS 2-2

IZVIETOJUMA SHĒMA


PROJEKTĒTĀS ZEMES VIENĪBAS

APZĪMĒJUMI	NOSAUKUMS
	DETĀLPLĀNOJUMA ROBEŽA
	ZEMESGABALA ROBEŽA
	ZEMES VIENĪBAS KADAstra APZĪMĒJUMS
	PLĀNOTĀ ZEMES VIENĪBAS ROBEŽA
	PLĀNOTĀS ZEMES VIENĪBAS NUMURS / PLATĪBA
	ORIENTĒJOŠĀ APBŪVE
	BŪVLAIDE
	PERSPEKTĪVĀ PLĀNOTĀ BŪVLAIDE
	APBŪVES LĪNIJA
	PLĀNOTĀ ŠĀRKANĀ LĪNIJA
	SARKANĀS LĪNIJAS PAGRIEZIENA PUNKTS
	LIKVIDĒJAMĀ PROJEKTĒJAMĀ SARKANĀ LĪNIJA
	PLĀNOTĀ IEBRAUKTUVE (PRECIZĒT TEHNISKAJĀ PROJEKTĀ)
	PLĀNOTAIS HIDRANTS UN 200m DARBĪBAS ZONA
	PLĀNOTAIS APGAISMES KABELIS
	PLĀNOTAIS ELEKTRĪBAS KABELIS
	PLĀNOTĀ SAKARU KANALIZĀCIJA
	PLĀNOTAIS GĀZES VADS
	PLĀNOTAIS ŪDENS VADS
	PLĀNOTAIS SADZĪVES KANALIZĀCIJAS VADS
	PLĀNOTAIS LIETUS ŪDENS KANALIZĀCIJAS VADS

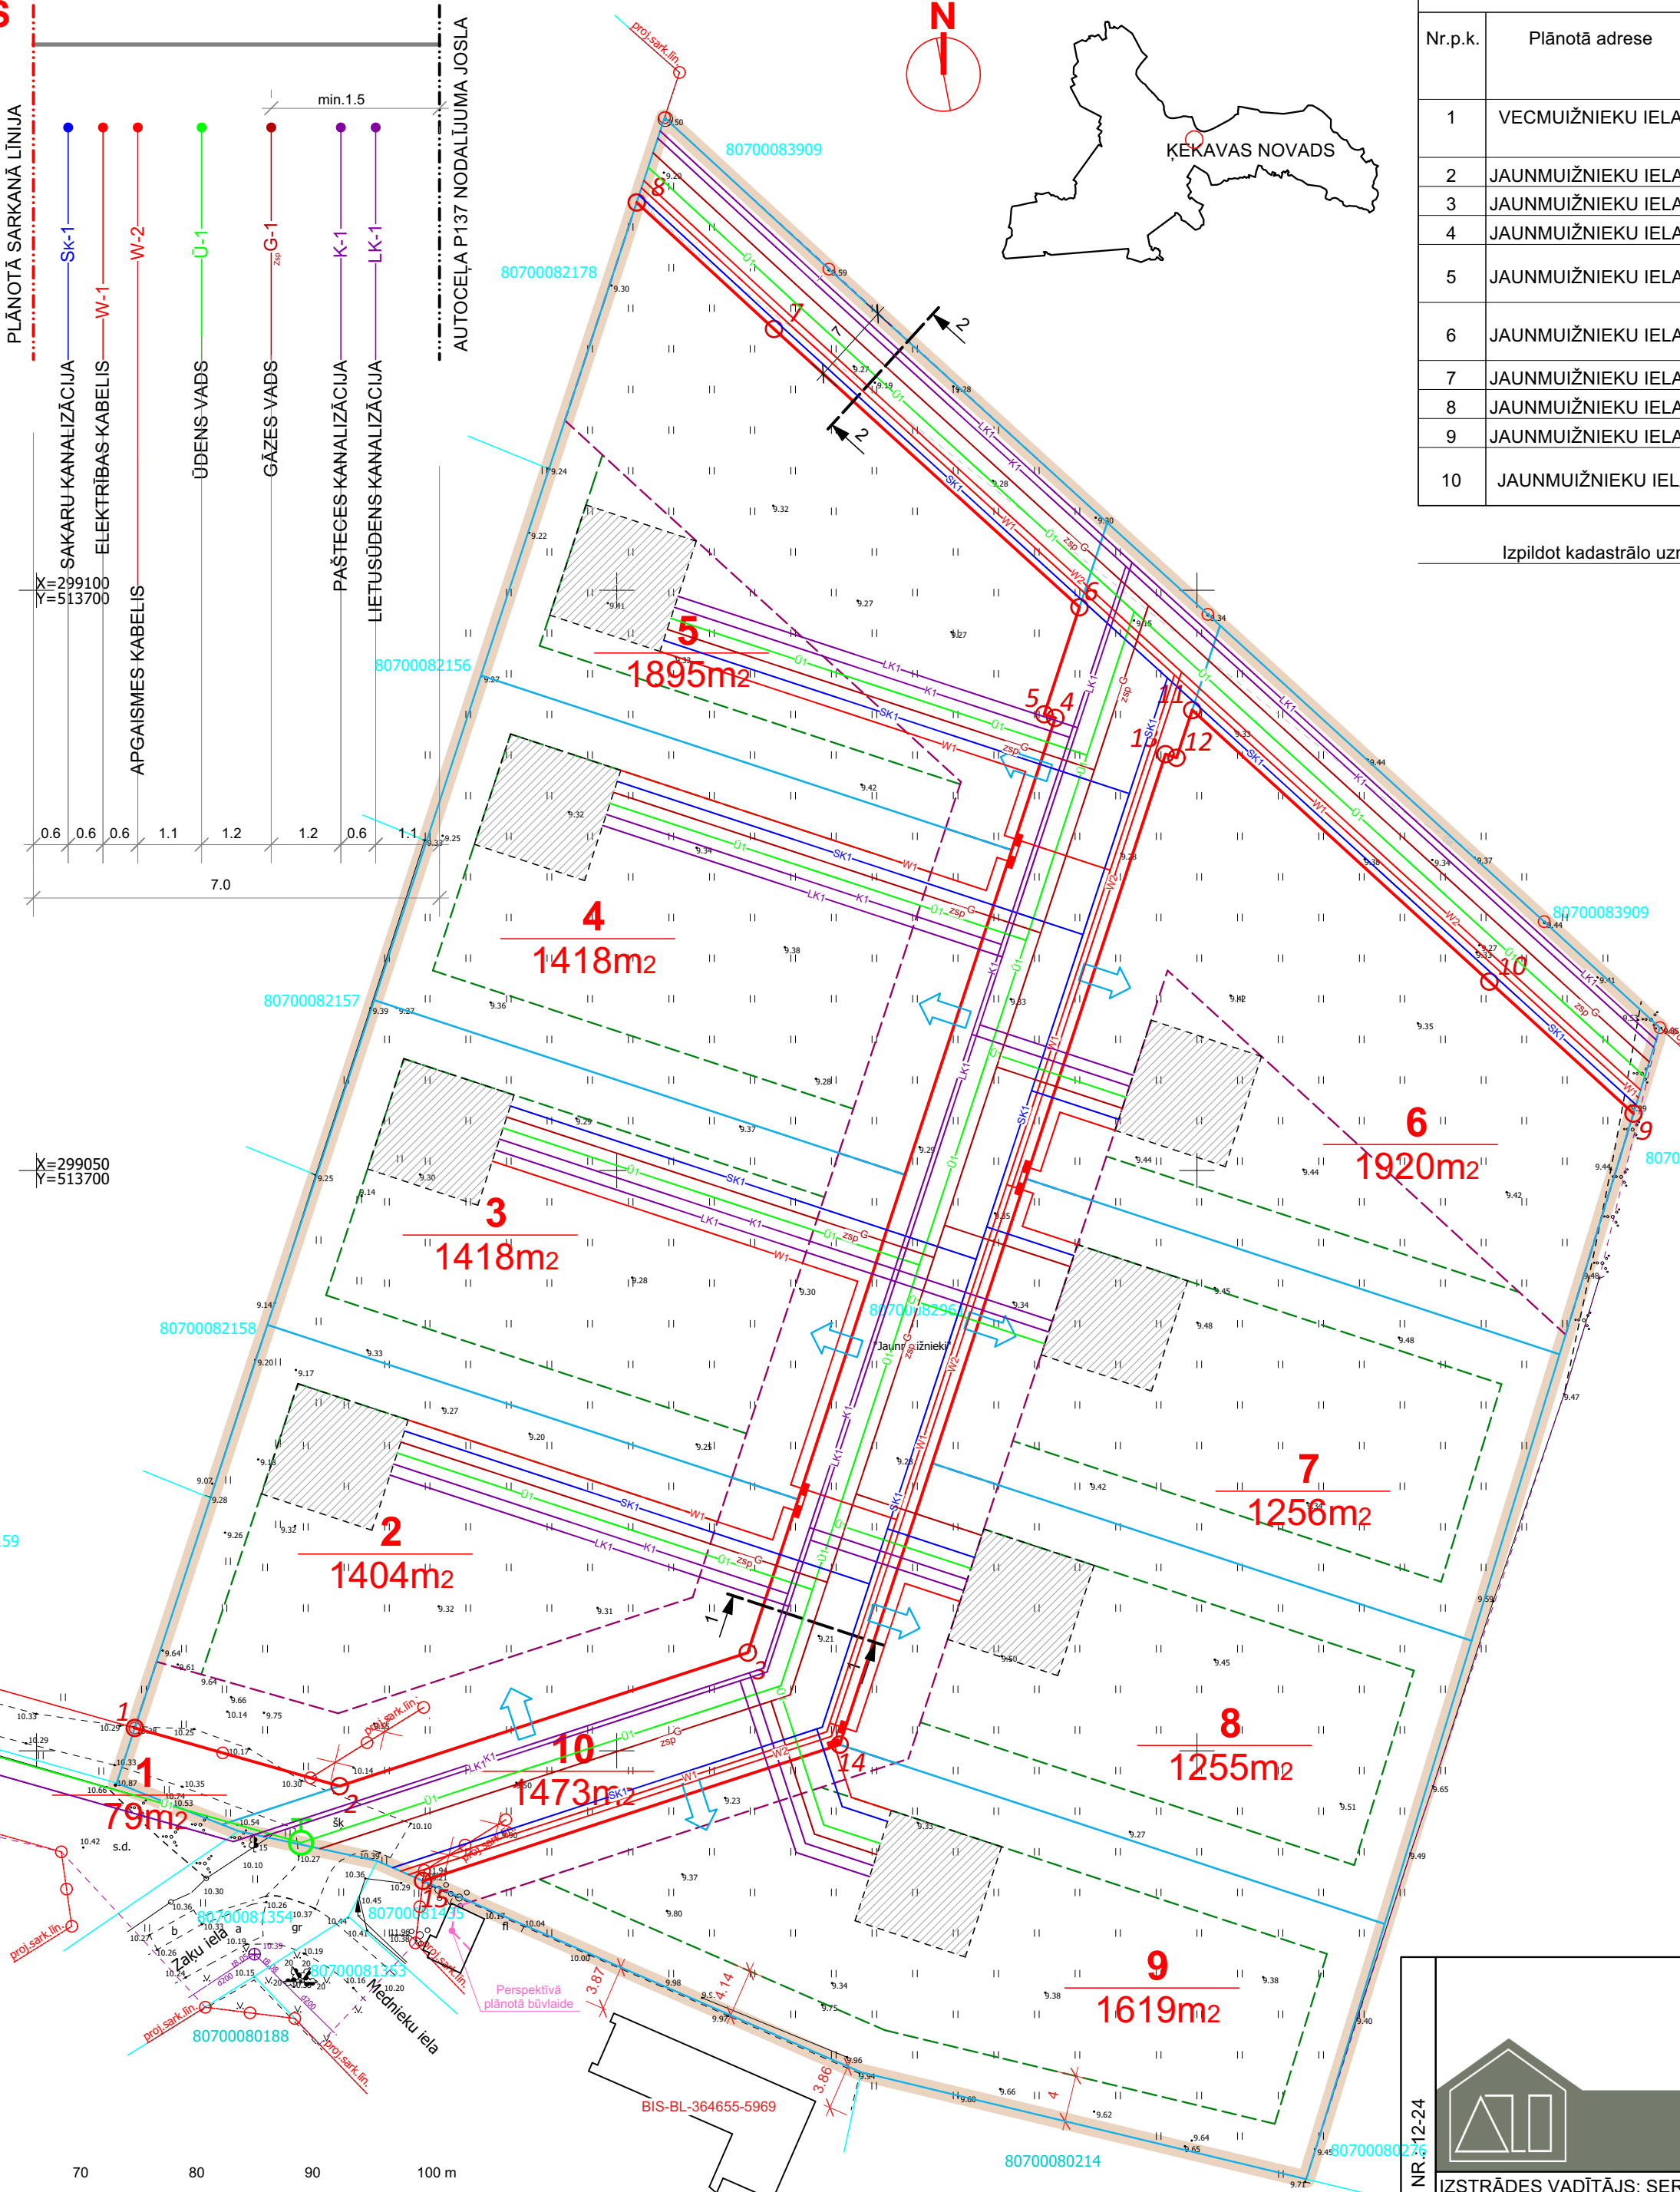


Nr.p.k.	Plānotā adrese	Funkcionālā zonējuma apzīmējums	Platība (m2)	NĪLM kods	Teritorijas izmantošanas veida kods	Teritorijas izmantošanas veida nosaukums
1	VECMUIŽNIĒKU IELA	TR	79	1101	14001	Inženiertehniskā infrastruktūra
2	JAUNMUIŽNIĒKU IELA 1	DzM	1404	0600 vai 0601	11001	Savrupmāju apbūve
3	JAUNMUIŽNIĒKU IELA 3	DzM	1418	0600 vai 0601	11001	Savrupmāju apbūve
4	JAUNMUIŽNIĒKU IELA 5	DzM	1418	0600 vai 0601	11001	Savrupmāju apbūve
5	JAUNMUIŽNIĒKU IELA 7	DzM	1096	0600 vai 0601	11001	Savrupmāju apbūve
		DA	799	0501	24002	Ārtelpa bez labiekārtojuma
6	JAUNMUIŽNIĒKU IELA 8	DzM	1116	0600 vai 0601	11001	Savrupmāju apbūve
		DA	804	0501	24002	Ārtelpa bez labiekārtojuma
7	JAUNMUIŽNIĒKU IELA 6	DzM	1256	0600 vai 0601	11001	Savrupmāju apbūve
8	JAUNMUIŽNIĒKU IELA 4	DzM	1255	0600 vai 0601	11001	Savrupmāju apbūve
9	JAUNMUIŽNIĒKU IELA 2	DzM	1619	0600 vai 0601	11001	Savrupmāju apbūve
10	JAUNMUIŽNIĒKU IELA	TR	1473	1101	14001	Inženiertehniskā infrastruktūra
					14002	Transporta lineārā infrastruktūra

Izpildot kadastrālo uzmērīšanu, zemes platības var tikt precizētas

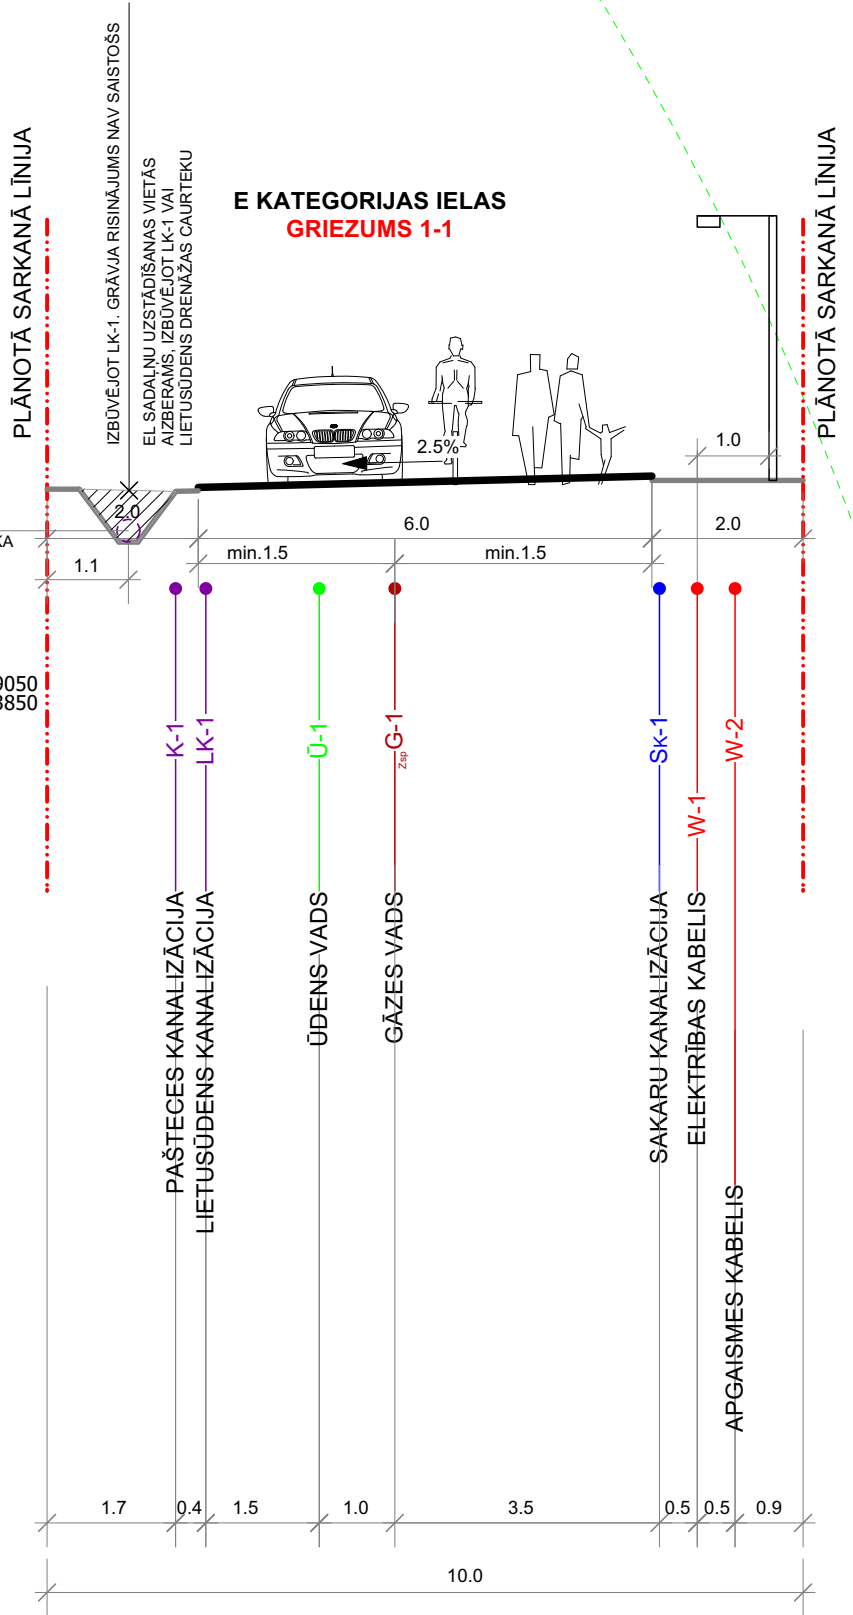

MDC Mēriniecības Datu Centrs
Pārbaudīts un reģistrēts pasākības ADTI datu bāzē ar Nr. TP 262748
2024. gada 7. marts
tālr.: +371 67496833 e-pasts: infodat@mdc.lv www.mdc.lv www.topografija.lv

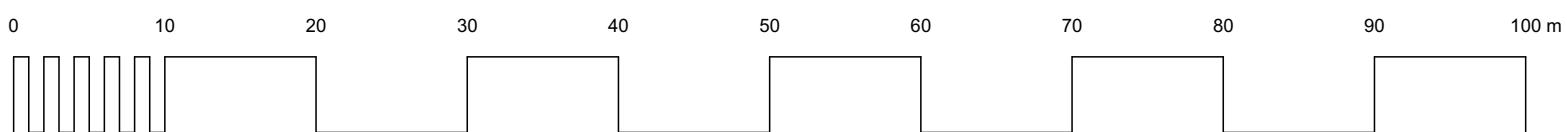

PASŪTĪJUMS NR.12-24
IZSTRĀDES VADĪTĀJS: SERT.:Nr.1-00667 A.GEDROVICS
IZSTRĀDĀTĀJS: SERT.:Nr.1-00667 A.GEDROVICS
PROJEKTĒTĀJA ADRESE: LIEPĀJAS IELA 31-1, RĪGA, LV-1002
LĪGUMA/ARHĪVA NR.: 12-24 30.08.2024.

PASŪTĪTĀJS:
tālr.: +371 29228183
artis_gedrovics@inbox.lv
Liepājas 31-1, Rīga LV-1002

PASŪTĪTĀJA ADRESE: DETĀLPLĀNOJUMS NEKUSTĀMĀ ĪPAŠUMĀ "JAUNMUIŽNIEKI" (KAD.APZ.8070 008 2961) ĶEKAVĀ, ĶEKAVAS NOVADĀ

RASĒJUMS: PLĀNOTO INŽENIERKOMUNIKĀCIJU PLĀNS M 1:500

LKS-92 TM m.k.0.999601
LAPU SKAITS 7
LAPA NR. 5