


ADRESĀCIJAS PRIEKŠLIKUMU PLĀNS

M 1:500

IZVIETOJUMA SHĒMA




APZĪMĒJUMI	NOSAUKUMS
	DETĀLPLĀNOJUMA ROBEŽA
	ZEMESGABALA ROBEŽA
	PLĀNOTĀ ZEMES VIENĪBAS ROBEŽA
	PLĀNOTĀS ZEMES VIENĪBAS NUMURS / PLATĪBA
	PLĀNOTĀ SARKANĀ LĪNIJA
	SARKANĀS LĪNIJAS PAGRIEZIENA PUNKTS
	LIKVIDĒJAMĀ PROJEKTĒJAMĀ SARKANĀ LĪNIJA
	PLĀNOTAIS IELAS NOSAUKUMS
	ORIENTĒJOŠĀ APBŪVE
	PLĀNOTĀ IEBRAUKTUVE (PRECIZĒT TEHNISKAJĀ PROJEKTĀ)

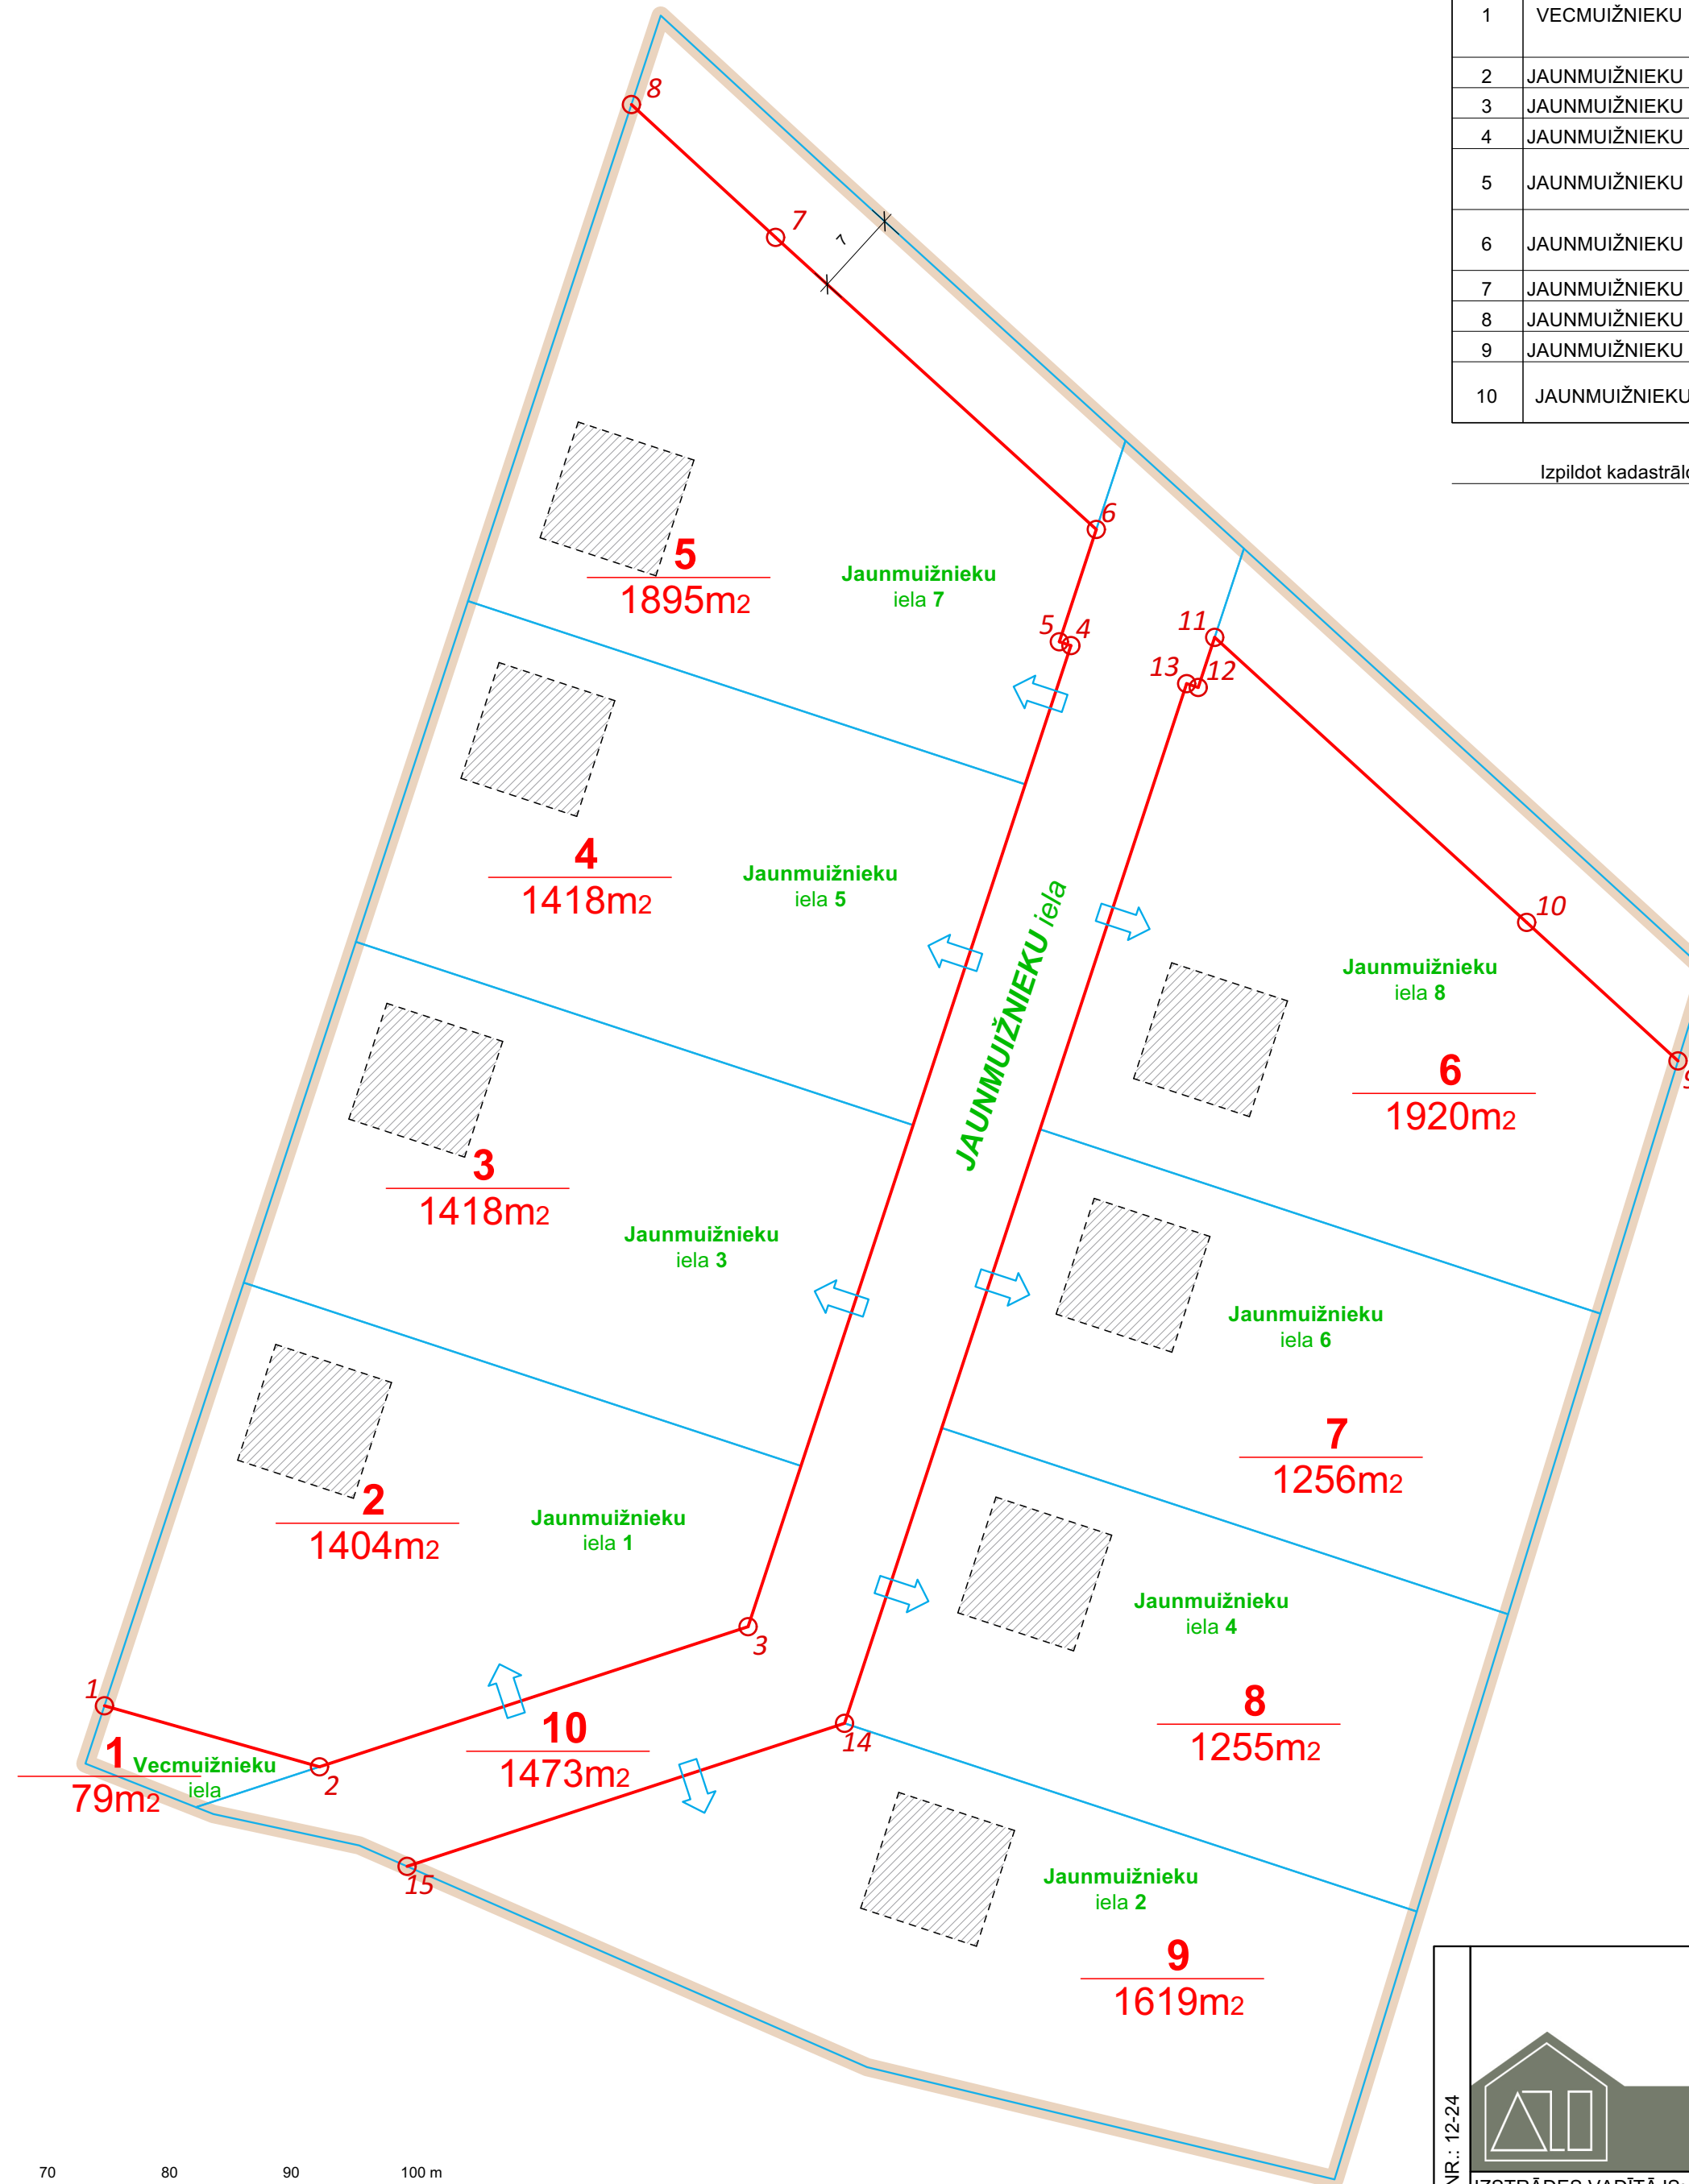

PROJEKTĒTĀS ZEMES VIENĪBAS						
Nr.p.k.	Plānotā adrese	Funkcionālā zonējuma apzīmējums	Platība (m2)	NĪLM kods	Teritorijas izmantošanas veida kods	Teritorijas izmantošanas veida nosaukums
1	VECMUIŽNIEKU IELA	TR	79	1101	14001 14002	Inženiertehniskā infrastruktūra Transporta lineārā infrastruktūra
2	JAUNMUIŽNIEKU IELA 1	DzM	1404	0600 vai 0601	11001	Savrupmāju apbūve
3	JAUNMUIŽNIEKU IELA 3	DzM	1418	0600 vai 0601	11001	Savrupmāju apbūve
4	JAUNMUIŽNIEKU IELA 5	DzM	1418	0600 vai 0601	11001	Savrupmāju apbūve
5	JAUNMUIŽNIEKU IELA 7	DzM DA	1096 799	0600 vai 0601 0501	11001 24002	Savrupmāju apbūve Ārtelpa bez labiekārtojuma
6	JAUNMUIŽNIEKU IELA 8	DzM DA	1116 804	0600 vai 0601 0501	11001 24002	Savrupmāju apbūve Ārtelpa bez labiekārtojuma
7	JAUNMUIŽNIEKU IELA 6	DzM	1256	0600 vai 0601	11001	Savrupmāju apbūve
8	JAUNMUIŽNIEKU IELA 4	DzM	1255	0600 vai 0601	11001	Savrupmāju apbūve
9	JAUNMUIŽNIEKU IELA 2	DzM	1619	0600 vai 0601	11001	Savrupmāju apbūve
10	JAUNMUIŽNIEKU IELA	TR	1473	1101	14001 14002	Inženiertehniskā infrastruktūra Transporta lineārā infrastruktūra

Izpildot kadastrālo uzmērīšanu, zemes platības var tikt precizētas

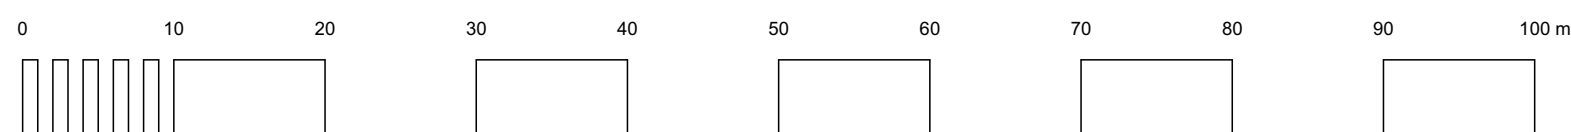

PASŪTĪJUMS NR.: 12-24		tālrunis: +371 29228183 artis_gedrovics@inbox.lv Liepājas 31-1, Rīga LV-1002	PASŪTĪJUMS: DETĀLPLĀNOJUMS NEKUSTĀMĀ ĪPAŠUMĀ "JAUNMUIŽNIEKI" (KAD.APZ.8070 008 2961) ĶEKAVĀ, ĶEKAVAS NOVADĀ	
			PASŪTĪTĀJS:	
IZSTRĀDES VADĪTĀJS: SERT.:Nr.1-00667 A.GEDROVICS		RASĒJUMS: ADRESĀCIJAS PRIEKŠLIKUMU PLĀNS		
IZSTRĀDĀTĀJS: SERT.:Nr.1-00667 A.GEDROVICS		PROJEKTĒTĀJA ADRESE: LIEPĀJAS IELA 31-1, RĪGA, LV-1002		LAPU SKAITS: 7
LĪGUMA/ARHĪVA NR.: 12-24		30.08.2024.		LAPA NR. 6

M 1:500