



Esošās zemes vienības	
Kadastra apzīmējums	Platība
80700071479	1.5104 ha
Kopā	1.5104 ha

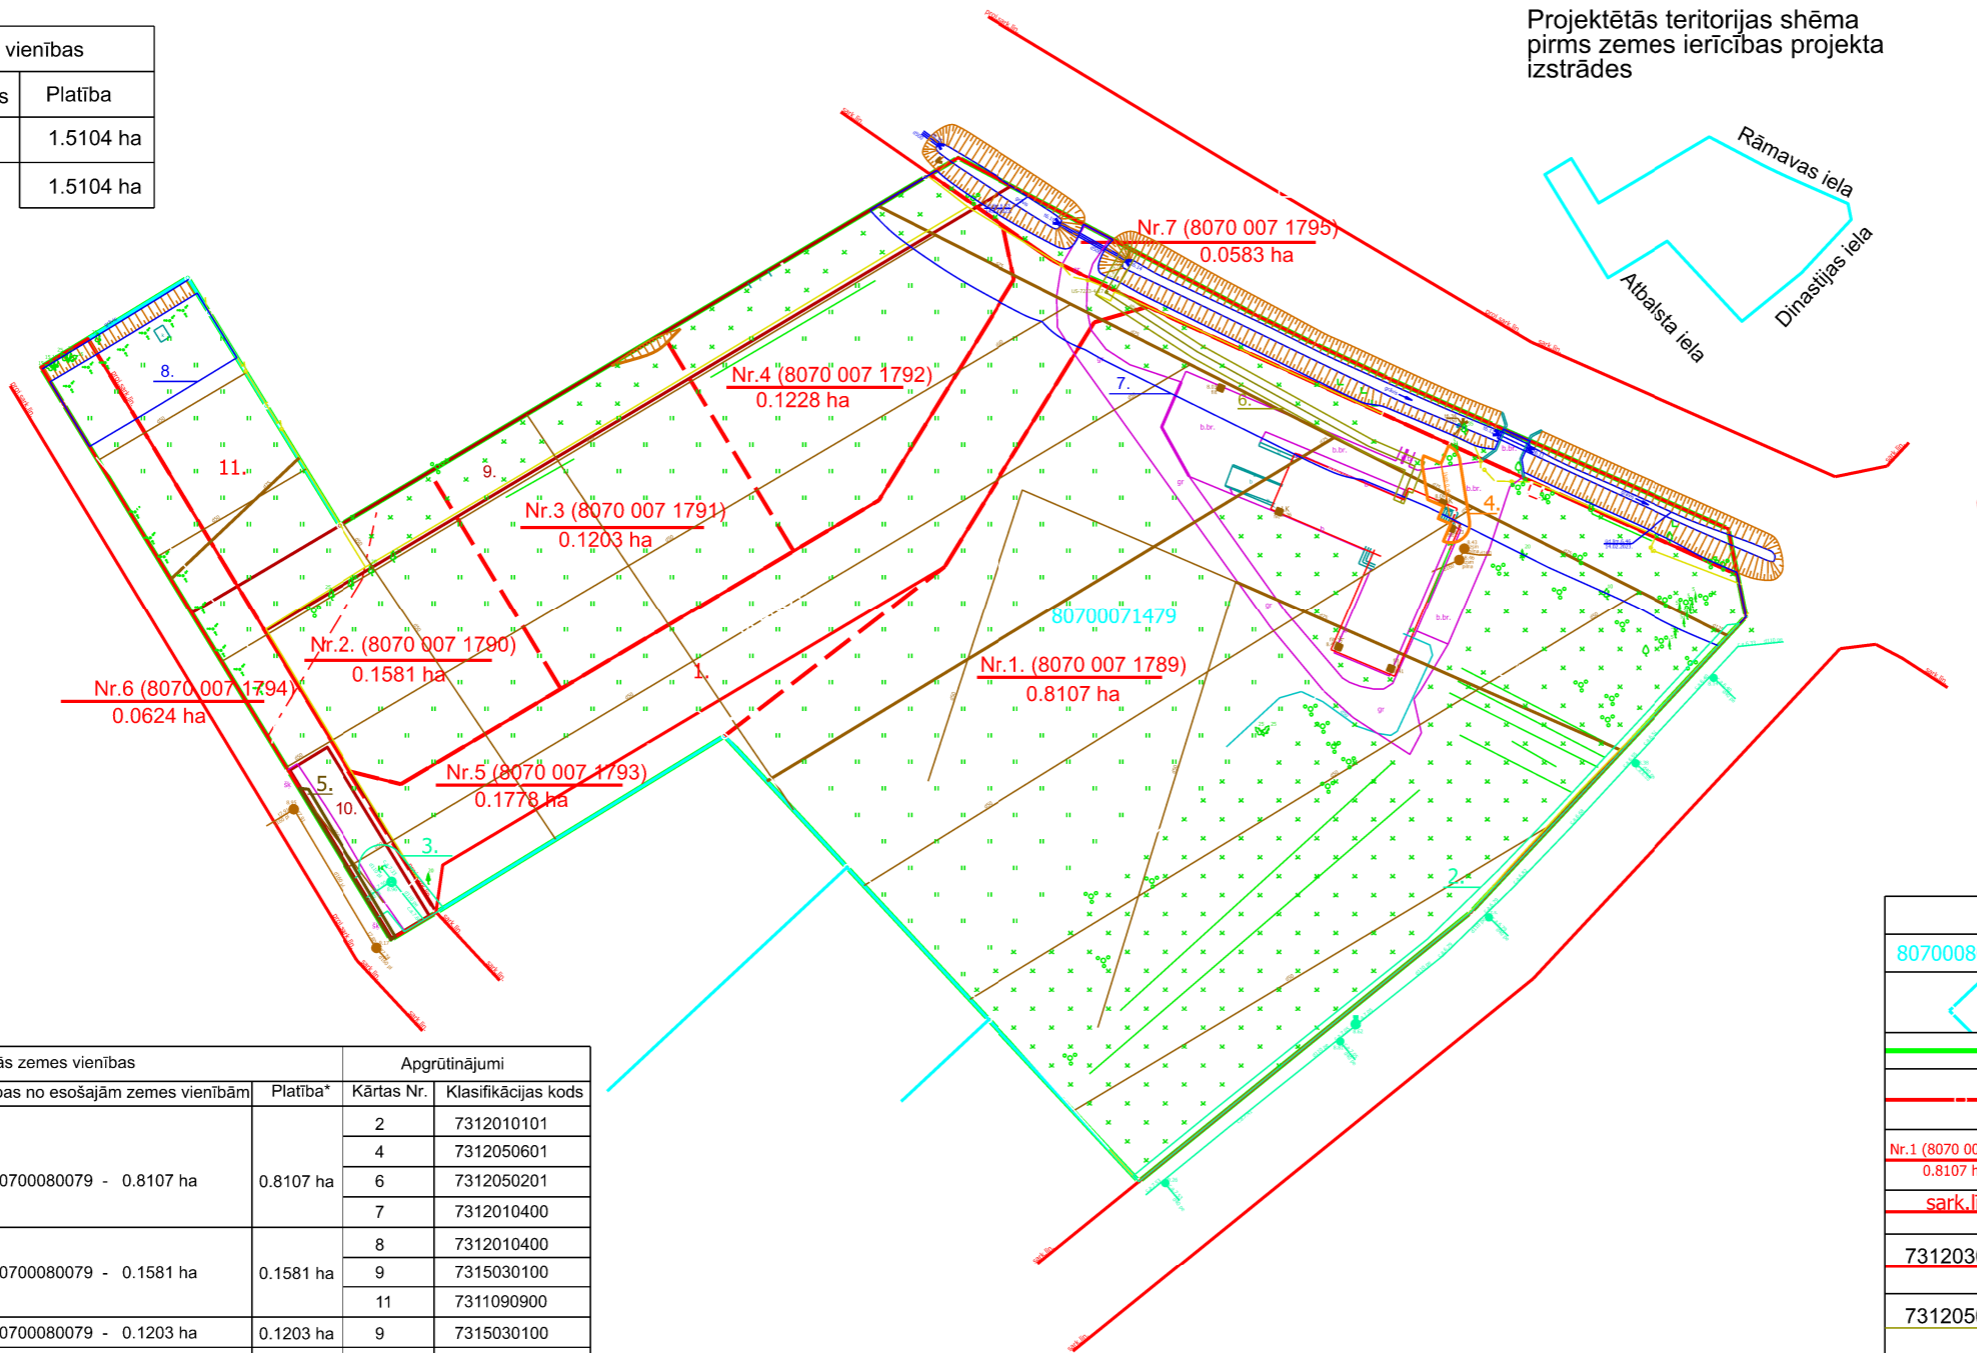

Projektētās teritorijas shēma pirms zemes ierīcības projekta izstrādes

Projektētās teritorijas shēma pēc zemes ierīcības projekta izstrādes

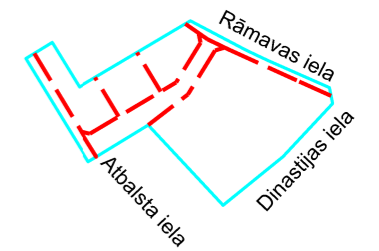

Projektētās zemes vienības				Aprūtinājumi	
Nr.	Kadastra apzīmējums	Platības no esošajām zemes vienībām	Platība*	Kārtas Nr.	Klasifikācijas kods
1.	8070 007 1789	80700080079 - 0.8107 ha	0.8107 ha	2	7312010101
				4	7312050601
				6	7312050201
				7	7312010400
2.	8070 007 1790	80700080079 - 0.1581 ha	0.1581 ha	8	7312010400
				9	7315030100
				11	7311090900
3.	8070 007 1791	80700080079 - 0.1203 ha	0.1203 ha	9	7315030100
4.	8070 007 1792	80700080079 - 0.1228 ha	0.1228 ha	7	7312010400
5.	8070 007 1793	80700080079 - 0.1778 ha	0.1778 ha	1	7312030100
				3	7312010101
				6	7312050201
6.	8070 007 1794	80700080079 - 0.0624 ha	0.0624 ha	7	7312010400
				1	7312030100
				3	7312010101
				5	7312010300
				8	7312010400
				9	7315030100
7.	8070 007 1795	80700080079 - 0.0583 ha	0.0583 ha	10	7315030100
				11	7311090900
				1	7312030100
				6	7312050201
KOPĀ			1.5104 ha		

*Projektēto zemes vienību platības uzmērot var atšķirties platību noapaļošanas dēļ.

APZĪMĒJUMI	
80700080079	ESOŠĀS ZEMES VIENĪBAS KADAstra APZĪMĒJUMS
	ESOŠĀS ZEMES VIENĪBAS ROBEŽA AR ROBEŽPUNKTU
	ZEMES IERICĪBAS PROJEKTA ROBEŽA
	PROJEKTĒTO ZEMES VIENĪBU ROBEŽAS AR ROBEŽPUNKTU
Nr.1 (8070 007 1789) 0.8107 ha	PROJEKTĒTĀS ZEMES VIENĪBAS KADAstra APZĪMĒJUMS UN PLATĪBA
sark.līn.	SARKANĀ LĪNIJA
7312030100	EKSPLUATĀCIJAS AIZSARGJOSLAS TERITORIJA GAR IELU VAI CEĻU - SARKANĀ LĪNIJA
7312050201	EKSPLUATĀCIJAS AIZSARGJOSLAS TERITORIJA GAR ELEKTRISKO TĪKLU KABEĻU LĪNIJU
7312010101	EKSPLUATĀCIJAS AIZSARGJOSLAS TERITORIJA AP ŪDENSVADU, KAŠ ATRODAS LĪDZ 2 METRU DZĪLUMAM
7312050601	EKSPLUATĀCIJAS AIZSARGJOSLAS TERITORIJA AP ELEKTRISKO TĪKLU GAISVADU LĪNIJU PILSĒTĀS UN CIEMOS AR NOMINĀLO SPRIEGUMU LĪDZ 20 KV
7312010300	EKSPLUATĀCIJAS AIZSARGJOSLAS TERITORIJA GAR PAŠTECES KANALIZĀCIJAS VADU
7311090900	VIDES UN DABAS RESURSU ĶĪMISKĀS AIZSARGJOSLAS TERITORIJA AP PAZEMES ŪDENS ŅEMŠĀNAS VIETU
7312010400	EKSPLUATĀCIJAS AIZSARGJOSLAS TERITORIJA GAR DRENĀM UN ATKLĀTIEM GRĀVJIEM
7315030100	CEĻA SERVITŪTA TERITORIJA

Zemes ierīcības projekts (pielikums detālplānojumam) nekustamajam īpašumam "Kīriši", Rāmava, Ķekavas pagasts, Ķekavas novads	
Zemes ierīcības projekta grafiskās daļas mērogs 1:1000 Koordinātu sistēma LKS-92 Mēroga koeficients 0.999601	Kartogrāfiskā materiāla pamatne - Zemes robežu plāns, M 1:1000, mērnieks J.Brice, 15.01.2020. Topogrāfiskais plāns, M 1:500 mērnieks E.Kūliņš 04.01.2023.
Nekustamā īpašuma "Kīriši" īpašnieks I. V.	
Zemes ierīkotājs Kristīne Brauna	Zemes ierīkotāja sertifikāta Nr.AA0115, pirmreizēji izdots 28.12.2010. ar Nr.BA 196, pagarināts 28.12.2020., derīgs līdz 27.12.2025.