


PLĀNOTO SARKANO LĪNIJU PLĀNS

M 1:500

IZVIETOJUMA SHĒMA

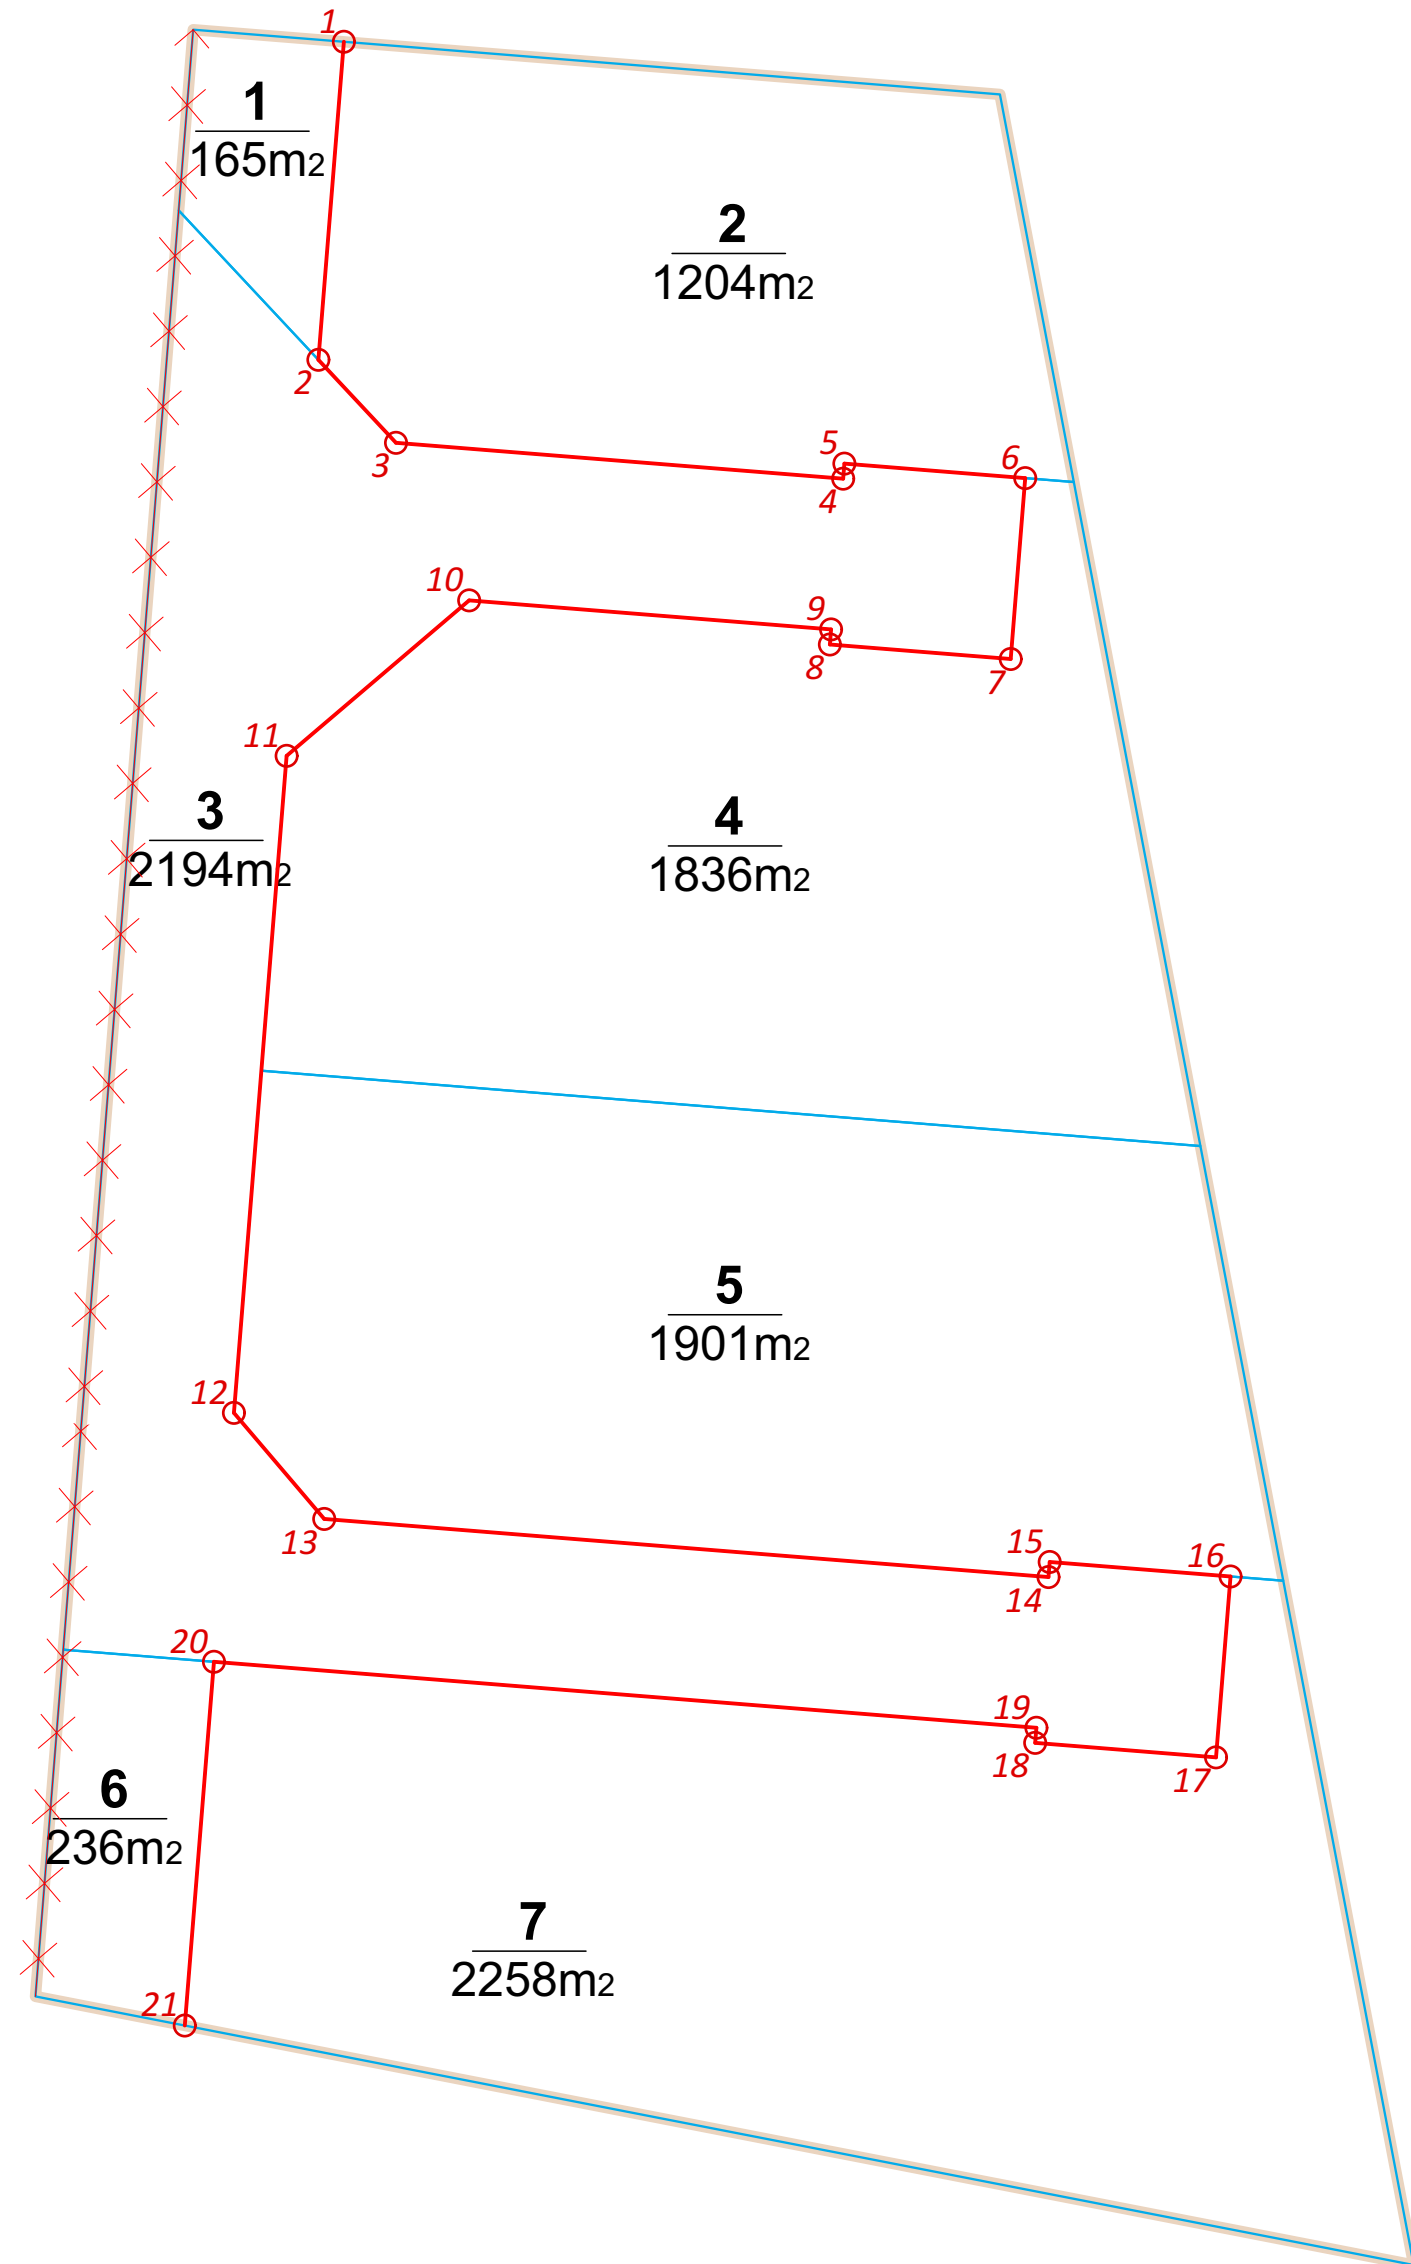


PROJEKTĒTĀS ZEMES VIENĪBAS						
Nr.p.k.	Plānotā adrese	Funkcionālā zonējuma apzīmējums	Platība (m ²)	NĪLM kods	Teritorijas izmantošanas veida kods	Teritorijas izmantošanas veida nosaukums
1	VALSTS AUTOCEĻŠ V1	TR	165	1101	14001 14002	Inženiertehniskā infrastruktūra Transporta lineārā infrastruktūra
2	JAUNVIDĒJU IELA 1	JC	1204	0600 vai 0601	11005	Rindu māju apbūve
3	JAUNVIDĒJU IELA	TR	2194	1101	14001 14002	Inženiertehniskā infrastruktūra Transporta lineārā infrastruktūra
4	JAUNVIDĒJU IELA 3	JC	1836	0600 vai 0601	11005	Rindu māju apbūve
5	JAUNVIDĒJU IELA 5	JC	1901	0600 vai 0601	11005	Rindu māju apbūve
6	VALSTS AUTOCEĻŠ V1	TR	236	1101	14001 14002	Inženiertehniskā infrastruktūra Transporta lineārā infrastruktūra
7	JAUNVIDĒJU IELA 7	JC	2258	0600 vai 0601	11005	Rindu māju apbūve

Izpildot kadastrālo uzmērīšanu, zemes platības var tikt precizētas

SARKANO LĪNIJU PAGRIEZIENU PUNKTU KOORDINĀTAS		
Nr.p.k.	X koordināta	Y koordināta
1	303901.76	510263.61
2	303880.73	510261.92
3	303875.24	510267.06
4	303872.86	510296.64
5	303873.86	510296.72
6	303872.90	510308.68
7	303860.94	510307.72
8	303861.90	510295.76
9	303862.90	510295.84
10	303864.82	510271.90
11	303854.54	510259.82
12	303811.09	510256.34
13	303804.07	510262.31
14	303800.23	510310.22
15	303801.22	510310.30
16	303800.27	510322.26
17	303788.30	510321.30
18	303789.26	510309.34
19	303790.26	510309.42
20	303794.62	510255.02
21	303770.57	510253.09

APZĪMĒJUMI	NOSAUKUMS
	DETĀLPLĀNOJUMA ROBEŽA
	PLĀNOTĀ ZEMES VIENĪBAS ROBEŽA
	PLĀNOTĀS ZEMES VIENĪBAS NUMURS / PLATĪBA
	PLĀNOTĀ SARKANĀ LĪNIJA
	SARKANĀS LĪNIJAS PAGRIEZIENA PUNKTS
	LIKVIDĒJAMĀ PROJEKTĒJAMĀ SARKANĀ LĪNIJA

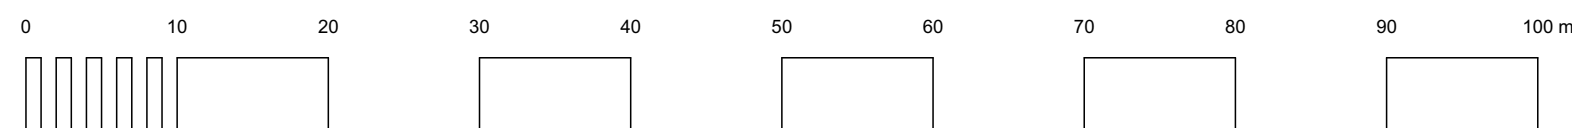

PASŪTĪJUMS NR.: 32-24			tālr: +371 29228183 artis_gedrovics@inbox.lv Liepājas 31-1, Rīga LV-1002	
	IZSTRĀDES VADĪTĀJS: SERT.:Nr.1-00667 A.GEDROVICS		IZSTRĀDĀTĀJS: SERT.:Nr.1-00667 A.GEDROVICS	
	PROJEKTĒTĀJA ADRESE: LIEPĀJAS IELA 31-1, RĪGA, LV-1002		PASŪTĪTĀJS:	
	LĪGUMA/ARHĪVA NR.: 32-24		08.11.2024.	

DETĀLPLĀNOJUMS NEKUSTĀMĀ ĪPAŠUMĀ	
PASŪTĪJUMS: "JAUNVIDĒJI" (KAD.APZ.8070 007 1209) KATLAKALNĀ, ĶEKAVAS PAG., ĶEKAVAS NOV.	
RASĒJUMS: PLĀNOTO SARKANO LĪNIJU PLĀNS	LAPU SKAITS: 7
M 1:500	LAPA NR. 3