


ZEMES VIENĪBU SADALES UN APGRŪTINĀJUMU PLĀNS

M 1:500

IZVIETOJUMA SHĒMA

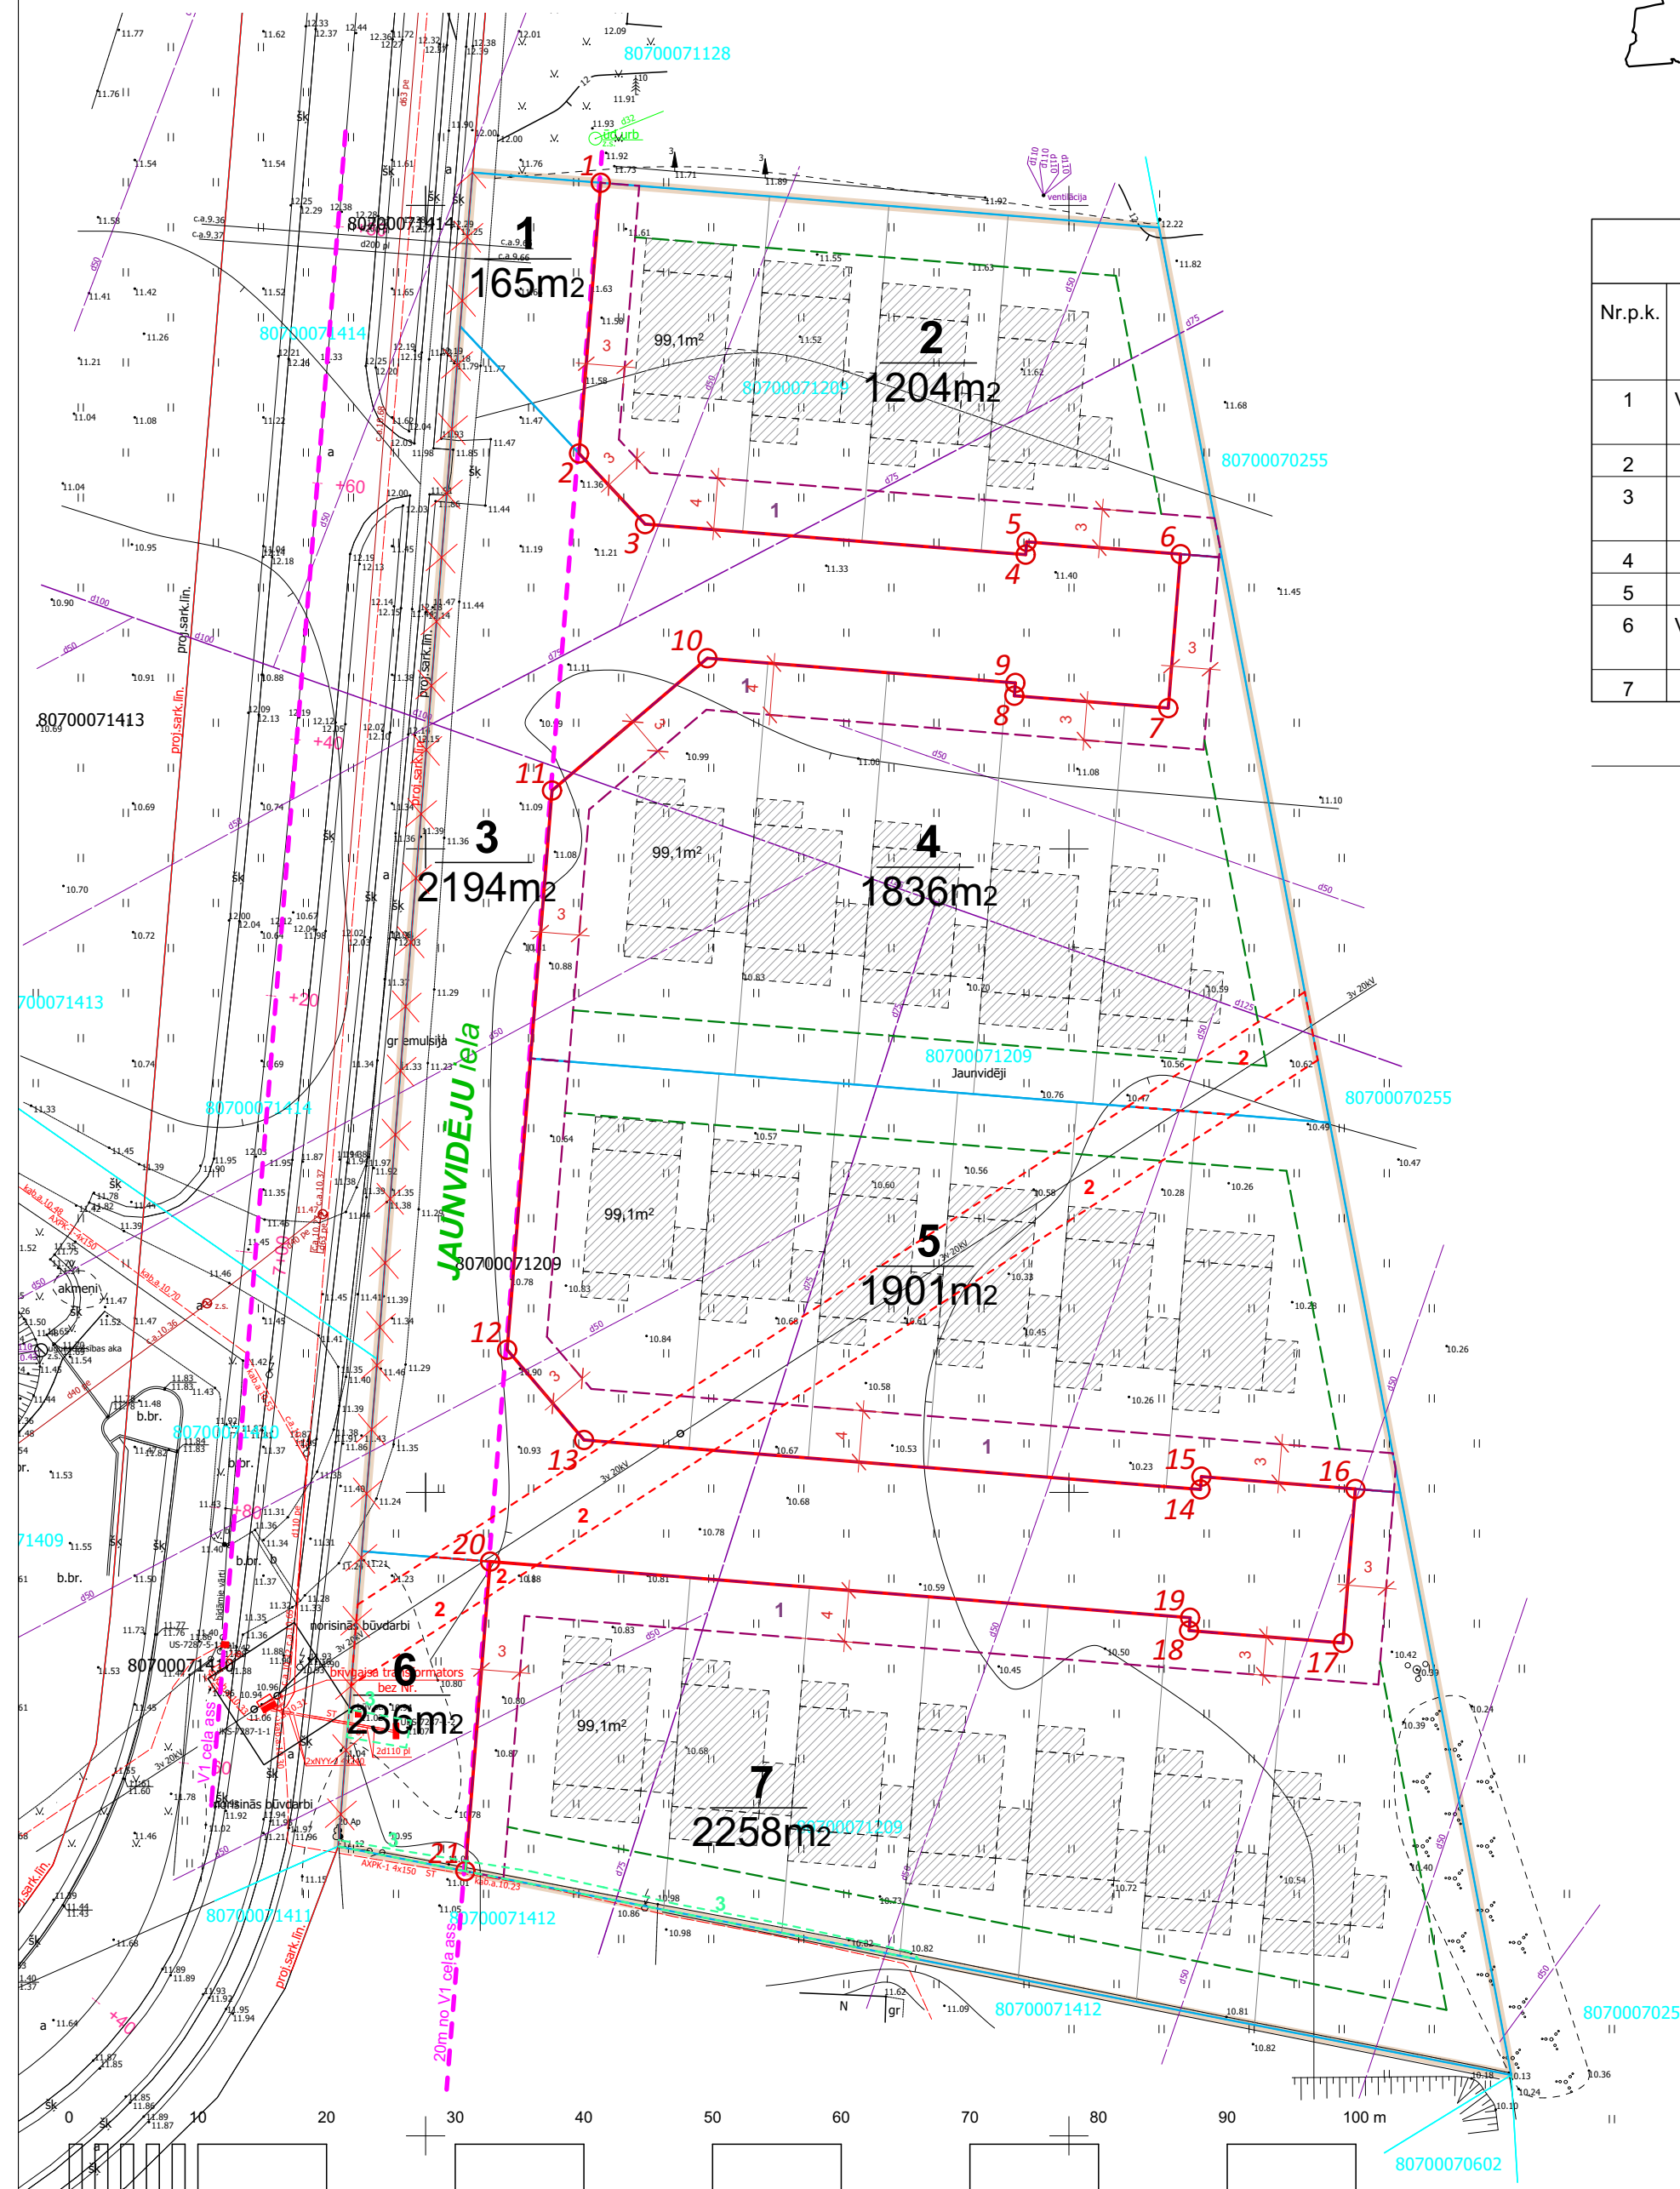

PROJEKTĒTĀS ZEMES VIENĪBAS						
Nr.p.k.	Plānotā adrese	Funkcionālā zonējuma apzīmējums	Platība (m²)	NĪLM kods	Teritorijas izmantošanas veida kods	Teritorijas izmantošanas veida nosaukums
1	VALSTS AUTOCEĻŠ V1	TR	165	1101	14001 14002	Inženiertehniskā infrastruktūra Transporta lineārā infrastruktūra
2	JAUNVIDĒJU IELA 1	JC	1204	0600 vai 0601	11005	Rindu māju apbūve
3	JAUNVIDĒJU IELA	TR	2194	1101	14001 14002	Inženiertehniskā infrastruktūra Transporta lineārā infrastruktūra
4	JAUNVIDĒJU IELA 3	JC	1836	0600 vai 0601	11005	Rindu māju apbūve
5	JAUNVIDĒJU IELA 5	JC	1901	0600 vai 0601	11005	Rindu māju apbūve
6	VALSTS AUTOCEĻŠ V1	TR	236	1101	14001 14002	Inženiertehniskā infrastruktūra Transporta lineārā infrastruktūra
7	JAUNVIDĒJU IELA 7	JC	2258	0600 vai 0601	11005	Rindu māju apbūve

Zemes vienības Nr.	APGRŪTINĀJUMI			
	Būvvalde (m²) 120302	1	2	3
1	---	---	---	---
2	240.8	---	---	---
3	---	82.1	---	---
4	279.1	60.6	---	---
5	324.6	240.1	---	---
6	---	55.0	16.5	---
7	360.2	5.0	25.4	---

Izpildot kadastrālo uzmērīšanu, zemes platības var tikt precizētas

x=303800
y=510350

APZĪMĒJUMI	NOSAUKUMS
	DETĀLPLĀNOJUMA ROBEŽA
	ZEMESGABALA ROBEŽA
	ZEMES VIENĪBAS KADAstra APZĪMĒJUMS
	PLĀNOTĀ ZEMES VIENĪBAS ROBEŽA
	PLĀNOTĀS ZEMES VIENĪBAS NUMURS / PLATĪBA
	ORIENTĒJOŠĀ APBŪVE
	BŪVLAIDE
	APBŪVES LĪNIJA
	PLĀNOTĀ SARKANĀ LĪNIJA
	SARKANĀS LĪNIJAS PAGRIEZIENA PUNKTS
	LIKVIDĒJAMĀ PROJEKTĒJAMĀ SARKANĀ LĪNIJA
	PLĀNOTAIS IELAS NOSAUKUMS

- PIEZĪMES:**
- Uzmērīšana veikta 2022. gada 28.jūlijā.
 - LKS-92 TM koordinātu sistēma, mēroga koeficients 0.999601.
 - Latvijas normālo augstumu sistēma (LAS-2000.5). 01.12.2014.
 - Uzmērīšanā izmantota LatPos GP bāzes stacija "LGIA", mērījumus veicot RTK režīmā.
 - Nekustamā īpašuma kadastra kartes dati uz 01.08.2022. Dati iegūti portāla www.kadastrs.lv (datne 3824189.edoc).
 - Saskaņā ar VZD sniegto informāciju zemes vienību robežas ir attēlotas atbilstoši zemes kadastrālās uzmērīšanas un vietējā ģeodēziskā tīkla precizitātei un var nesakrist ar situāciju plānā.
 - Topogrāfiskie apzīmējumi ir attēloti atbilstoši MK noteikumu Nr.281 1.pielikumam.
 - Ielu sarkanās līnijas attēlotas atbilstoši Ķekavas novada teritorijas plānojumam.
 - Inženiertehniskās komunikācijas daļēji atsektas dabā un salīdzinātas apkalpojošajās organizācijās.
 - Objekta platība - 2.41ha.

MDC Pārbaudīts un reģistrēts pašvaldības ADTI datu bāzē ar Nr. TP 238680
Mērcības Datu Centrs 2022.gada 04.oktobrī
tāl.: +371 67496833 e-pasts: infodati@mdc.lv www.mdc.lv www.topografija.lv

PASŪTĪJUMS NR.: 32-24		DETĀLPLĀNOJUMS NEKUSTĀMĀ ĪPAŠUMĀ "JAUNVIDĒJI" (KAD.APZ.8070 007 1209) KATLAKALNĀ, ĶEKAVAS PAG., ĶEKAVAS NOV.
	IZSTRĀDES VADITĀJS: SERT.:Nr.1-00667 IZSTRĀDĀTĀJS: SERT.:Nr.1-00667	A.GEDROVICS A.GEDROVICS
	PROJEKTĒTĀJA ADRESE: LIEPĀJAS IELA 31-1, RĪGA, LV-1002	LKS-92 TM m.k.0.999601
	LĪGUMA/ARHĪVA NR.: 32-24	08.11.2024.

M 1:500