


TERITORIJAS PAŠREIZĒJĀ IZMANTOŠANA

DETĀLPLĀNOJUMA TERITORIJA

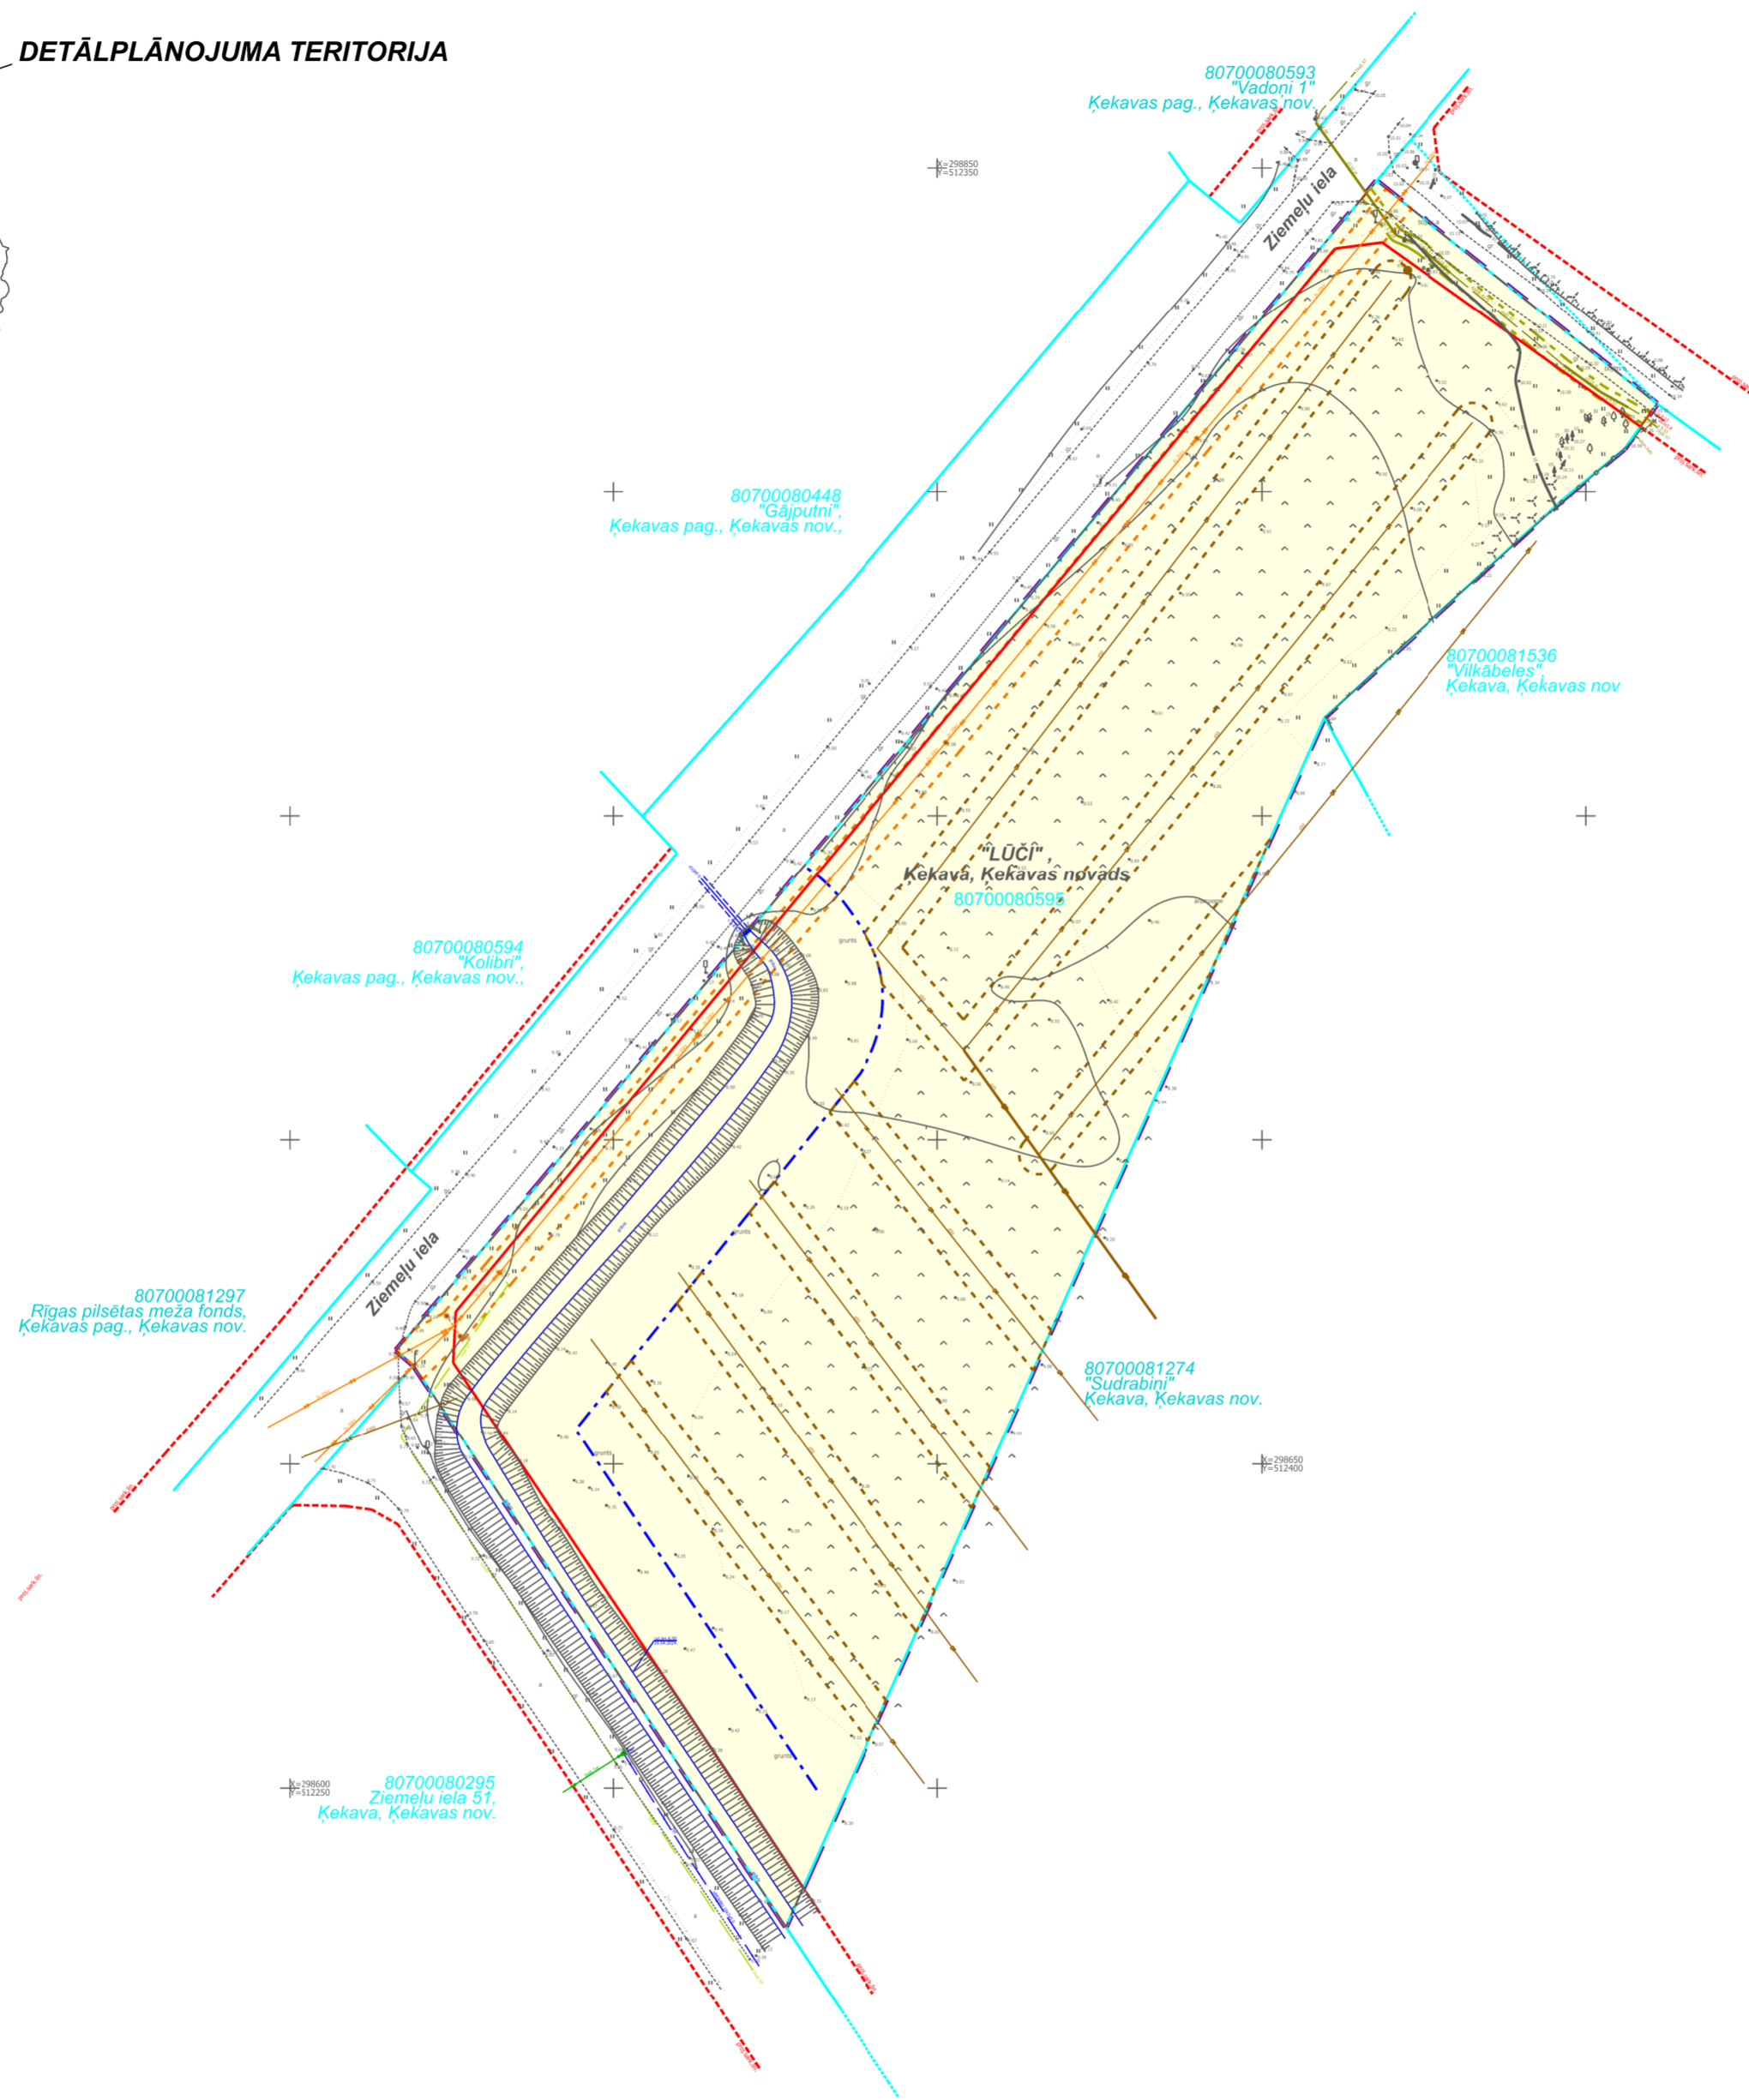

- APZĪMĒJUMI**
- DETĀLPLĀNOJUMA TERITORIJA
 - ESOŠA ZEMES VIENĪBU ROBEŽA
 - 80700080595 KADAŠTRA APZĪMĒJUMS
 - "LŪČI", Rāmava, Ķekava, Ķekavas novads PROJEKTĒTĀS ZEMES VIENĪBAS KĀRTAS NUMURS, FUNKCIONĀLAIS ZONEJUMS, PLĀNOTĀ ZEMES VIENĪBAS PLATĪBA
 - ZEME, UZ KURAS GALVENĀ SAIMNIECISKĀ DARBĪBA IR LAUKSAIMNIECĪBA
 - SARKANĀS LĪNIJAS
 - ŪDENSNOTEKAS (ŪDENSTEČU REGULĒTA POSMA UN SPECIĀLI RAKTAS GULTNES), KĀ ĀRĪ UZ TĀS ESOŠAS HIDROTEHNISKAS BŪVES UN ĪRĪCES EKSPLUATĀCIJAS AIZSARGJOSLAS TERITORIJA LAUKSAIMNIECĪBĀ IZMANTOJAMĀS ZEMĒS (kods 731104100)
 - EKSPLUATĀCIJAS AIZSARGJOSLAS TERITORIJA AP ELEKTRISKO TĪKLU GAISVADU LĪNIJU PILSĒTĀS UN CIEMOS AR NOMINĀLO SPRIEGUMU LĪDZ 20 KILOVOLTĪEM (kods 7312050601)
 - EKSPLUATĀCIJAS AIZSARGJOSLAS TERITORIJA GAR ELEKTRISKO TĪKLU KABEĻU LĪNIJU (kods 7312050201)
 - EKSPLUATĀCIJAS AIZSARGJOSLAS TERITORIJA GAR DRENĀM UN ATKLĀTIEM GRĀVJIEM (kods 7312010400)
 - EKSPLUATĀCIJAS AIZSARGJOSLAS TERITORIJA GAR IELU VAI CEĻU - SARKANĀ LĪNIJA (kods 7312030100)
 - ESOŠA 0,4 KV ELEKTROAPGADES KABEĻLĪNIJA
 - ESOŠA GAISVADU (20KV) ELEKTROAPGADES LĪNIJA
 - ESOŠA DRENĀŽA

- PIEZĪMES:**
- Uzmērīšana veikta 2024. gada 26. aprīlī.
 - LKS-92 TM koordinātu sistēma, mēroga koeficients 0.999605.
 - Latvijas normālo augstumu sistēma (LAS-2000,5).**
 - Uzmērīšanā izmantota LatPos GP bāzes stacija tīkla risinājumi: Uzmērīšanā izmantots GPS RTK režīmā.
 - Nekustamā īpašuma kadastra kartes dati uz 01.08.2024. Dati iegūti portāla www.kadastrs.lv (datne 4166929.edoc). Saskaņā ar VZD sniegto informāciju zemes vienību robežas ir attēlotas atbilstoši zemes kadastrālās uzmērīšanas un vietējā ģeodēziskā tīkla precizitātei un var nesakrist ar situāciju plānā.
 - Objekta platība - 2,22 ha.
 - Topogrāfiskie apzīmējumi attēloti atbilstoši "Ministru kabineta noteikumi Nr.281" šo noteikumu 1. pielikumam. Ielu sarkanās līnijas attēlotas atbilstoši pašvaldības teritorijas plānojumam.

! Uzmanību plāns sastādīts Latvijas normālo augstumu sistēmā epochā 2000,5 (LAS-2000,5). Eiropas vertikālās augstumu sistēmas (EVRS) realizācija Latvijas teritorijā.

	SIA "NP TOPO"		Reģ.Nr. 40103898200	Topogrāfiskais plāns	Pasūtījuma Nr. Top-28-09-23
	A. Saharova iela 27-15, Rīga, LV-1082		Tālr. 67292091, 26781515	Mērogs 1:500	Lapas 1
Sertificēts ģeodēzists	S.Vainers	30.04.2024.	Objekta nosaukums:	Lūči.	Lapa 1
Valdes loceklis	A. Norenbergs	30.04.2024.	Administratīvā teritorija:	Ķekava, Ķekavas novads	
Apakšzemes kom.	A. Norenbergs	30.04.2024.	Pasūtītājs:	SIA Baltic Invest	
3333-53-43.3-034000					
3333-53-43.4-034000					

MDC Pārbaudīts un reģistrēts pašvaldības ADTI datu bāzē ar Nr. **TP 270625** 2024. gada 9. augusts

Mērcniecības Datu Centrs tālr.: +371 67496833 e-pasts: infodat@mdc.lv www.mdc.lv www.topografija.lv

		SIA "8.Darbnica", reģ.nr.40103480281 Lauku iela 35-69, Jūrmala, LV-2016, +371 26439223 iveta.puuke@gmail.com		DETĀLPLĀNOJUMS NEKUSTAMAJAM ĪPAŠUMAM "LŪČI" ĶEKAVĀ, ĶEKAVAS NOVADĀ	
Lapas nosaukums		TERITORIJAS PAŠREIZĒJĀ IZMANTOŠANA			
Vadītāja	I.Pūķe	2024.	Grafiskā daļa sagatavota mērogā 1:500; izdrukas mērogs M 1:1000	Lapas nr.1	Lapu skaits 4
Plānotāja	E.Lankovska	2024.		Līgums Nr.08-13/2024	
Plānotāja	L.Magdeburgere	2024.			