



ESOŠĀS IZMANTOŠANAS PLĀNS


M 1:1000

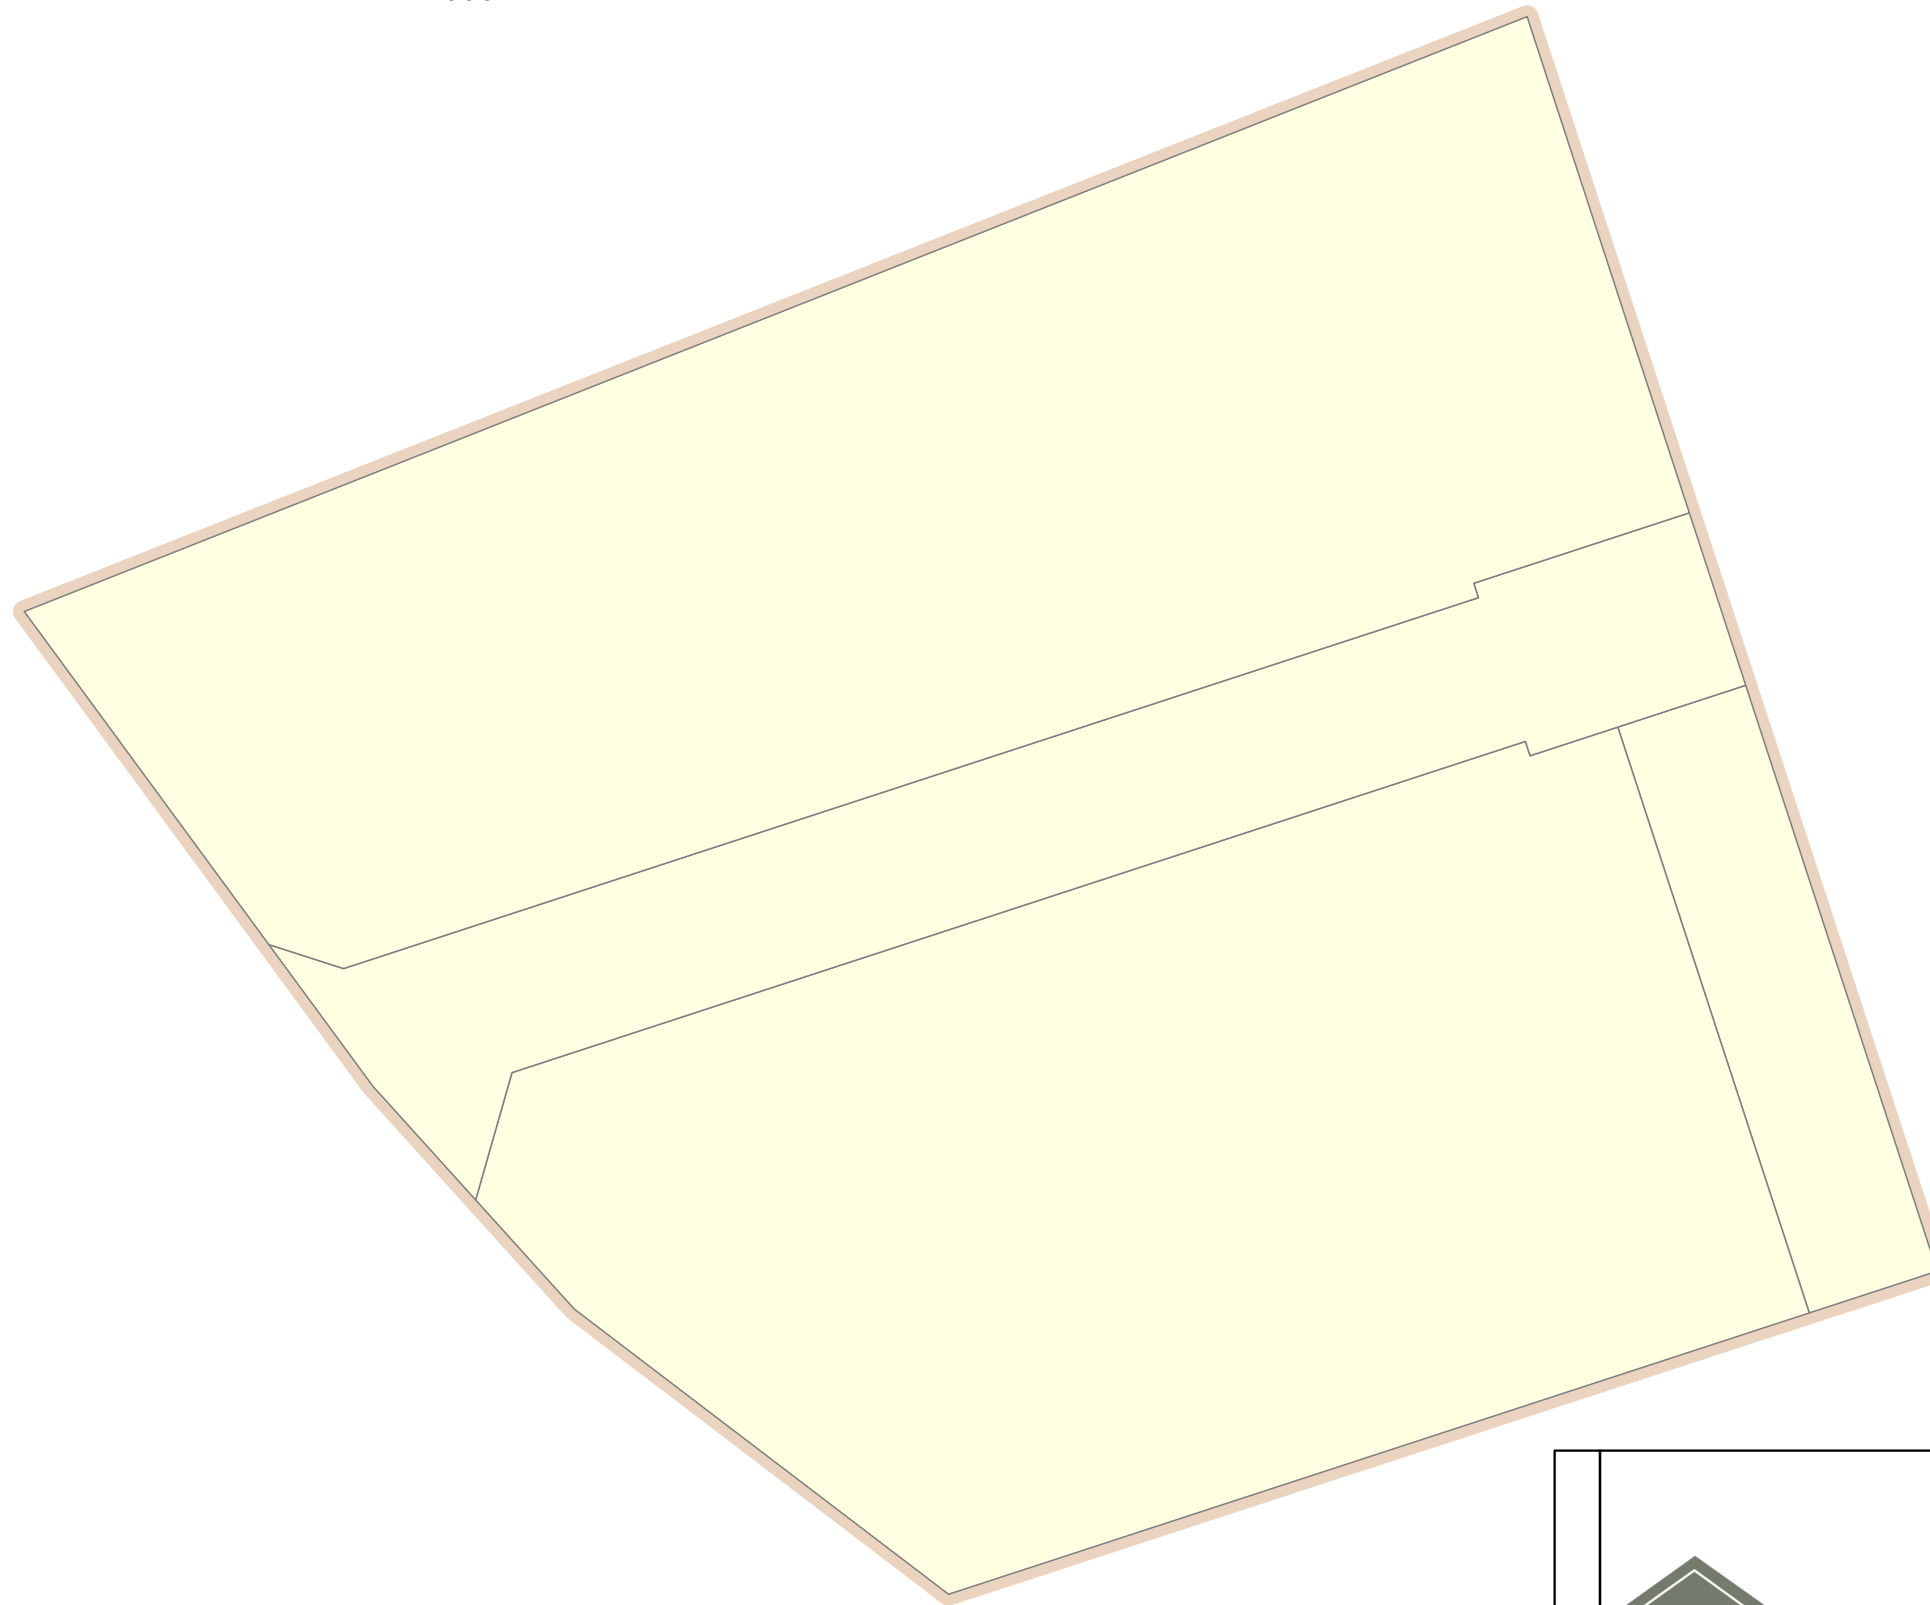

IZVIETOJUMA SHĒMA

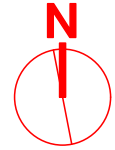

| APZĪMĒJUMI | NOSAUKUMS |
|------------|-----------------------------|
| | DETĀLPLĀNOJUMA ROBEŽA |
| | LAUKSAIMNIECĪBAS TERITORIJA |

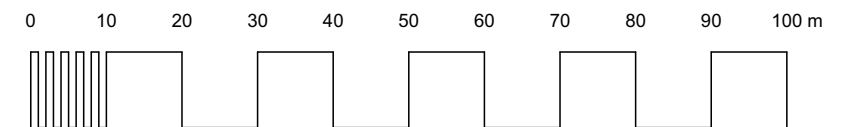

| | | | | |
|--------------------------|--|--|------------------|--|
| PASŪTĪJUMS NR.: 35-24 | | DETĀLPLĀNOJUMA "RĀMAVAS IELA 18, RĀMAVAS IELA 20 GROZĪJUMI" | | |
| | tālrunis: +371 29228183 artis_gedrovics@inbox.lv Liepājas 31-1, Rīga LV-1002 | PASŪTĪJUMS: NEKUSTAMAJOS ĪPAŠUMOS BALOŽU IELĀ 2 UN MERĶEĻA IELĀ 12, RĀMAVĀ, ĶEKAVAS PAGASTĀ, ĶEKAVAS NOVADĀ. | | |
| | IZSTRĀDES VADĪTĀJS: SERT.:Nr.1-00667 A.GEDROVICS IZSTRĀDĀTĀJS: SERT.:Nr.1-00667 A.GEDROVICS | PASŪTĪTĀJS: | | |
| | PROJEKTĒTĀJA ADRESE: LIEPĀJAS IELA 31-1, RĪGA, LV-1002 | RASĒJUMS: ESOŠĀS IZMANTOŠANAS PLĀNS | LAPU SKAITS 7 | |
| LĪGUMA/ARHĪVA NR.: 35-24 | 31.10.2024. | M 1:1000 | LAPA NR. 1 | |