


APZĪMĒJUMI	NOSAUKUMS
	DETĀLPLĀNOJUMA ROBEŽA
	PLĀNOTĀ ZEMES VIENĪBAS ROBEŽA
1 1200m ²	PLĀNOTĀS ZEMES VIENĪBAS NUMURS / PLATĪBA
	ORIENTĒJOŠĀ APBŪVE
	PLĀNOTAIS INŽENIERKOMUNIKĀCIJU KORIDORS
	BŪVLAIDE
	PERSPEKTĪVĀ PLĀNOTĀ BŪVLAIDE
	APBŪVES LĪNIJA
	PLĀNOTĀ IEBRAUKTUVE (PRECIZĒT TEHNISKAJĀ PROJEKTĀ)
	PLĀNOTAIS HIDRANTS
	PLĀNOTAIS APGAISMES KABELIS
	PLĀNOTAIS ELEKTRĪBAS KABELIS
	PLĀNOTĀ SAKARU KANALIZĀCIJA
	PLĀNOTAIS GĀZES VADS
	PLĀNOTAIS ŪDENSVADS
	PLĀNOTAIS SADZĪVES KANALIZĀCIJAS VADS
	PLĀNOTAIS LIETUS ŪDENS KANALIZĀCIJAS VADS

TIAN pielikums Nr.2

APBŪVES VARIANTS B

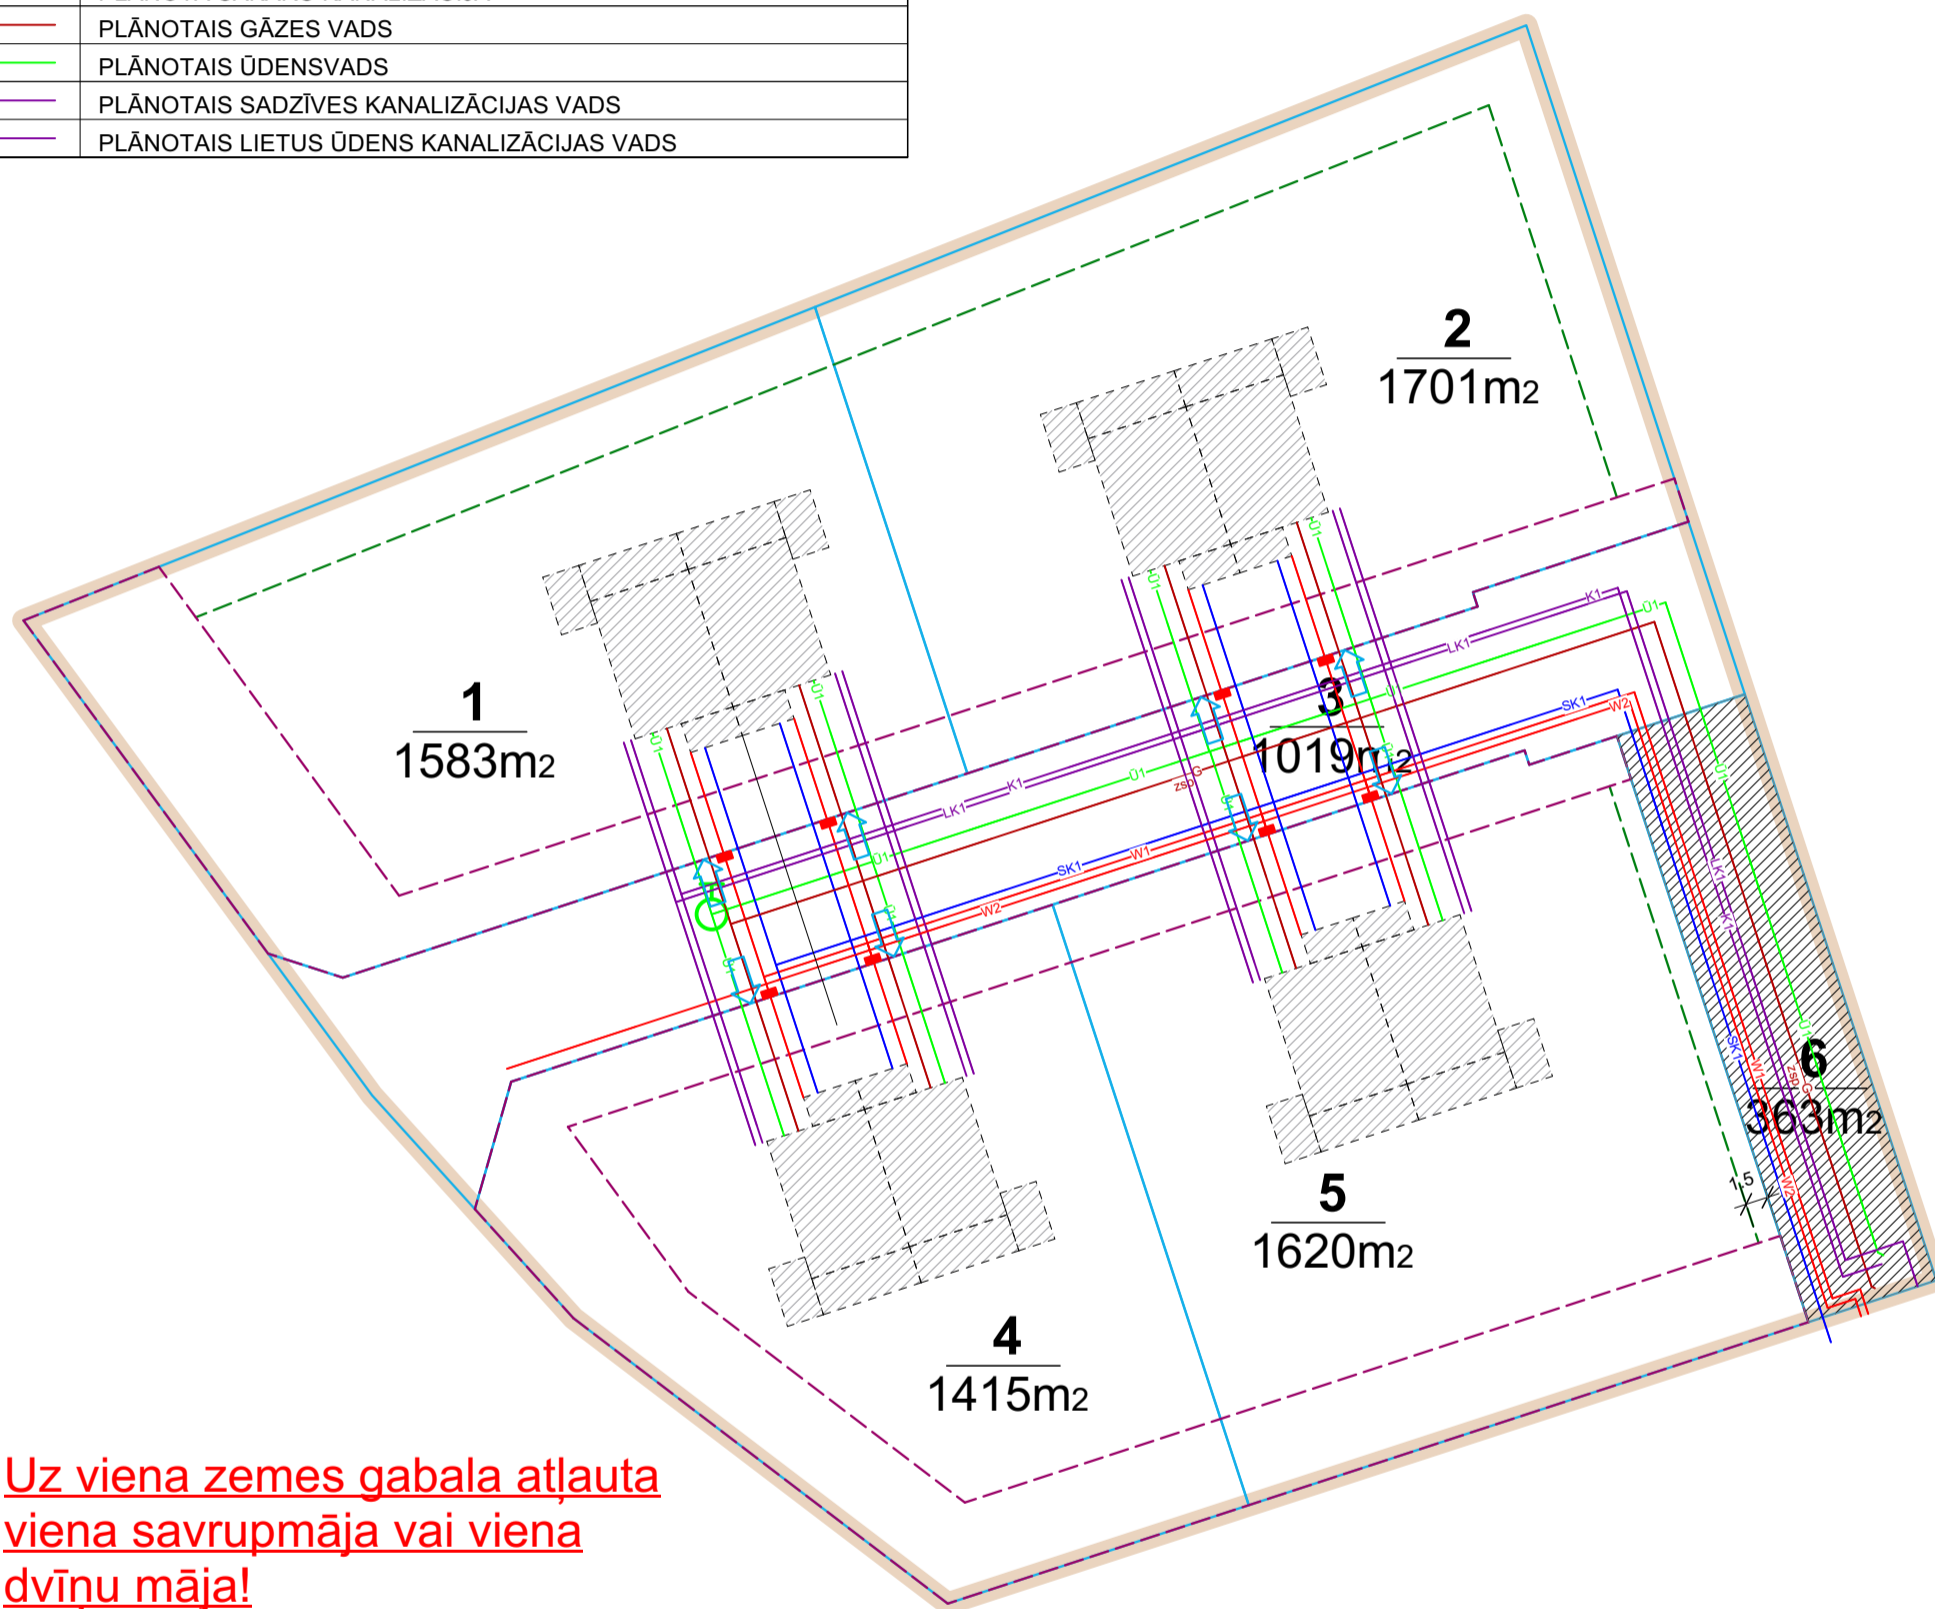

Uz viena zemes gabala atļauta viena savrupmāja vai viena dvīņu māja!

PROJEKTĒTĀS ZEMES VIENĪBAS						
Nr.p.k.	Plānotā adrese	Funkcionālā zonējuma apzīmējums	Platība (m ²)	NĪLM kods	Teritorijas izmantošanas veida kods	Teritorijas izmantošanas veida nosaukums
1	STRAUTU IELA 1	JC	1583	0600 vai 0601	11001	Savrupmāju apbūve
2	STRAUTU IELA 3	JC	1701	0600 vai 0601	11001	Savrupmāju apbūve
3	STRAUTU IELA	TR	1019	1101	14001 14002	Inženiertehniskā infrastruktūra Transporta lineārā infrastruktūra
4	STRAUTU IELA 2	JC	1415	0600 vai 0601	11001	Savrupmāju apbūve
5	STRAUTU IELA 4	JC	1620	0600 vai 0601	11001	Savrupmāju apbūve
6	STRAUTU IELA 6	TR	363	1101	14001 14002	Inženiertehniskā infrastruktūra Transporta lineārā infrastruktūra

Izpildot kadastrālo uzmērīšanu, zemes platības var tikt precizētas