


# ADRESĀCIJAS PRIEKŠLIKUMA PLĀNS

M 1:500


IZVIETOJUMA SHĒMA

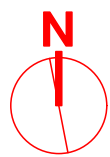

PROJEKTĒTĀS ZEMES VIENĪBAS						
Nr.p.k.	Plānotā adrese	Funkcionālā zonējuma apzīmējums	Platība (m <sup>2</sup> )	NĪLM kods	Teritorijas izmantošanas veida kods	Teritorijas izmantošanas veida nosaukums
1	STRAUTU IELA 1	JC	3284	0600 vai 0601	11005 11001	Rindu māju apbūve Savrupmāju apbūve
2	STRAUTU IELA	TR	1019	1101	14001 14002	Inženiertehniskā infrastruktūra Transporta lineārā infrastruktūra
3	STRAUTU IELA 2	JC	3035	0600 vai 0601	11005 11001	Rindu māju apbūve Savrupmāju apbūve
4	STRAUTU IELA 4	TR	363	1101	14001 14002	Inženiertehniskā infrastruktūra Transporta lineārā infrastruktūra

Izpildot kadastrālo uzmērīšanu, zemes platības var tikt precizētas

APZĪMĒJUMI	NOSAUKUMS
	DETĀLPLĀNOJUMA ROBEŽA
	ZEMESGABALA ROBEŽA
	PLĀNOTĀ ZEMES VIENĪBAS ROBEŽA
	PLĀNOTĀS ZEMES VIENĪBAS NUMURS / PLATĪBA
	PLĀNOTĀ SARKANĀ LĪNIJA
	SARKANĀS LĪNIJAS PAGRIEZIENA PUNKTS
	ORIENTĒJOŠĀ APBŪVE
	PLĀNOTAIS IELAS NOSAUKUMS
	PLĀNOTĀ IEBRAUKTUVE (PRECIZĒT TEHNISKAJĀ PROJEKTĀ)
	RINDU MĀJU SEKCIJU ZEMES GABALA DOMĀJAMO DAĻU ROBEŽAS
	PLĀNOTĀ ADRESE

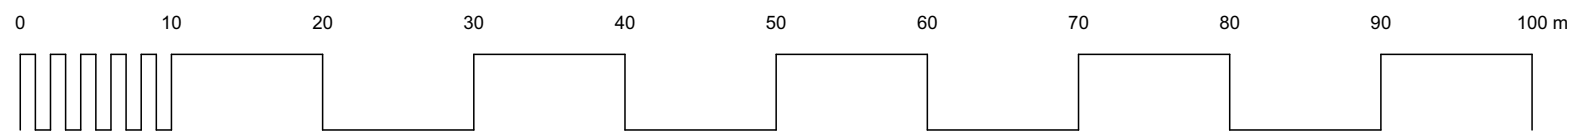

PASŪTĪJUMS NR.: 35-24  tālr.: +371 29228183 artis_gedrovics@inbox.lv Liepājas 31-1, Rīga LV-1002	<b>DETĀLPLĀNOJUMA "RĀMAVAS IELA 18, RĀMAVAS IELA 20 GROZĪJUMI"</b> PASŪTĪJUMS: NEKUSTAMAJOS ĪPAŠUMOS BALOŽU IELĀ 2 UN MERKEĻA IELĀ 12, RĀMAVĀ, ĶEKAVAS PAGASTĀ, ĶEKAVAS NOVADĀ.		
	PASŪTĪTĀJS:		
	IZSTRĀDES VADITĀJS: SERT.:Nr.1-00667 A.GEDROVICS IZSTRĀDĀTĀJS: SERT.:Nr.1-00667 A.GEDROVICS	RASĒJUMS: ADRESĀCIJAS PRIEKŠLIKUMA PLĀNS	
	PROJEKTĒTĀJA ADRESE: LIEPĀJAS IELA 31-1, RĪGA, LV-1002 LĪGUMA/ARHĪVA NR.: 35-24	31.10.2024.	LAPU SKAITS 7 LAPA NR. 6 M 1:500