


# Objekta izvietojuma shēma

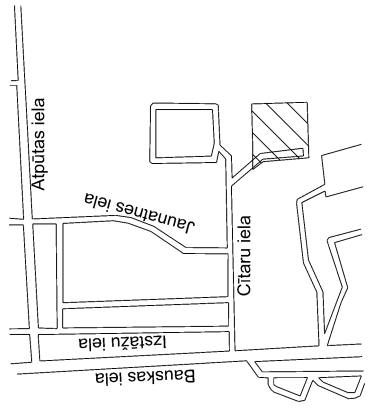

X=306450  
Y=509250

**MDC**  
Mēriecības Datu Centrs

Pārbaudīts un reģistrēts pašvaldības ADTI datu bāzē ar Nr. **TP 266755**  
2024. gada 23. maijā

Iafr.: +371 67496833 e-pasts: infodati@mdc.lv www.mdc.lv www.topografija.lv


| Organizācija                                       | Komunikācija                             | Paraksts   | Datums      | Uzvārds              | Piezīmes         |
|--|--|------------|-------------|----------------------|------------------|
| VSIA Zemkopības ministrijas nekustamie īpašumi     | meliorācijas tīkli                       | e-pasts    | 20.05.2024. | J. Kēniņš            | Nr. 14773        |
| AS "Sadales Itkis"                                 | vid. un zemsprieguma elektroapgādes tīki | e-paraksts | 07.05.2024. | S. Želvis            | P-118862         |
| SIA "Tel"  | elektronisko sakaru tīkli                | e-paraksts | 15.05.2024. | A. Savickis          | PN-304329        |
| AS "Gase"  | gāzes tīki                               | e-paraksts | 22.05.2024. | V. A. Šķinčs         | Nr. 23.1-16/4344 |
| SIA "Kekavas nami"                                 | vietējās komunikācijas                   | e-pasts    | 23.04.2024. | J. Freibergs         | Saskanois        |
| Kekavas nov. pašv. būvvalde                        | pašv. komunikācijas                      | e-pasts    | 26.04.2024. | V. Palmaineca        | Saskanois        |
| SIA "Rīgas ūdens"                                  | ūdensapgādes tīki                        | e-pasts    | 23.04.2024. | R. Reimane           | 2024.7.6.N.581   |
| VAS "Latvijas Valsts" radio un televīzijas centrs* | elektronisko sakaru tīki                 | e-paraksts | 22.04.2024. | I. Frenhorste-Mikāne | Nr. BA-19054     |

EKSPLUATEJŠO ORGANIZĀCIJU APLIECINĀJUMS PAR PLĀNĀ UZRADĪTO APAKŠEJĀJU KOMUNIKĀCIJU ATBILSTĪBU ŠO ORGANIZĀCIJU ARHĪVU MATERIĀLIEM

### PIEZĪMES:

- Uzmrēšana veikta 2024. gada 22., 29. aprīlī.
- LKS-92 TM koordinātu sistēma, mēroga koeficients 0,999601.
- Latvijas normālo augstumu sistēma (LAS-2000.5). 01.12.2014.**
- Uzmrēšana veikta ar GPS, izmantojot LATPOS bāzes staciju tīklu RTK režīmā, LATPOS bāzes stacija "OJARS". un ierīkoti atbilstīgi punkti:  
1000 X=306457.998, Y=509142.757, H=8.560m;  
1001 X=306394.394, Y=509147.928, H=8.224m;  
1002 X=306423.470, Y=509213.843, H=2.940m.
- Nekustamā īpašuma kadastra kartes dati uz 22.04.2024. Dati iegūti portālā www.kadastrs.lv (datne 4115135.edoc).
- Saskaņā ar VZD sniegto informāciju zemes vienību robežas ir attēlotas atbilstoši zemes kadastrālās uzmrēšanas un vietējā ģeodēziskā tīkla precizitātei un var nesakrist ar situāciju plānā.
- Topogrāfiskie apzīmējumi ir attēloti atbilstoši MK noteikumu Nr. 281 "1.pielikumam.
- Ieju sarkanās līnijas attēlotas atbilstoši vietējās pašvaldības teritorijas plānojumam.
- Inženierzinātniskās komunikācijas daļēji apsekošanas dabā un saistzinātas apkaļpojošajās organizācijās.
- Objekta platība - 0.53 ha.
- Topogrāfiskā plāna izgatavošanai izmantota topogrāfija.lv 19.04.2024. izsniegtā topogrāfijas datu datne un vietējās pašvaldības komunikāciju plansētes LKS-92: 4311-22-25.1.

X=306400  
Y=509250

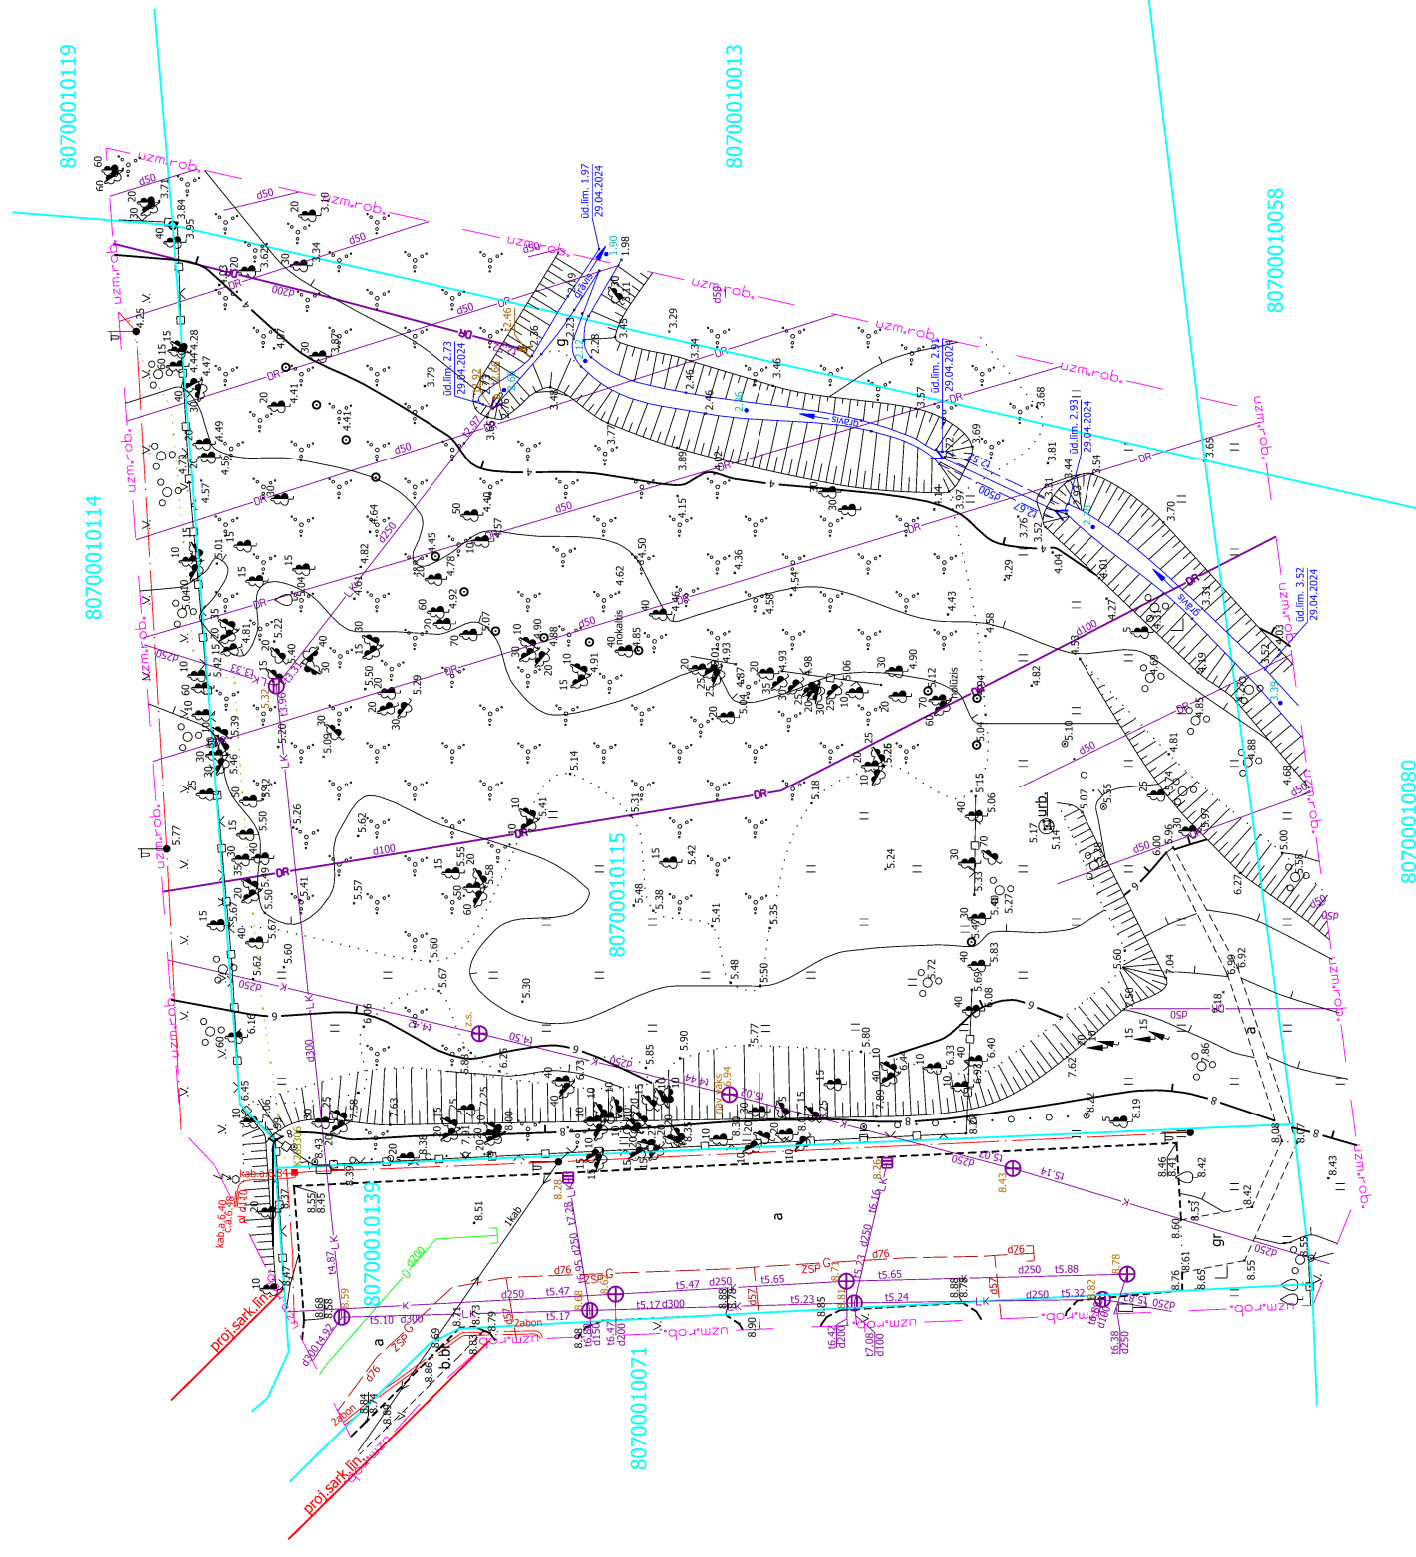

**METRUM**

SIA "METRUM", Bīskapa birojā  
Rīga, M. Līvoniņu ielā 47-3, Rīga  
LV-1011, Tālr. 80008100  
e-pasts: rga@metrum.lv  
www.metrum.lv

Pasūtījuma nosaukums: Cītaru iela 5

Administratīvajā teritorijā: Kekavas pagasts, Kekavas novads

Pasūtītājs: SIA "Vaidlauču parks"

|   |             |                                |
|---|-------------|--------------------------------|
| SIA "METRUM" klientu nodalījuma vadītājs Rolands Moženaitis | e-paraksts* | Pasūtījuma ID<br>09-24-00035-1 |
| Sert. mērnieks Janis Anmanis sertifikāts Nr. CC0075         | e-paraksts* | Lapas<br>1                     |
|   |             | Mērogs 1:500<br>Lapa<br>1      |

Topogrāfiskais plāns