



Objekta izvietojuma shēma

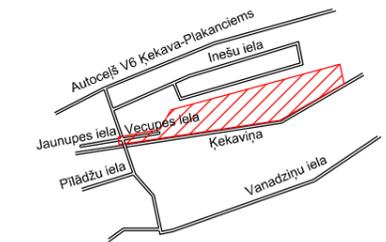

Pieņemtie apzīmējumi:

- detālplānojuma teritorijas robeža
- esošās uzmērītās īpašumu robežas
- esošās projektējamās īpašumu robežas
- jaunveidojamo zemes vienību robežas
- ielu sarkanās līnijas ar lūzumpunktiem
- ielu sarkanās līnijas posms, kas tiek paredzēts kā likvidējams
- projektējamā ielu sarkanā līnija ar lūzumpunktiem
- jaunveidojamo zemes vienību Nr. pēc kārtas

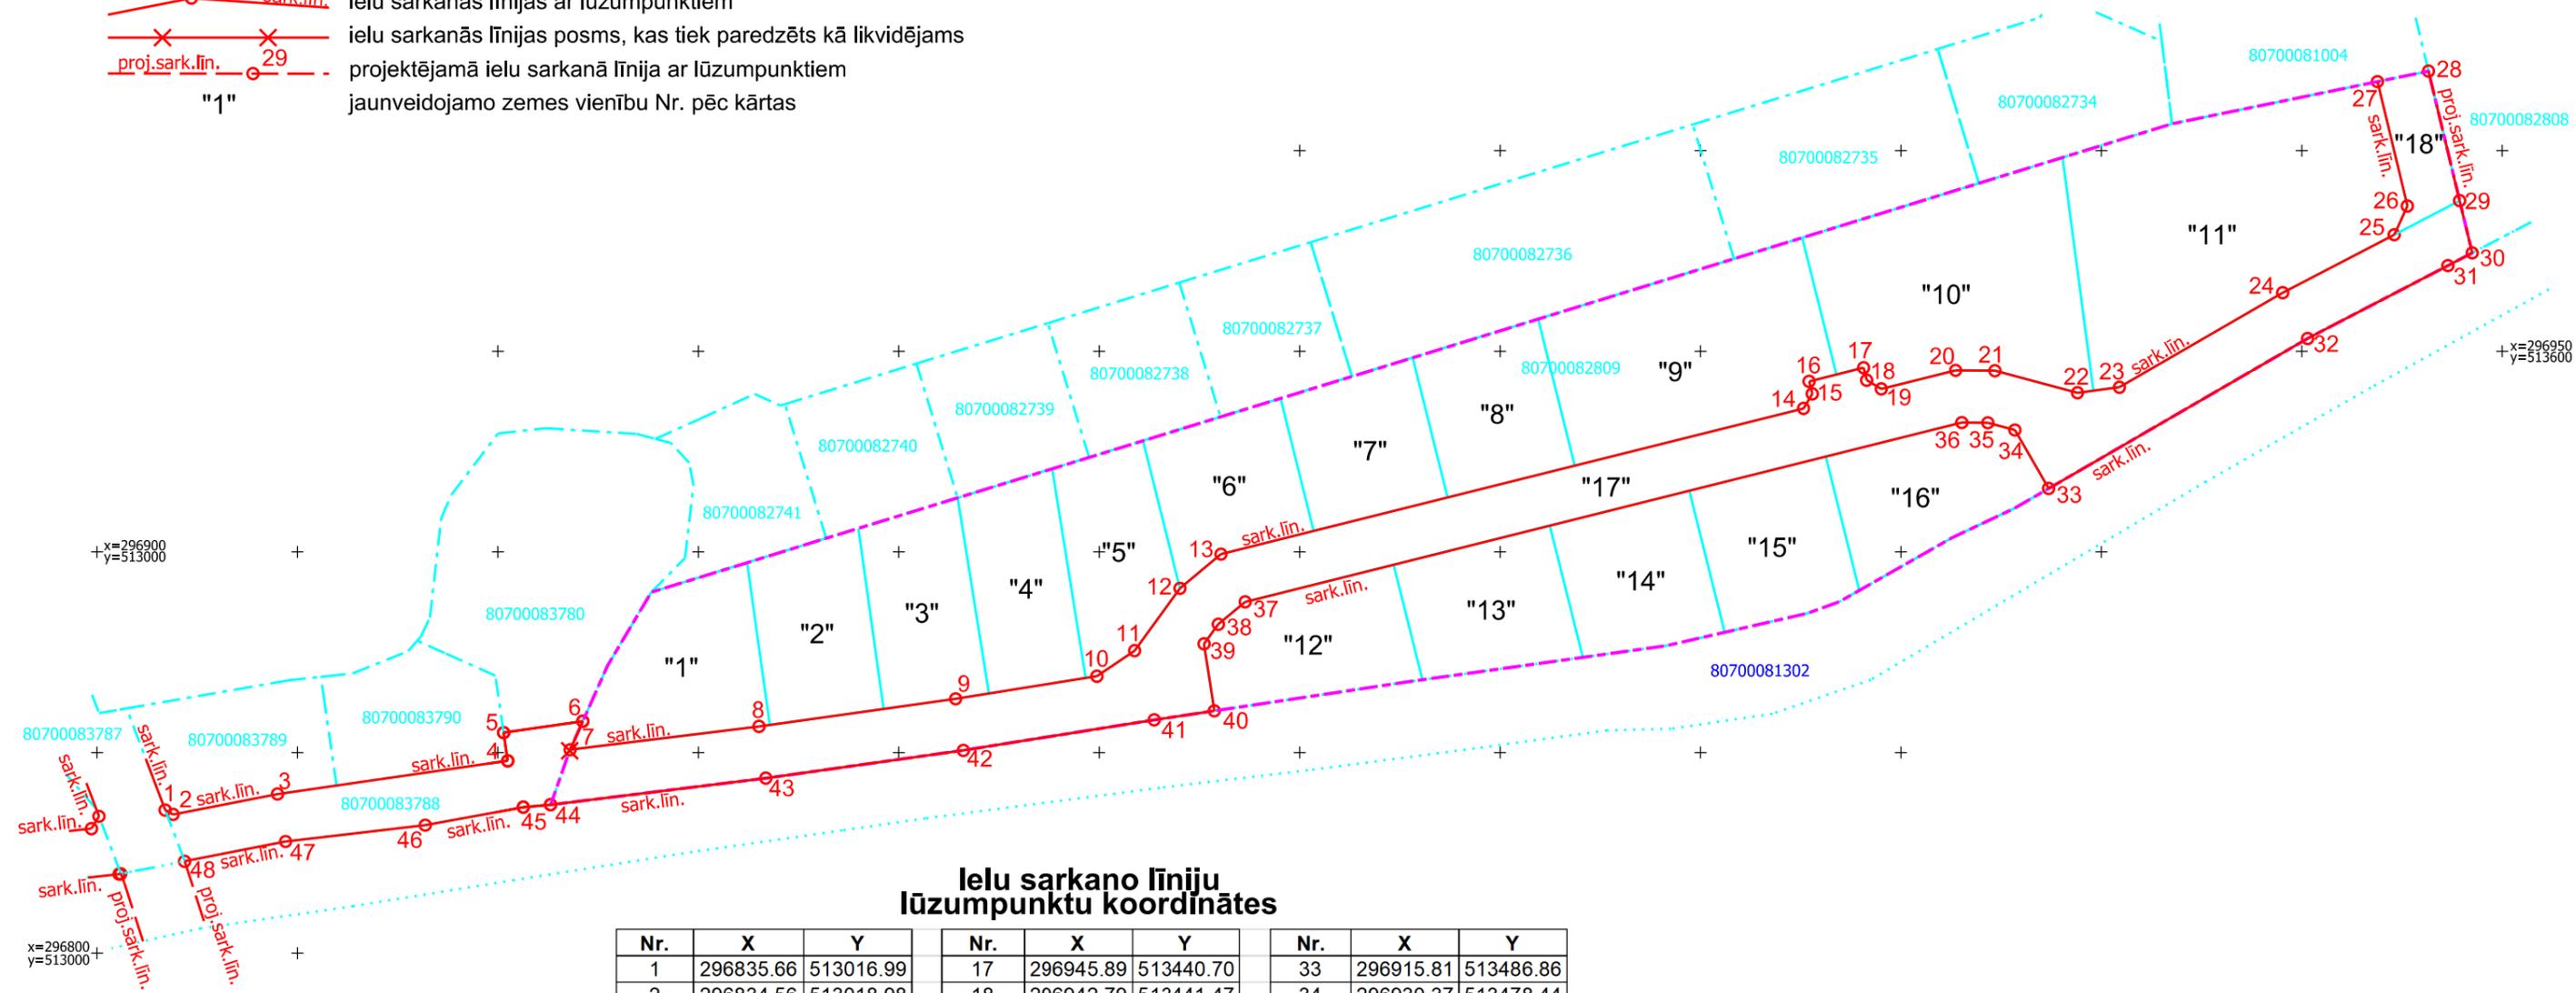

Ielu sarkano līniju lūzumpunktu koordinātes

Nr.	X	Y	Nr.	X	Y	Nr.	X	Y
1	296835.66	513016.99	17	296945.89	513440.70	33	296915.81	513486.86
2	296834.56	513018.98	18	296942.79	513441.47	34	296930.37	513478.44
3	296839.65	513045.02	19	296940.60	513445.11	35	296932.17	513471.70
4	305127.79	508589.13	20	296945.24	513463.65	36	296932.22	513465.19
5	296854.95	513101.42	21	296945.16	513473.45	37	296887.54	513286.42
6	296857.80	513121.19	22	296939.65	513494.06	38	296881.95	513279.71
7	296850.70	513118.02	23	296941.04	513504.52	39	296877.08	513276.16
8	296856.49	513165.01	24	296964.59	513545.23	40	296860.38	513278.72
9	296863.40	513214.32	25	296979.04	513573.08	41	296858.14	513263.71
10	296869.02	513249.43	26	296986.20	513576.34	42	296850.52	513216.12
11	296875.37	513258.84	27	297017.19	513568.88	43	296843.62	513166.82
12	296890.91	513270.15	28	297019.81	513581.62	44	296837.00	513113.14
13	296899.44	513280.38	29	296987.53	513589.39	45	296836.37	513106.33
14	296935.75	513425.71	30	296974.51	508643.04	46	296831.88	513081.86
15	296939.39	513427.89	31	296971.34	513586.47	47	296827.82	513047.03
16	296942.50	513427.12	32	296953.18	513551.49	48	296822.89	513021.85

Sarkano līniju plāns		Kartogrāfiskā materiāla pamatne: - topogrāfija: SIA "AZIMUTS inženierizpēte", reģistrēta 19.04.2023. M 1:500, Latvijas normālo augstumu sistēma (LAS-2005,5), LKS-92 TM koordinātu sistēma	
		Lapa 3	
Īpašnieks: privāta persona		Izdrukas mērogs 1:1600	TM projekcijas mēroga koeficients m=0.999601
Objekta adrese: "Bitneri", Ķekava, Ķekavas novads			
Detālplānojums		LKS-92 TM koordinātu sistēma Latvijas normālo augstumu sistēma (LAS-2005,5)	
Valdes locekle	Sintija Batkovska	13.01.2025.	
Zemes ierīkotājs Ser.- AA00000042	Aigars Galzons	13.01.2025.	
		SIA "Detālplānojumi SB" LV4040203081595 Tālr. +371 29125515	