


Pazemes elektronisko sakaru tīklu kabeļu kanalizācijas nodrošinājuma shēma

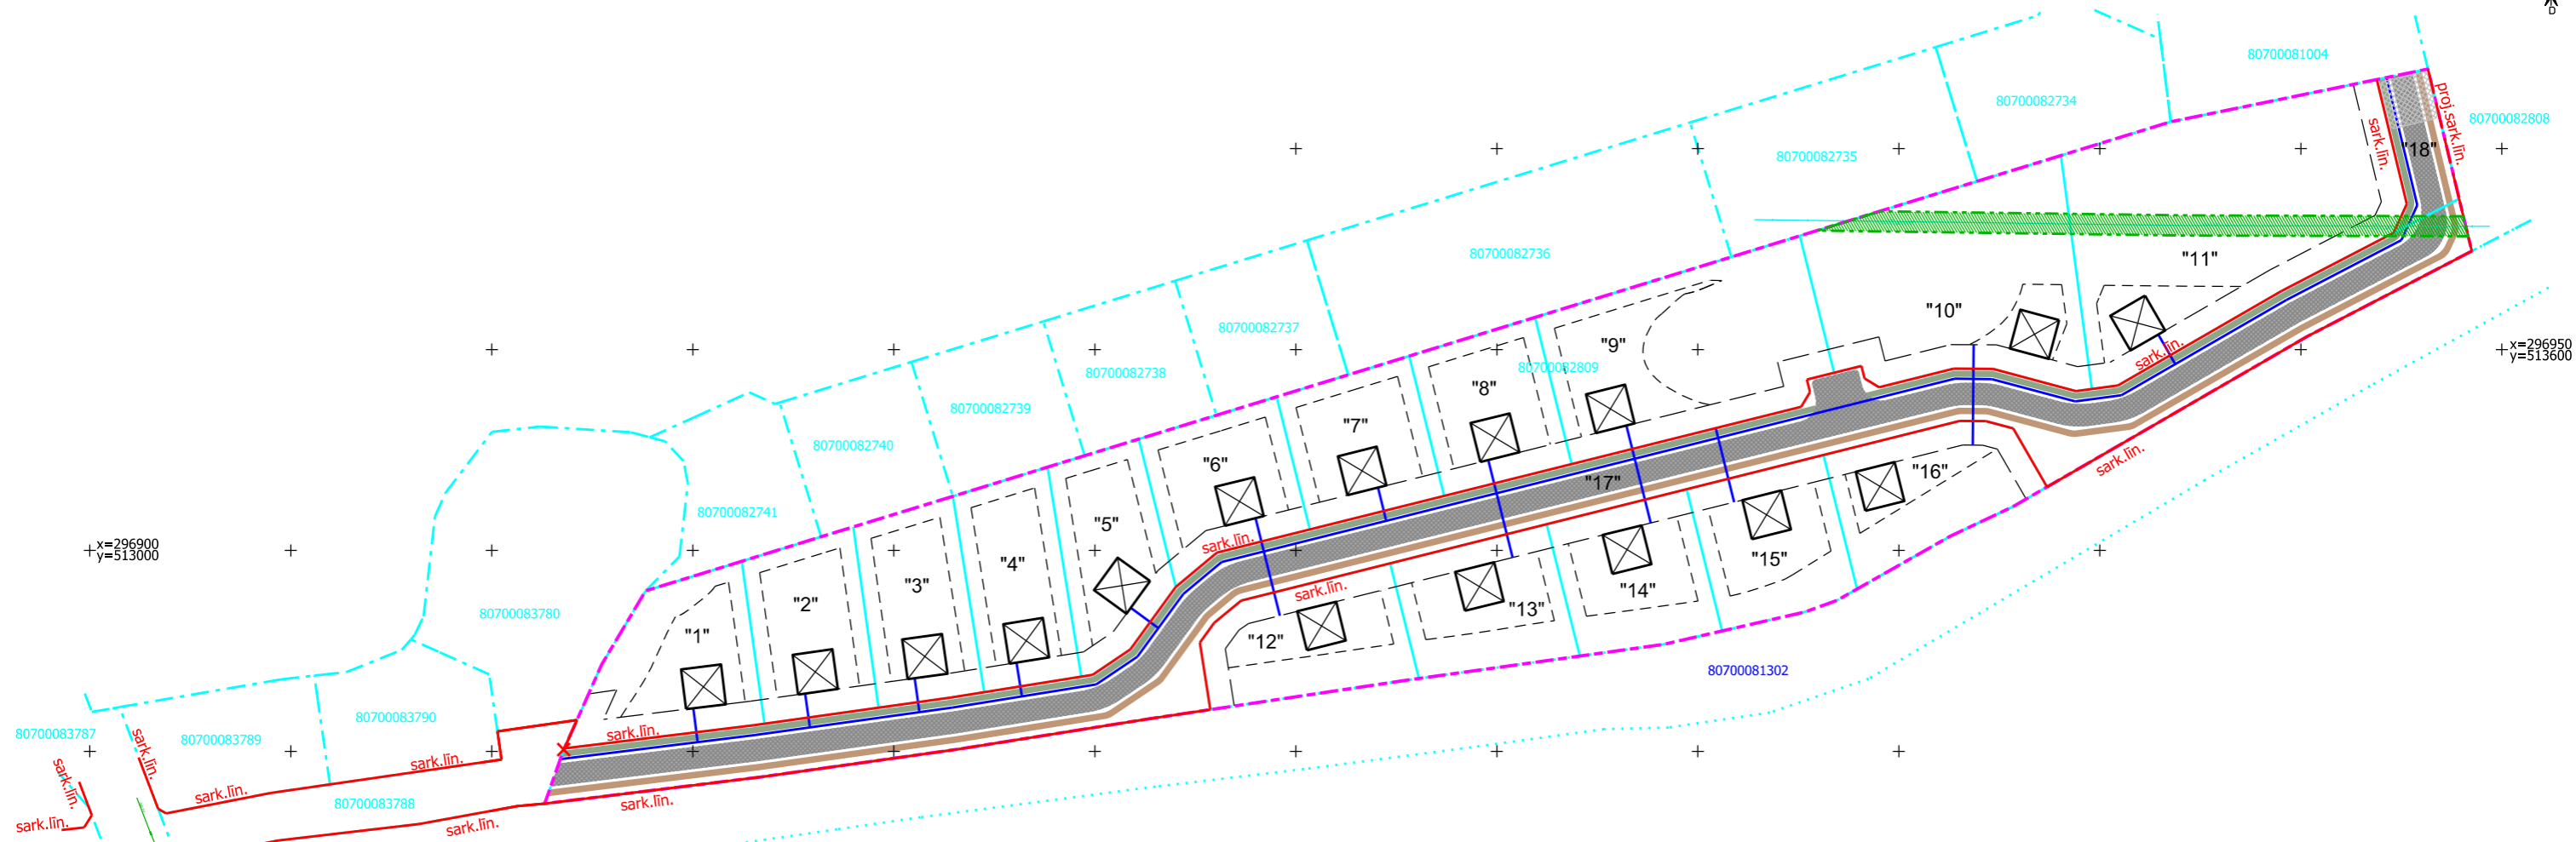

Pieņemtie apzīmējumi:

- detālplānojuma teritorijas robeža
- esošās uzmērītās īpašumu robežas
- esošās projektējamās īpašumu robežas
- jaunveidojamo zemes vienību robežas
- ielu sarkanās līnijas ar lūzumpunktiem
- ielu sarkanās līnijas posms, kas tiek paredzēts kā likvidējams
- projektējamā ielu sarkanā līnija ar lūzumpunktiem
- būvvalde
- apbūves līnija
- "1" jaunveidojamo zemes vienību Nr. pēc kārtas
- projektējamā brauktuve
- projektējamā gājēju ietve
- projektējamo velo ceļiņš
- perspektīvās ēku novietnes
- pagaidu apgriešanās laukums (12x12m)
- ekspluatācijas aizsargjoslas teritorija gar elektronisko sakaru tīklu gaisvadu līniju (7312040200)
- projektējamā pazemes elektronisko sakaru kabeļu kanalizācija ar sadales skapi (norādīts orientējoši)
- esošs elektronisko sakaru gaisvadu optiskais piekarkabelis (Latvenergo optika)
- esoša elektronisko sakaru gaisvadu kailvadu līnija (Tet)